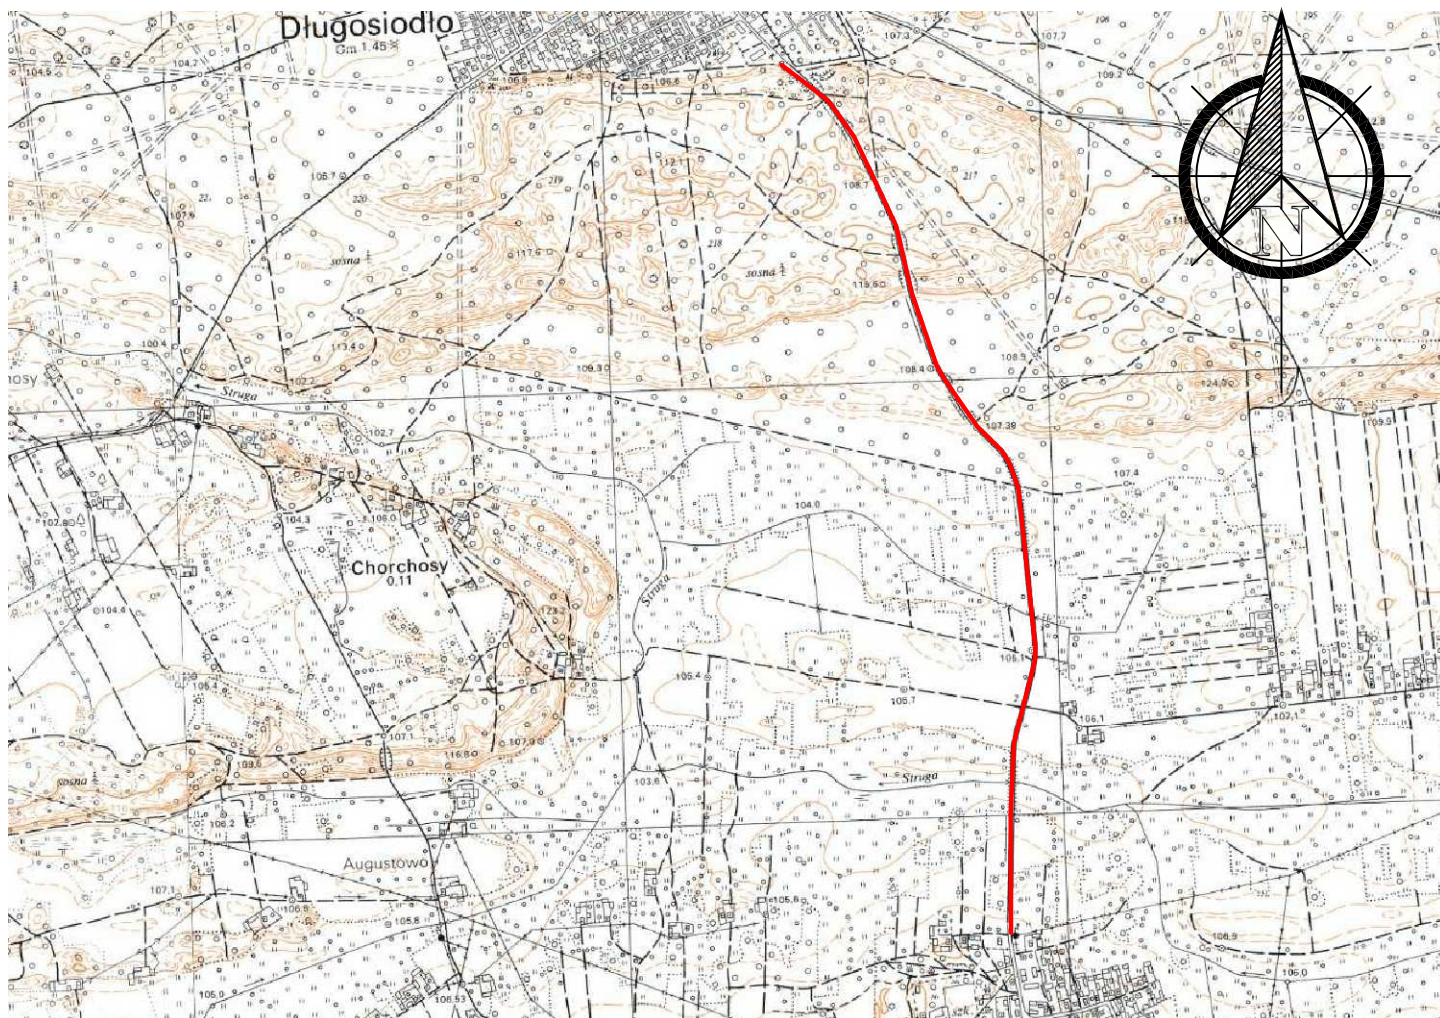


**Lokalizacja
projektowanej
inwestycji**

Jednostka projektująca: "DiM Projekt" P.P.W. Dróg i Mostów Leszek Chmielewski 07-410 Ostrołęka ul. J. Wybickiego 20 kom. 0608-358-877 NIP 758-146-34-54 Regon 550744766			
Inwestor:	Gmina Długosiodło ul. Kościuszki 2, 07-210 Długosiodło	Branża:	Drogowa
Nazwa obiektu:	Droga powiatowa nr 4403W	Stadium:	P.B.
Lokalizacja:	Odcinek drogi powiatowej nr 4403W od miejscowości Długosiodło do msc Blochy	Skala:	
Temat:	Budowa ścieżki pieszo - rowerowej przy drodze powiatowej nr 4403W	Data:	grudzień 2013 r.
Nazwa rysunku:	PLAN ORIENTACYJNY	Rys nr:	1
ZESPÓŁ PROJEKTOWY			
Funkcja	Imię i nazwisko	Nr uprawnień	Podpis
b. drogowa projektant	mgr inż. Leszek Chmielewski	66/94/Os	