




KONSTRUKCJA CIĄGU PIESZO – ROWEROWEGO
PRZEKRÓJ C-C

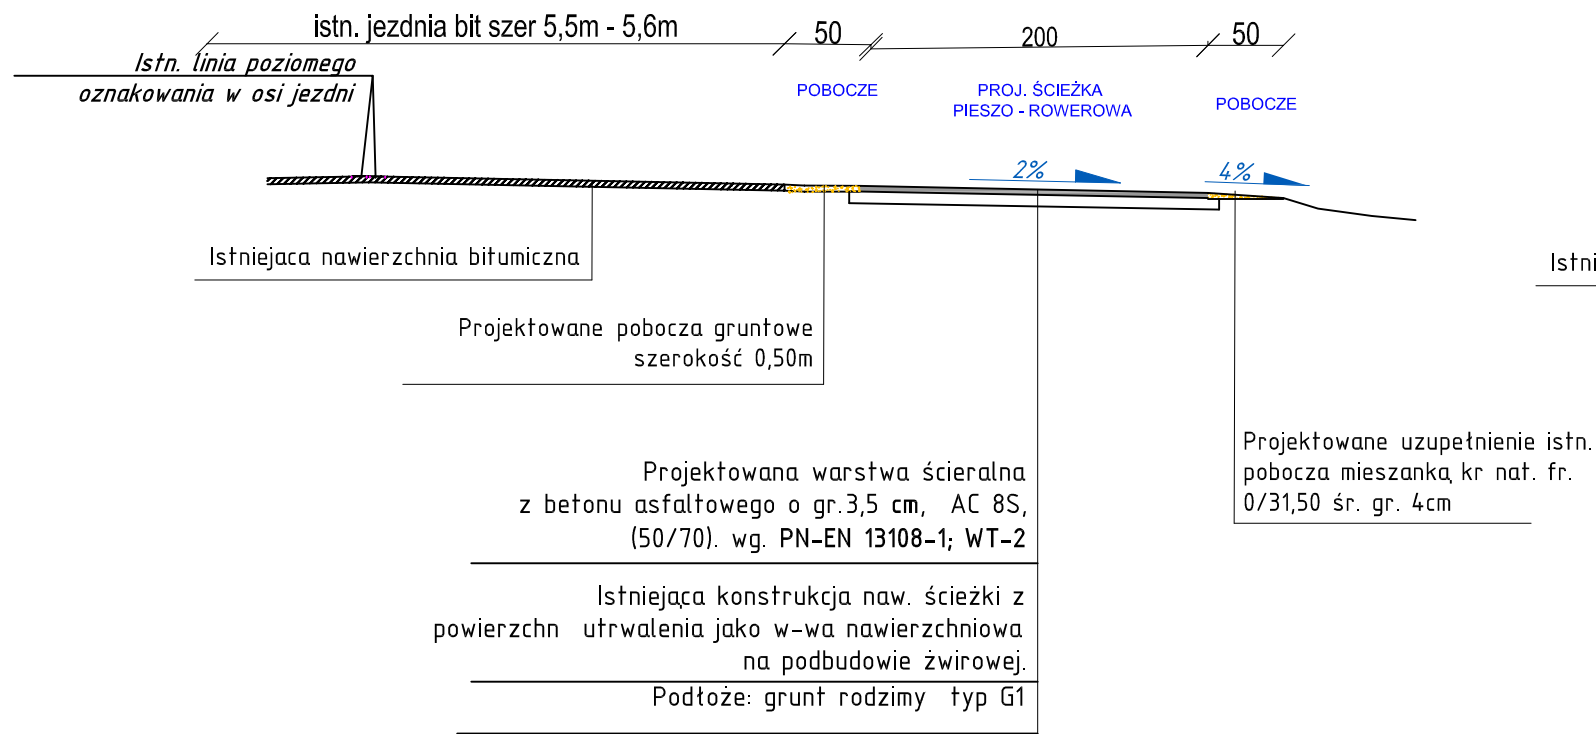


KONSTRUKCJA CIĄGU PIESZO – ROWEROWEGO
PRZEKRÓJ B-B

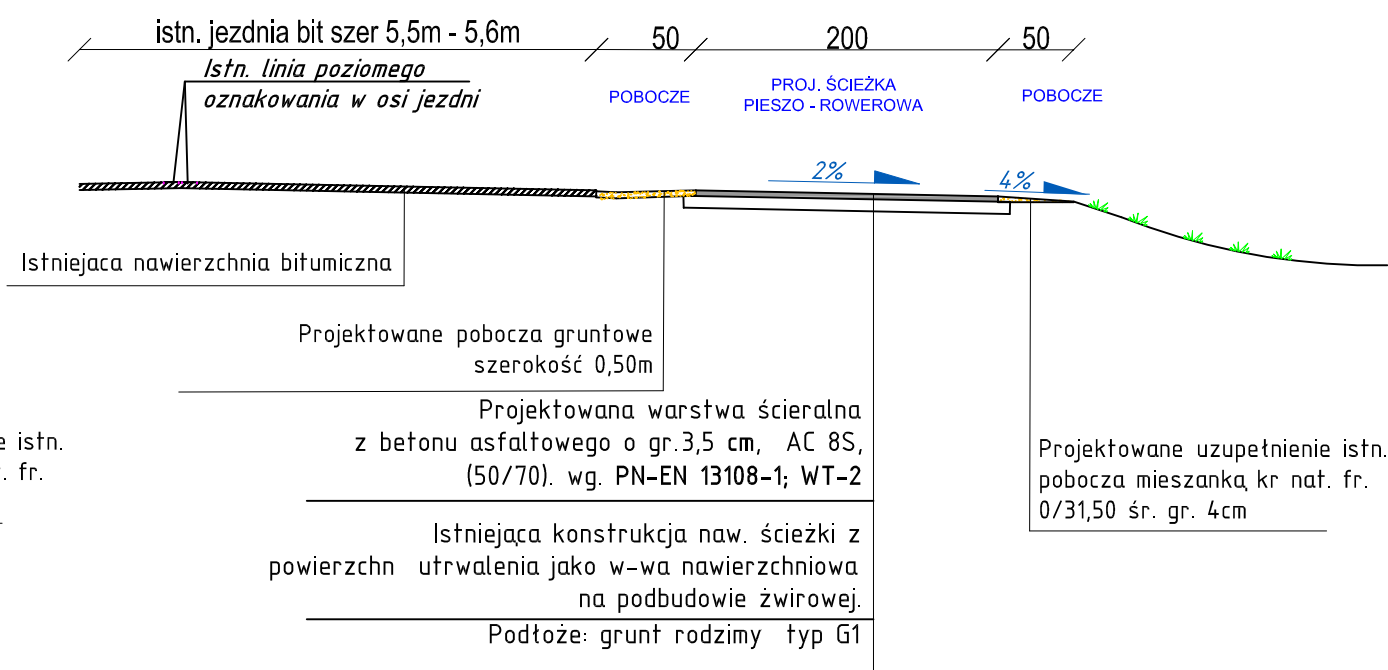


KONSTRUKCJA CIĄGU PIESZO – ROWEROWEGO
PRZEKRÓJ A-A

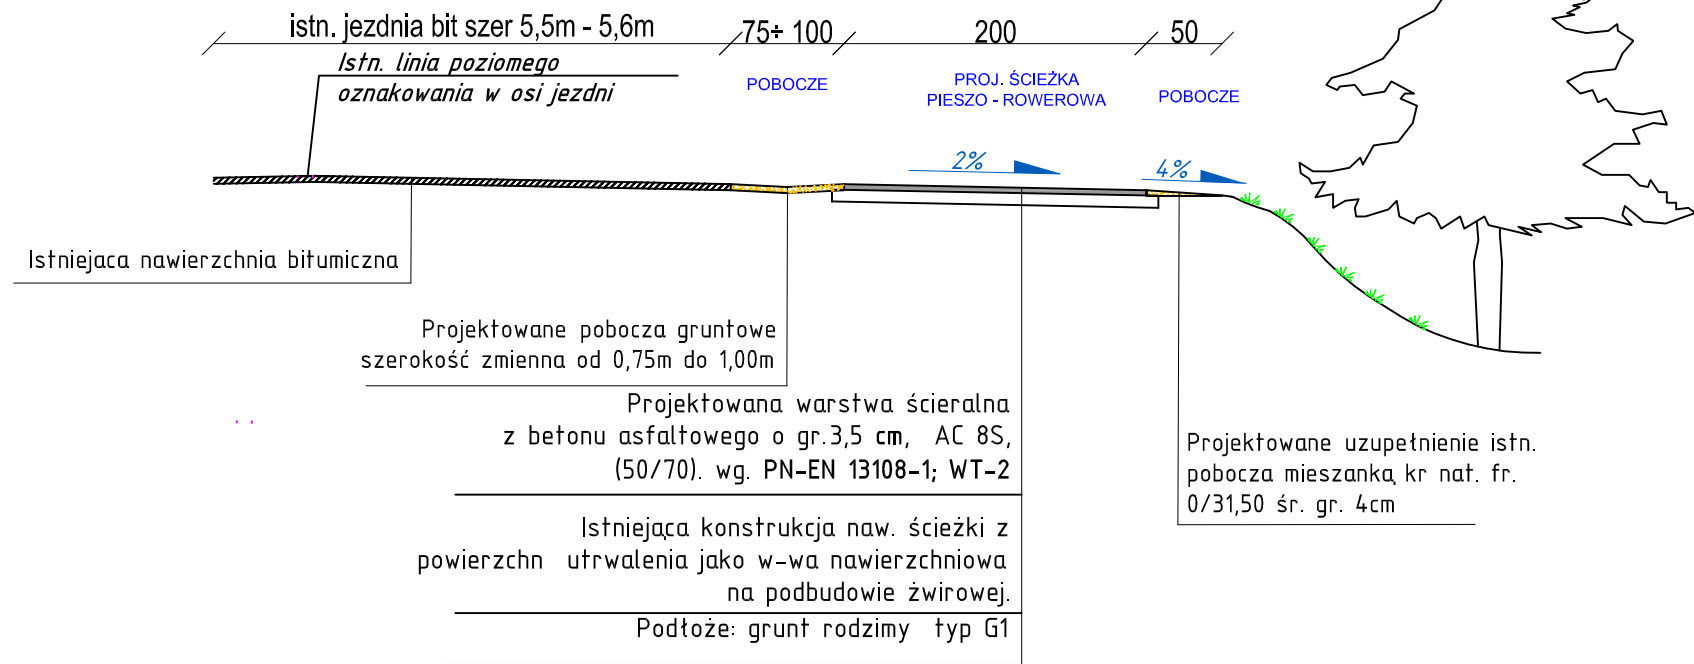

KONSTRUKCJA CIĄGU PIESZO – ROWEROWEGO
PRZEKRÓJ E-E

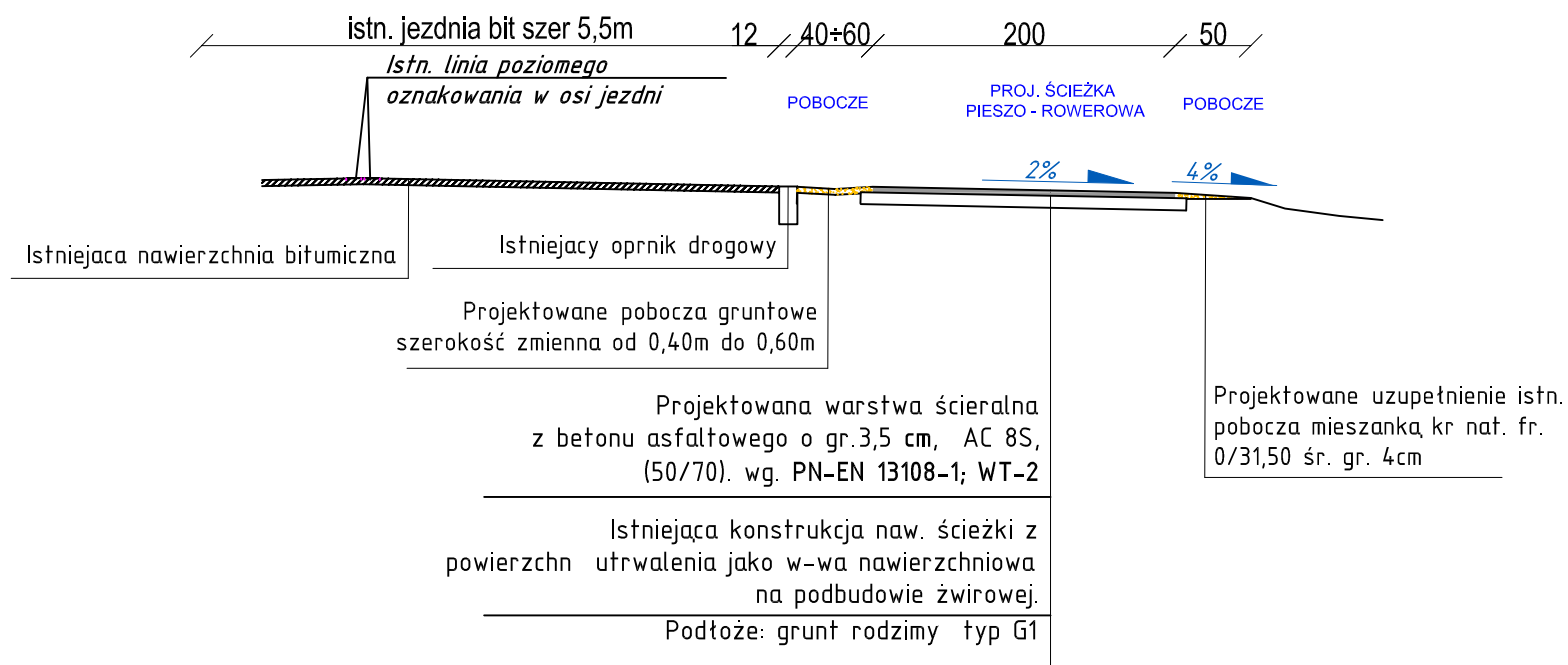

KONSTRUKCJA CIĄGU PIESZO – ROWEROWEGO
PRZEKRÓJ D-D

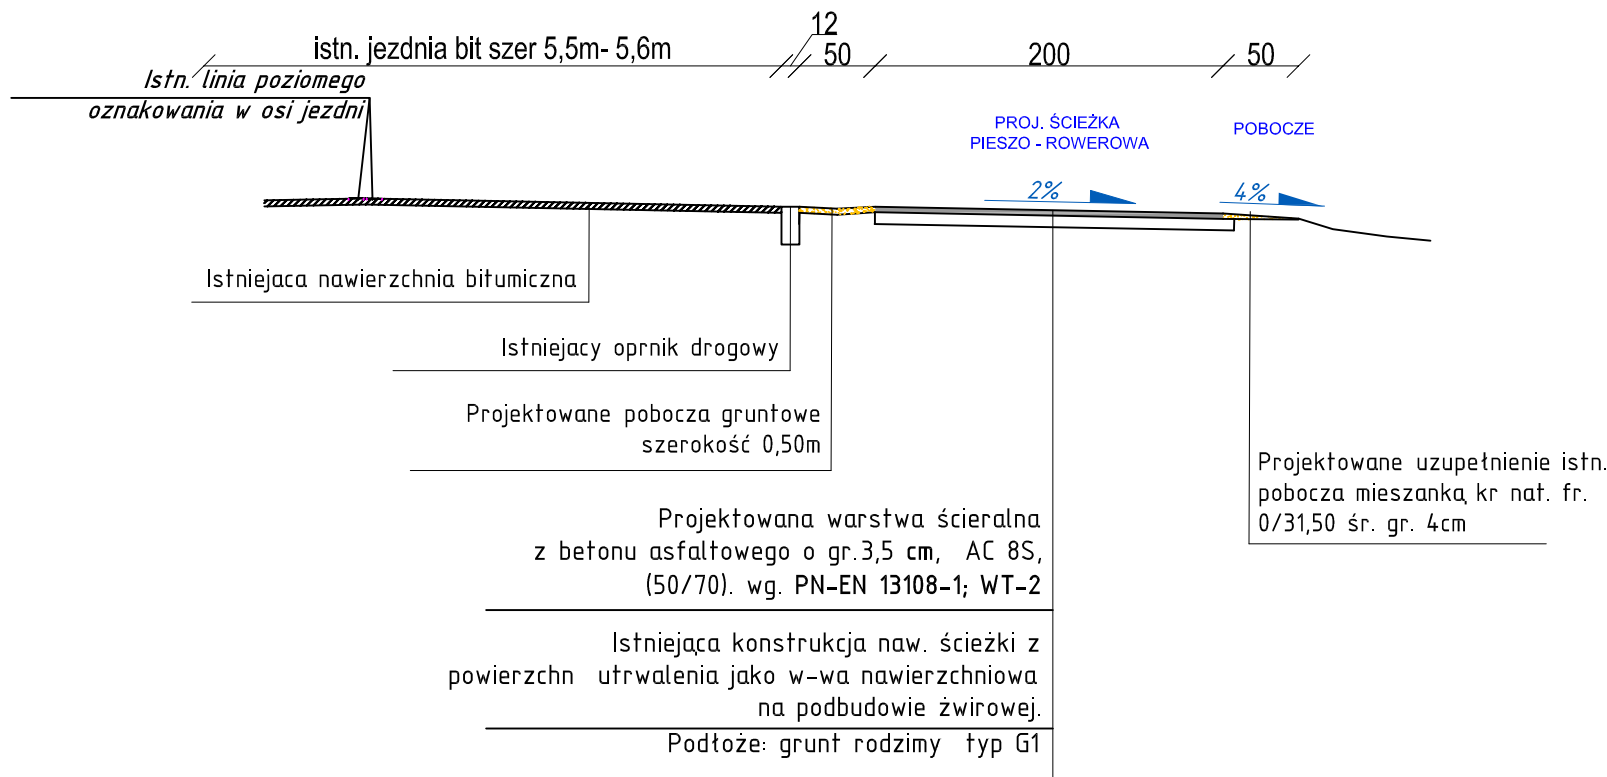

Uwaga:

konstrukcja nawierzchni zjazdów publicznych przez ścieżkę:

- proj w-wa ścieralna z b.asfaltowego gr. 4cm. (50/70). wg. PN-EN 13108-1; WT-2
- proj. w-wa podbudowy z mieszanki kr. łamanego fr. 0/31,50. gr. 15cm wg PN-EN 13242+A1 2010, WT-4

Jednostka projektująca: "DiM Projekt" P.P.W. Dróg i Mostów Leszek Chmielewski 07 -410 Ostrołęka ul. J. Wybickiego 20 kom. 0608-358-877 NIP 758-146-34-54 Regon 550744766			
Inwestor: Gmina Długosiodło ul. Kościuszki 2, 07-210 Długosiodło		Branża: Drogowa	
Nazwa obiektu: Droga powiatowa nr 4403W		Stadium: P.B.	
Lokalizacja: Odcinek drogi powiatowej nr 4403W od miejscowości Długosiodło do miejscowości Blochy		Skala: 1:50	
Temat: BUDOWA ŚCIEŻKI PIESZO-ROWEROWEJ PRZY DRODZE POW. NR 4403W NA ODC. OD MSC. DŁUGOSIODŁO DO MSC. BLOCHY		Data: grudzień 2013 r.	
Nazwa rysunku: PRZEKROJE NORMALNE I KONSTRUKCJA NAWIERZCHNI		rys. nr: 4	
ZESPÓŁ PROJEKTOWY			
Funkcja	Imię i nazwisko	Nr uprawnień	Podpis
b. drogowa projektant	mgr inż. Leszek Chmielewski	66/94/Os	
b. drogowa sprawdzający	mgr inż. Marcin Paweł Parzych	MAZ/0395/POOD/11	