




PRZEKRÓJ POPRZECZNY
ZJAZDY PUBLICZNE O NAW. BITUMICZNEJ

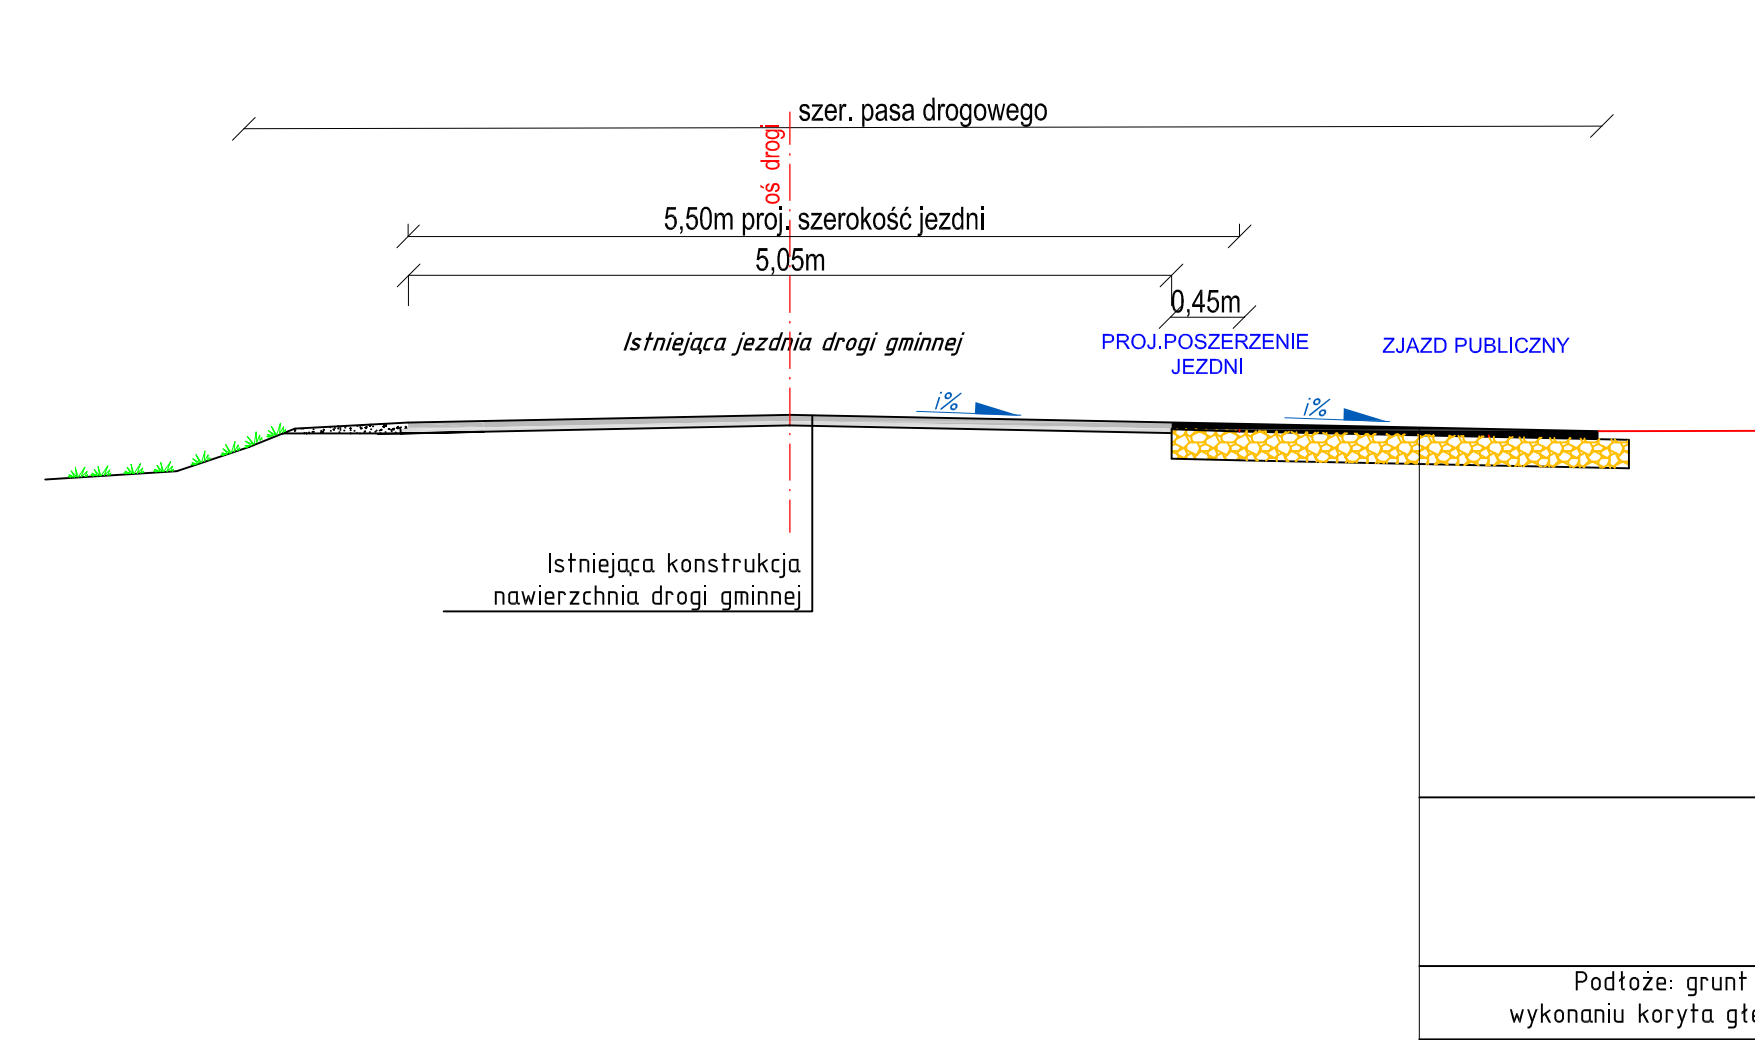


PRZEKRÓJ POPRZECZNY
ZATOKA AUTOBUSOWA

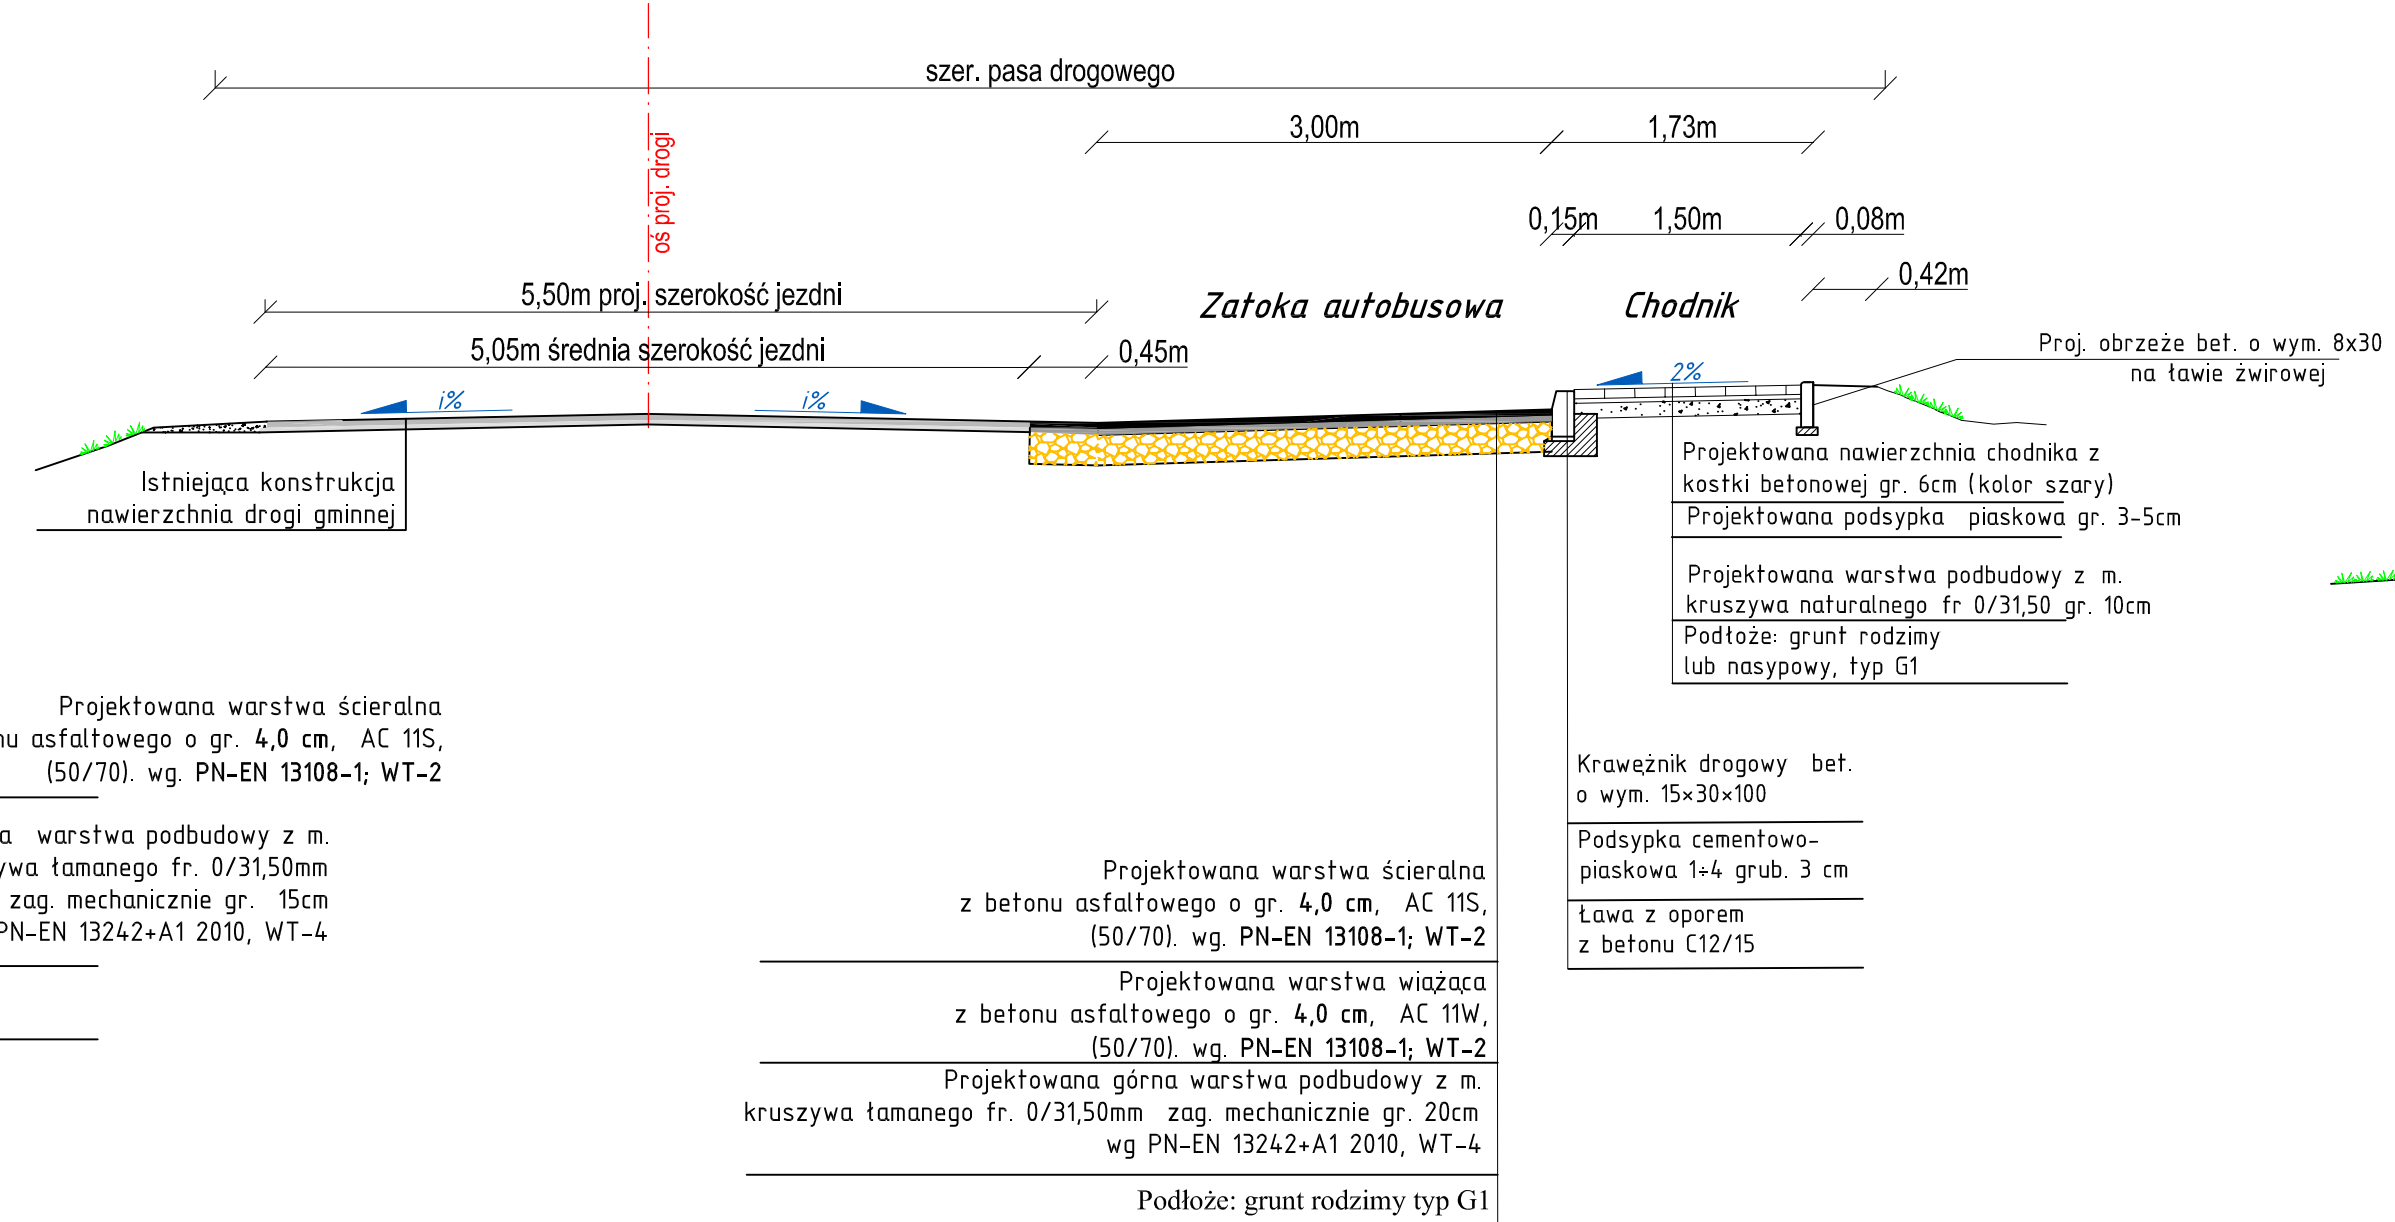


PRZEKRÓJ POPRZECZNY
ZJAZDY Z KOSTKI BETONOWEJ

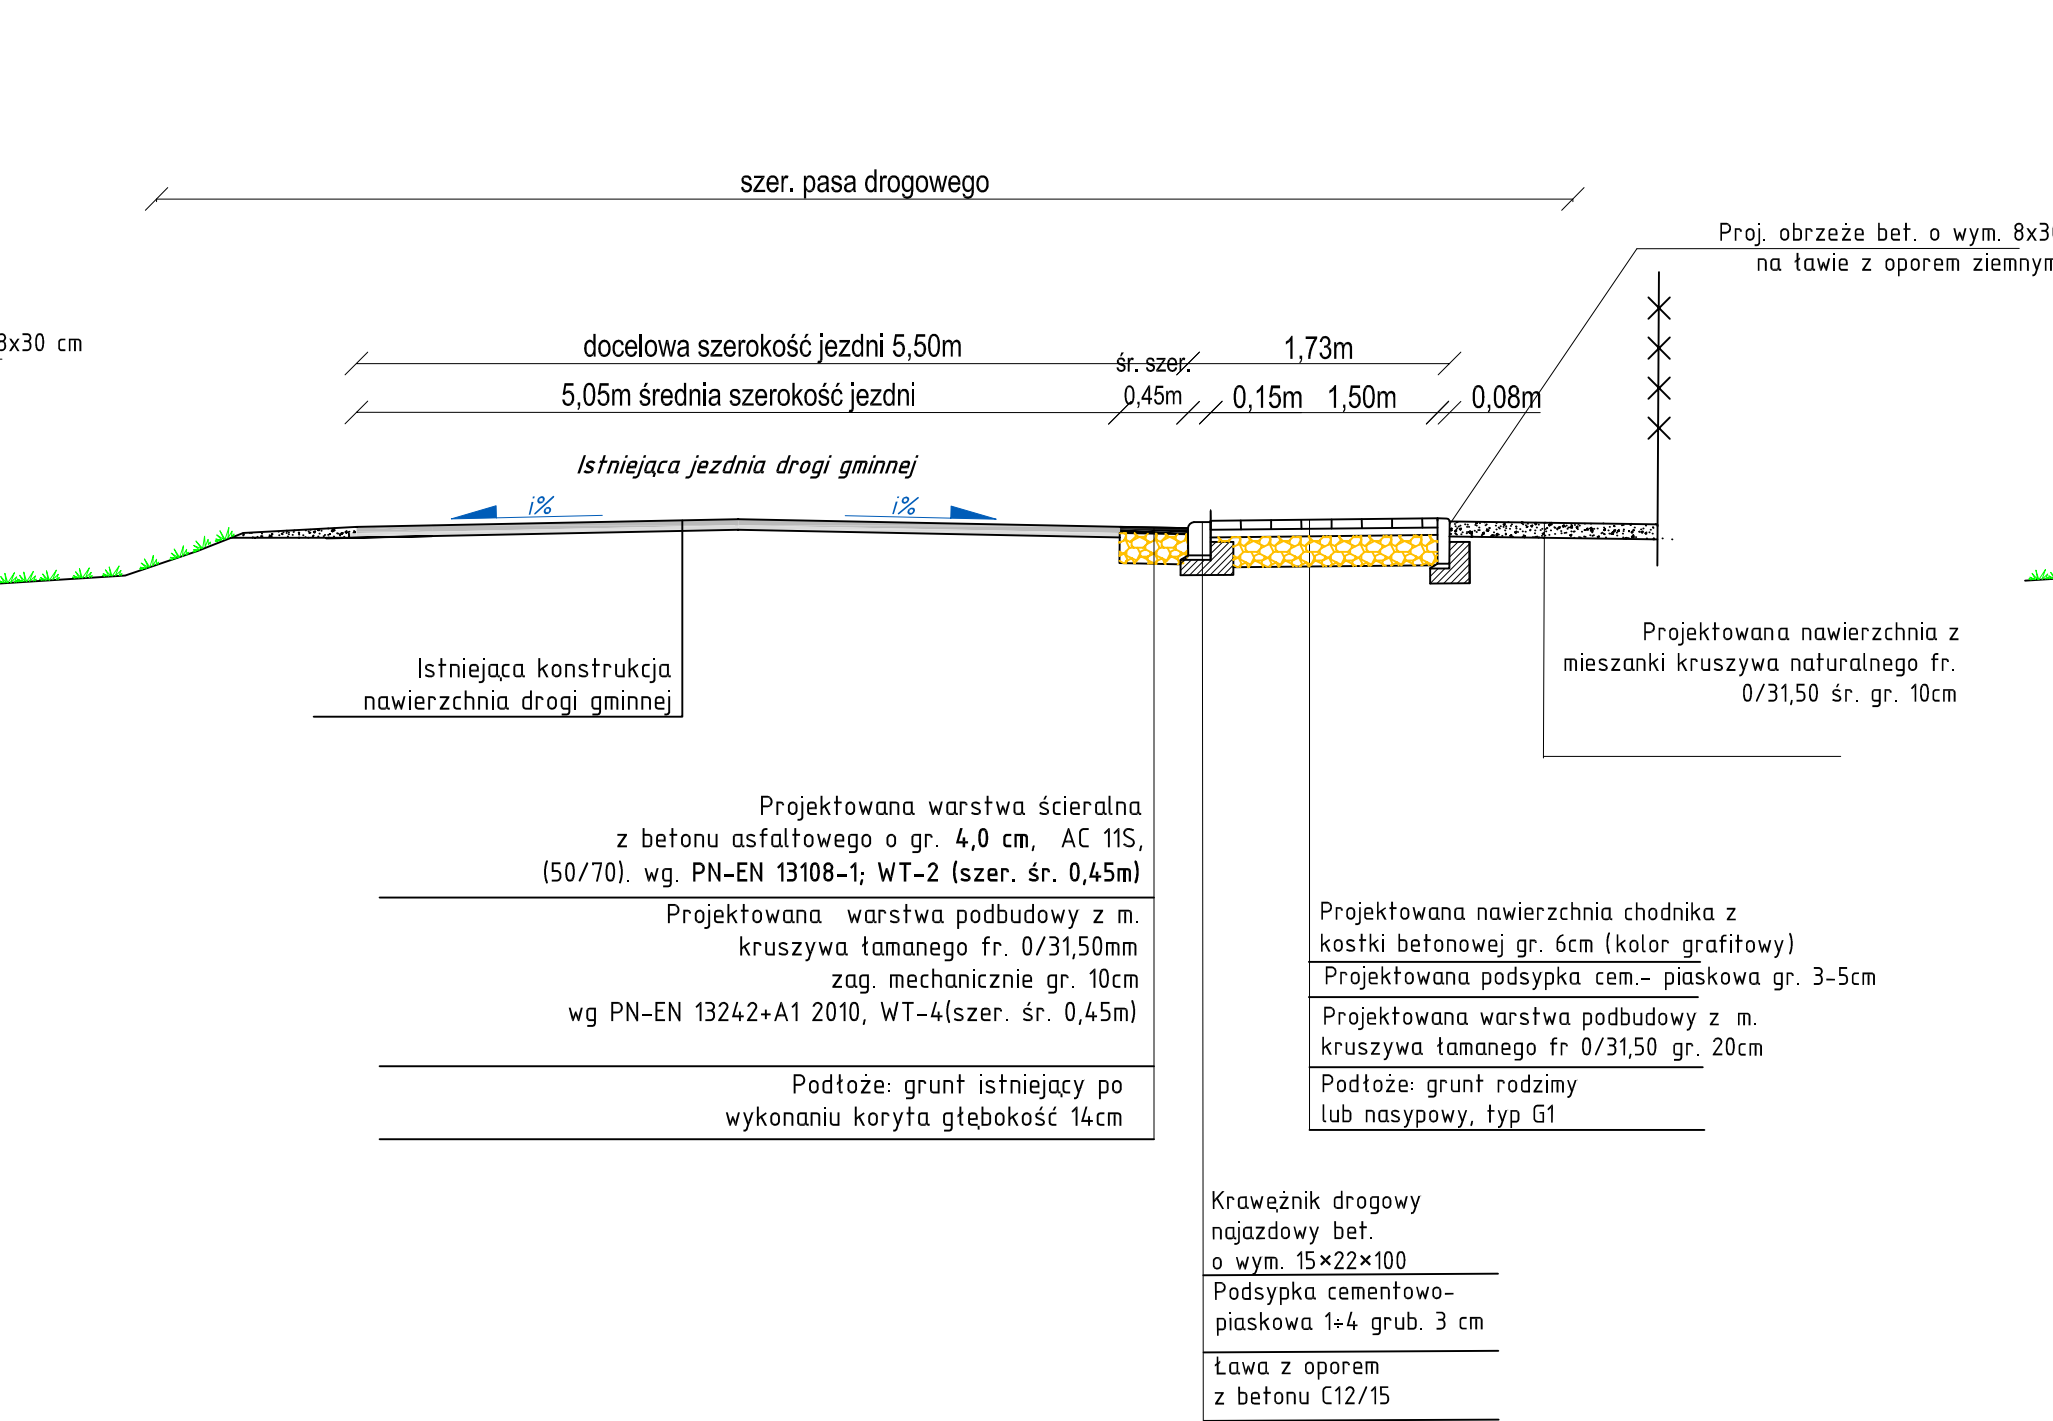

PRZEKRÓJ POPRZECZNY
W KM 1+360,00 ÷ 1+865,00

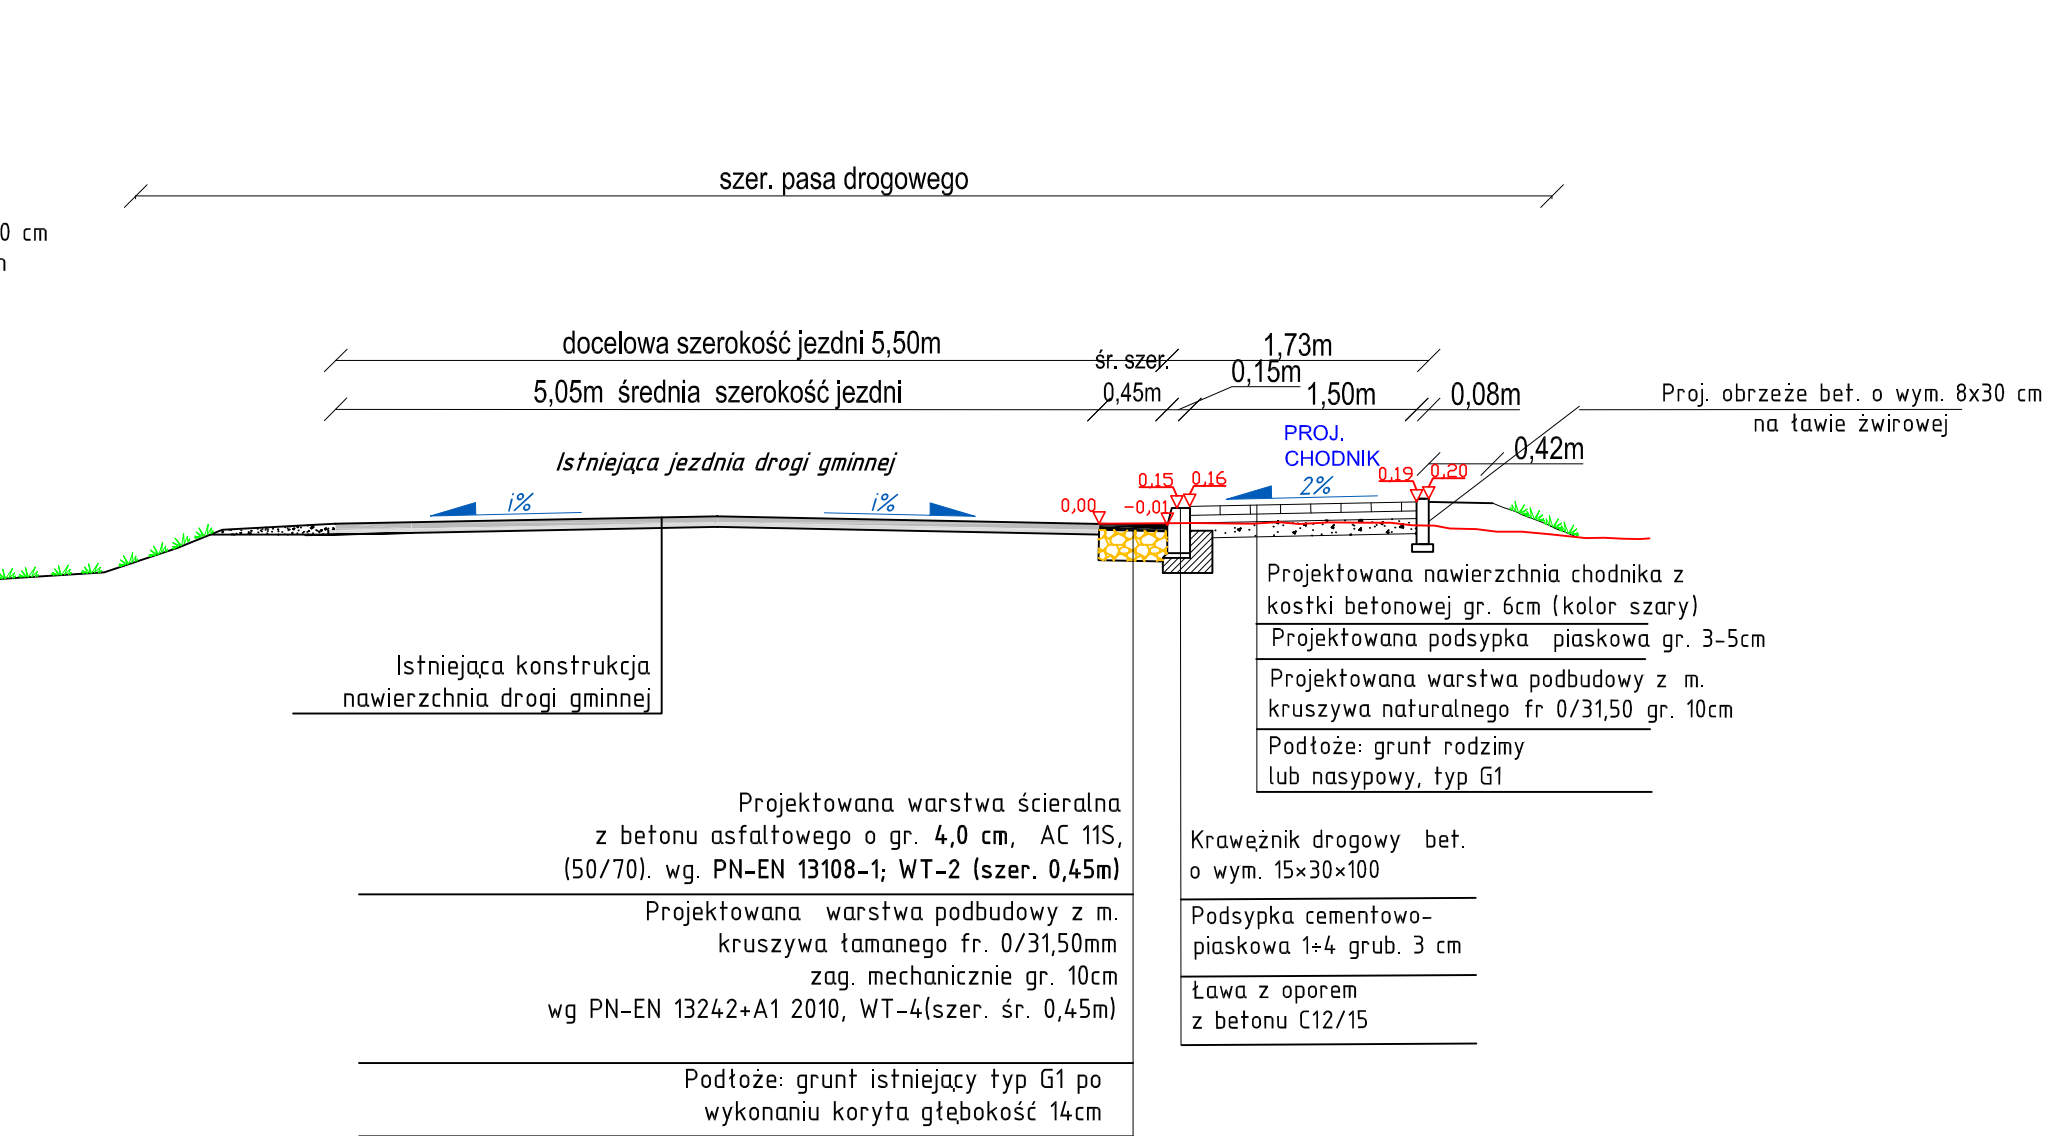

ŚCIEŻKA PIESZO ROWEROWA O NAWIERZCHNI BITUMICZNEJ
W KM 0+000,00 ÷ 1+360,00
I W KM 1+865,00 ÷ 2+138,00

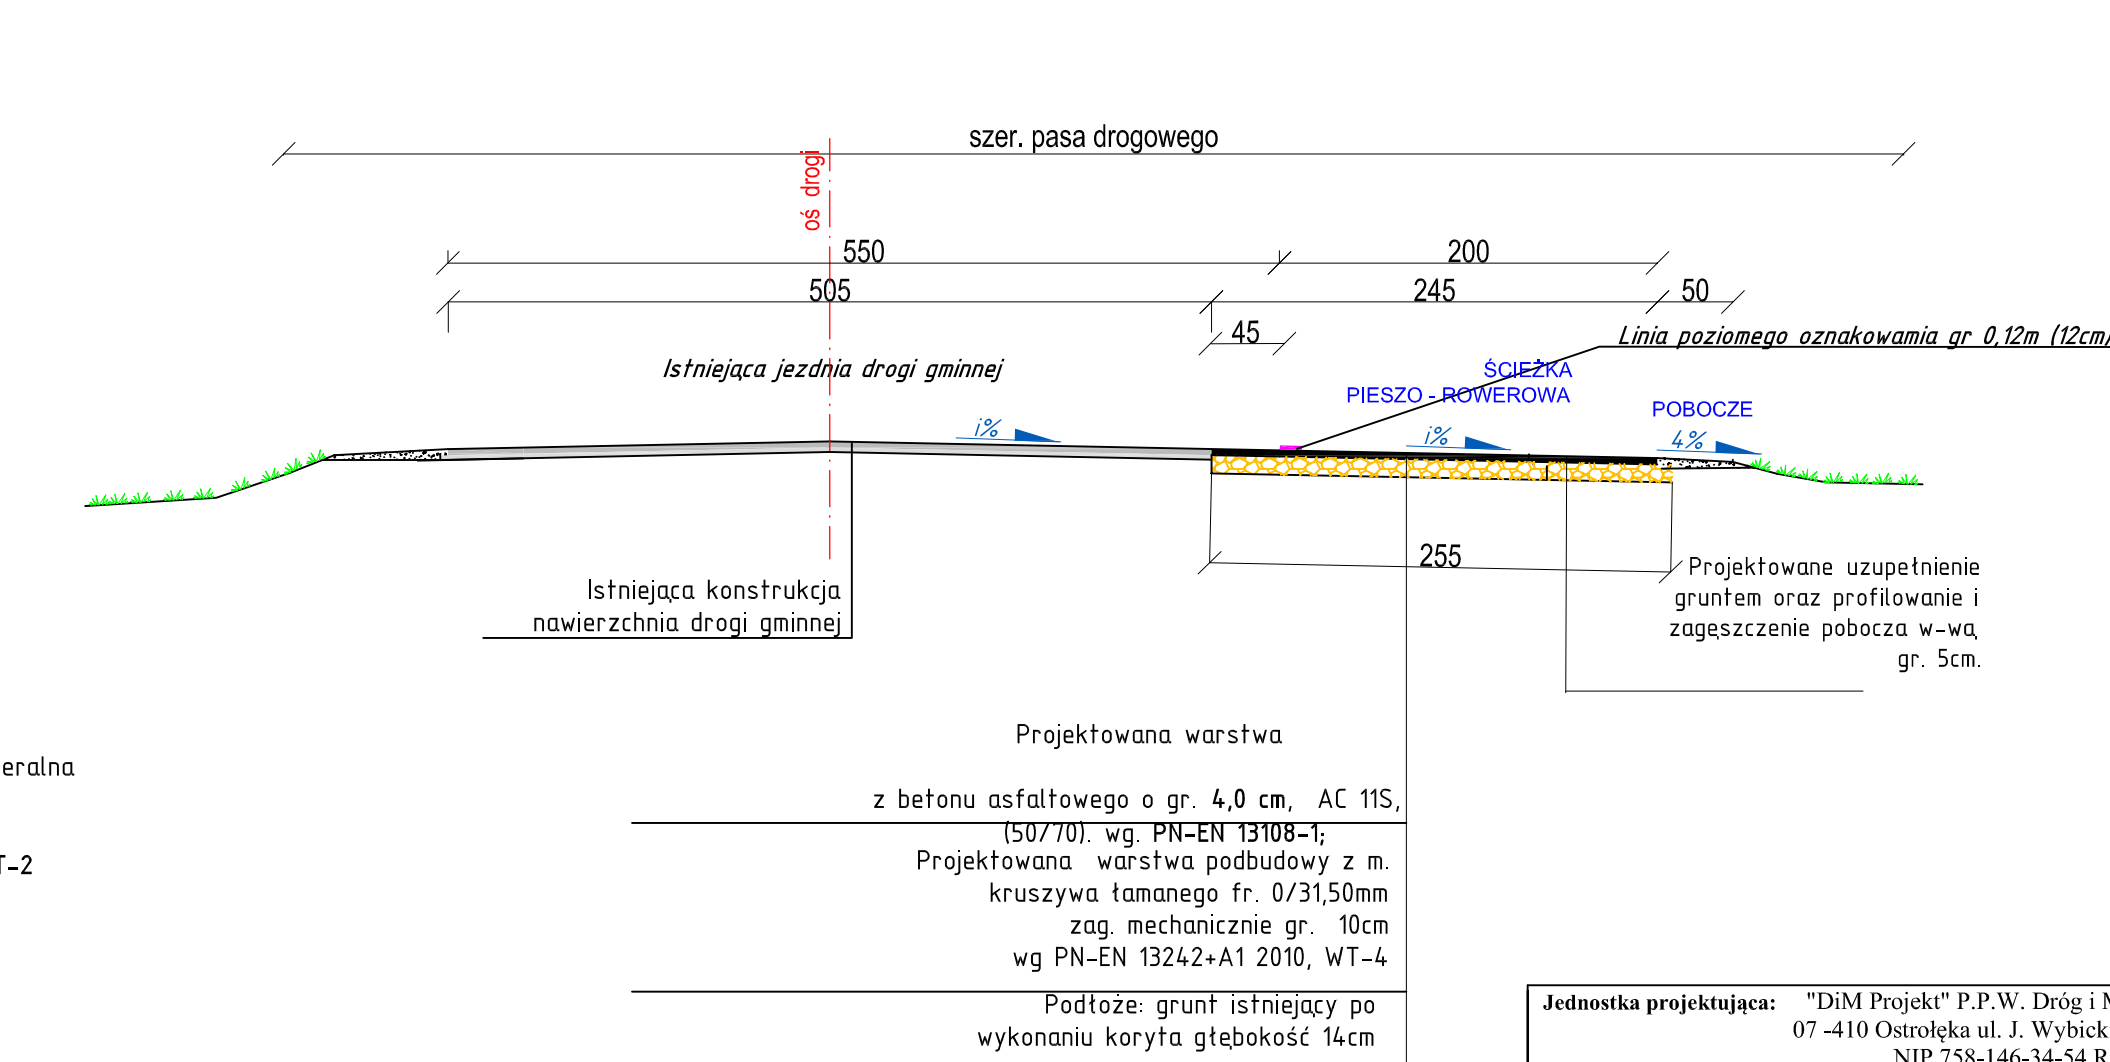

Jednostka projektująca: "DİM Projekt" P.P.W. Dróg i Mostów Leszek Chmielewski 07-410 Ostrolęka ul. J. Wybickiego 20 kom. 0608-358-877 NIP 758-146-34-54 Regon 550744766			
Investor:	Gmina Długosiodło ul. Kościuszki 2, 07-210 Długosiodło	Branża:	Drogowa
Nazwa obiektu:	Ścieżka pieszo - rowerowa i chodnik	Stadium:	P.B.
Lokalizacja:	Droga gminna nr 440206W na odcinku Dalekie - Jaszczulity	Skala:	1:50
Temat:	Budowa ścieżki pieszo - rowerowej i chodnika przy drodze nr 440206W na odcinku Dalekie - Jaszczulity	Data:	grudzień 2013 r.
Nazwa rysunku:	PRZEKROJE NORMALNE I KONSTRUKCJA NAWIERZCHNI	rys. nr:	3
ZESPÓŁ PROJEKTOWY			
Funkcja	Imię i nazwisko	Nr uprawnień	Podpis
b. drogowa projektant	mgr inż. Leszek Chmielewski	66/94/Os	
asystent proj.	Przemysław LeńcZYk		