



PRZEKRÓJ POPRZECZNY
PRZEJAZD PRZEZ CHODNIK Z KOSTKI BETONOWEJ

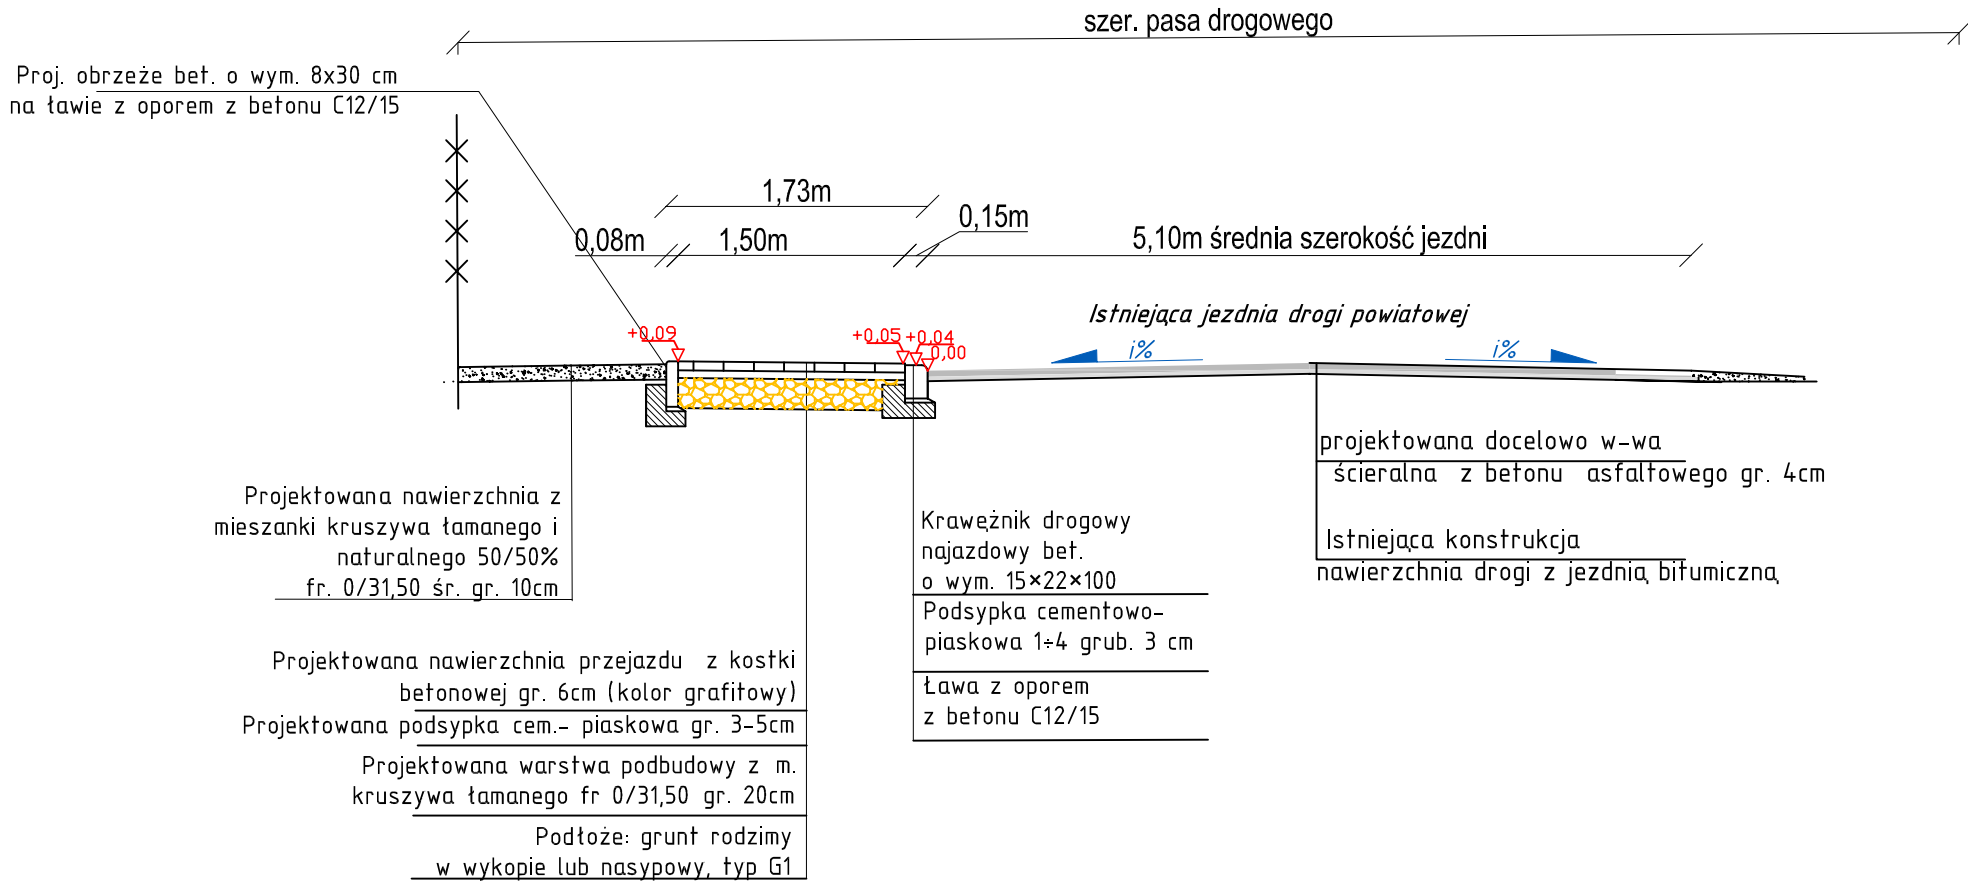

PRZEKRÓJ POPRZECZNY

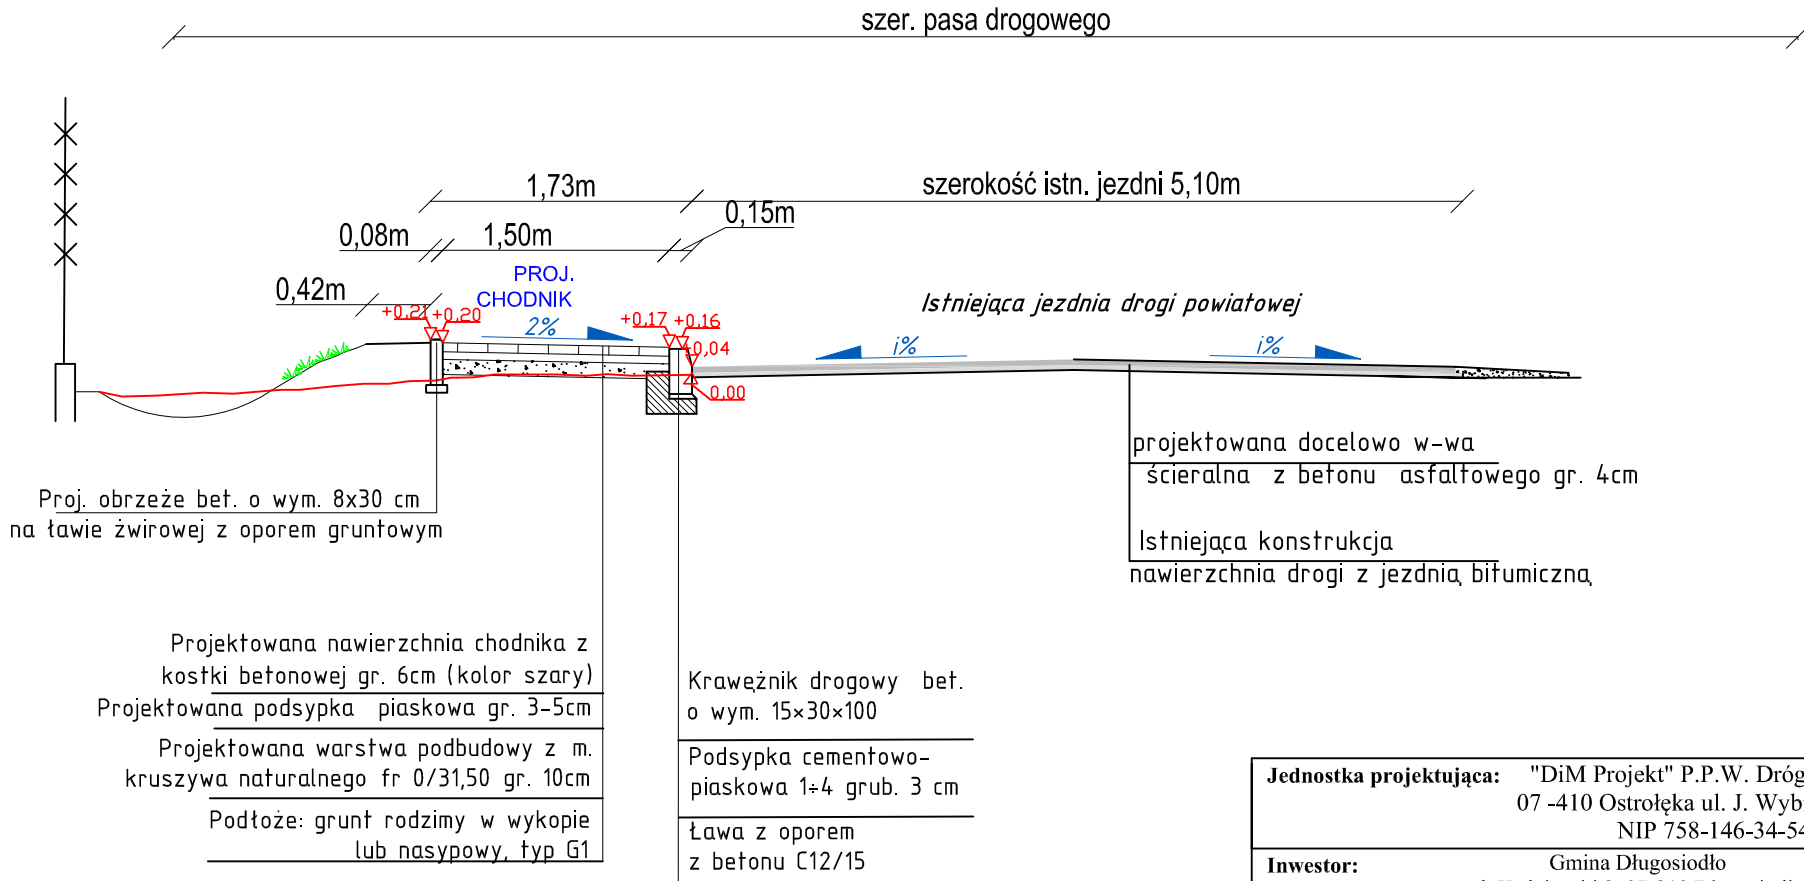

Jednostka projektująca: "DiM Projekt" P.P.W. Dróg i Mostów Leszek Chmielewski 07 -410 Ostrołęka ul. J. Wybickiego 20 kom. 0608-358-877 NIP 758-146-34-54 Regon 550744766			
Inwestor:	Gmina Długosiodło ul. Kościuszki 2, 07-210 Długosiodło	Branża:	Drogowa
Nazwa obiektu:	CHODNIK	Stadium:	P.B.
Lokalizacja:	Droga powiatowa nr 2576W w msc. Chrzczanka Włościańska	Skala:	1:50
Temat:	Budowa chodnika przy drodze powiatowej nr 2576W w miejscowości Chrzczanka Włościańska	Data:	maj 2014r.
Nazwa rysunku:	PRZEKROJE NORMALNE I KONSTRUKCJA NAWIERZCHNI	rys. nr:	3
ZESPÓŁ PROJEKTOWY			
Funkcja	Imię i nazwisko	Nr uprawnień	Podpis
b. drogowa projektant	mgr inż. Leszek Chmielewski	66/94/Os	
asystent proj.	Przemysław Leończyk		