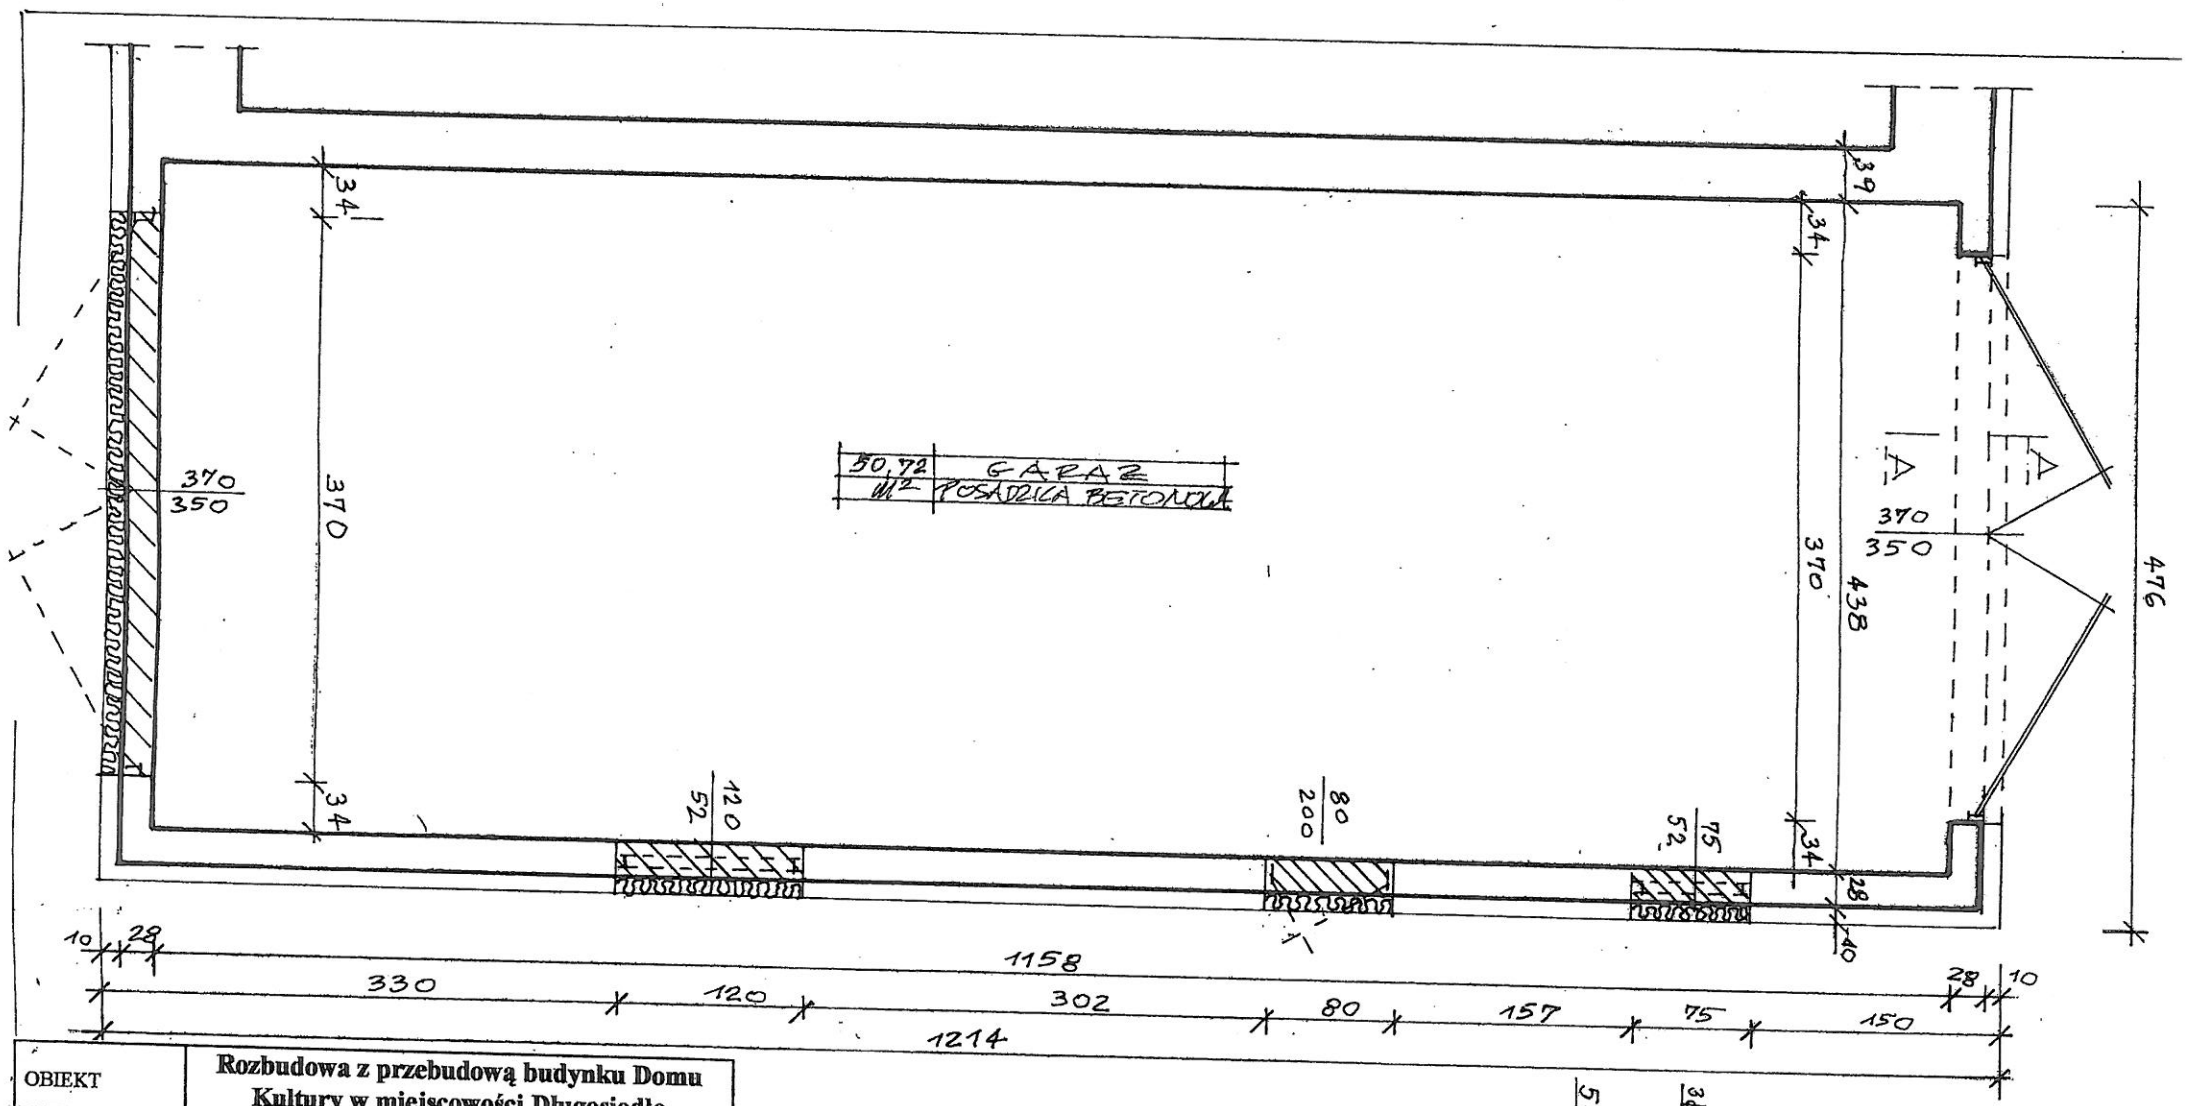

OBIEKT	**Rozbudowa z przebudową budynku Domu Kultury w miejscowości Długosiodło**		
INWESTOR	Gmina Długosiodło 07-210 Długosiodło, ul. T. Kościuszki 2		
LOKALIZACJA	Długosiodło, ul. Dąbrowszczaków, działki nr 861 i 862		
TYTUŁ RYS.	**PRZEBUDOWA** **Garaż – rzut parteru**		
NR RYS. **P1**	Data **06.2014**	Skala	**1 : 50**
PROJEKTANT	mgr inż. arch. A. Sarnacki	upr. MA/026/11	
PROJEKTANT	dr inż. I. Jabłoński	upr. Pł. 29/83 i 64/83	
SPRAWDZIŁ	mgr inż. M. Zadrożny	upr. St-688/86	