


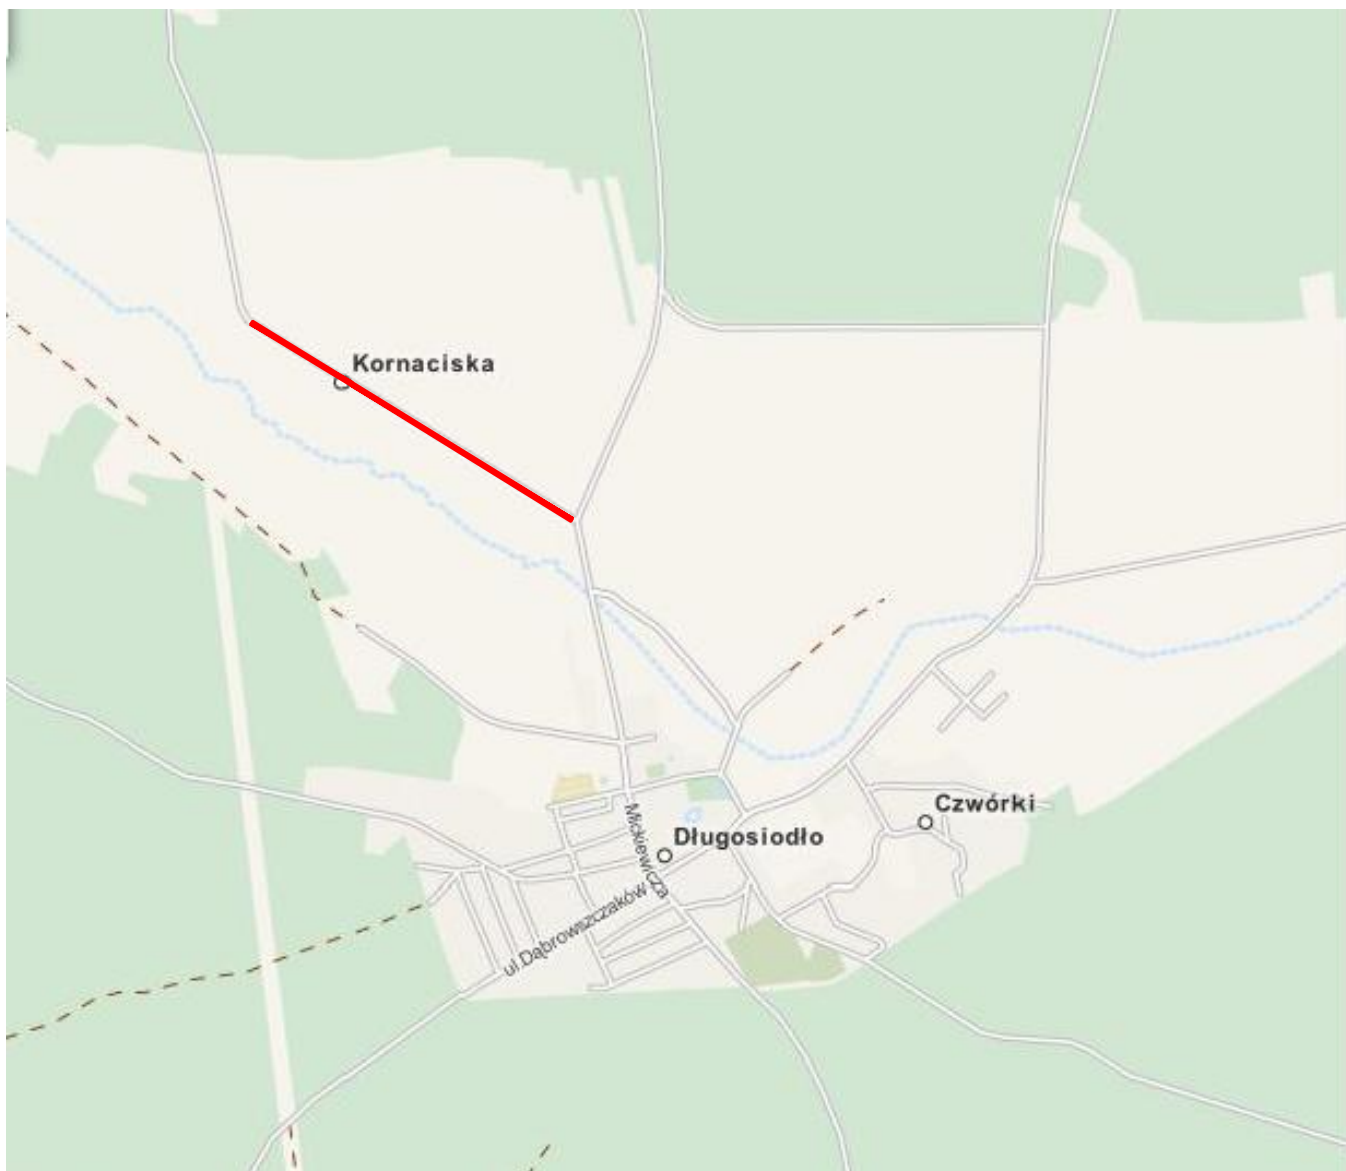

LEGENDA



Planowana inwestycja

Jednostka projektująca: "DiM Projekt" P.P.W. Dróg i Mostów Leszek Chmielewski 07-410 Ostrołęka ul. J. Wybickiego 20 kom. 0608-35-88-77 NIP 758-146-34-54 Regon 550744766			
Inwestor: GMINA DŁUGOSIODŁO UL. KOŚCIUSZKI 2 07-210 DŁUGOSIODŁO		Branża: DROGOWA	
Obiekt: JEZDNIĄ BITUMICZNA		Stadium: P.R.	
Lokalizacja: DROGA POWIATOWA NR 4403W W MSC. KORNACISKA NR DZ. 72/1		Skala: 1:10000	
Temat: PRZEBUDOWA NAWIERZCHNI DROGI POWIATOWEJ NR 4403W W MSC. KORNACISKA w Km 0+000,00 - 0+995,00		Data: 23.02.2015 r.	
Nazwa rysunku: PLAN ORIENTACYJNY		Rys nr: 1	Stron: 1
ZESPÓŁ PROJEKTOWY			
Funkcja	Imię i nazwisko	Nr uprawnień	Podpis
b. drogowa projektant	mgr inż. Leszek Chmielewski	66/94/Os	