


**PRZEKRÓJ NORMALNY NR I-I
PRZEZ NAWIERZCHNIĘ BOISKA PIŁKARSKIEGO
skala 1:50**

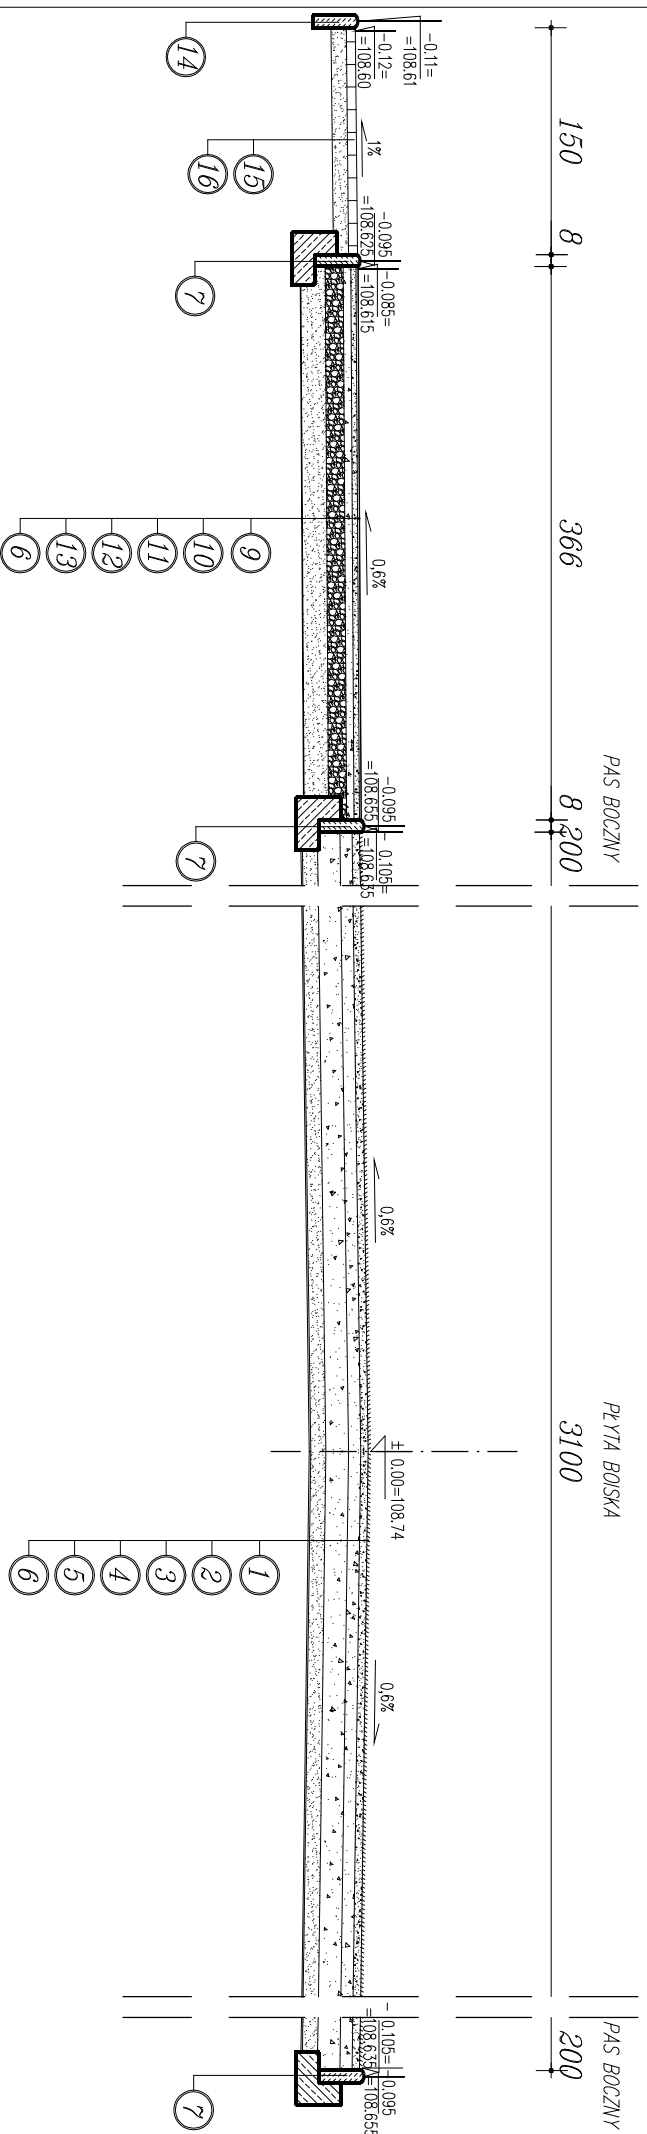

OBJAŚNIENIA:

1. Nawierzchnia systemowa z trawy syntetycznej przystosowanej do gry w piłkę nożną o wysokości włókien 60 mm.
2. Warstwa wyównawcza z tłuczniaka kamiennego sortowanego o frakcji 0–4mm gr. 5 cm.
3. Warstwa nośna stabilizowana mechanicznie z kruszywa łamanego sortowanego o frakcji 4–31,5 mm gr. 8 cm.
4. Warstwa nośna stabilizowana mechanicznie z kruszywa łamanego sortowanego o frakcji 31,5–63 mm gr. 15 cm.
5. Warstwa odsączająca z płasku zgrzeszczona mechanicznie gr. 10 cm.
6. Warstwa wzmacniająca grunt pod warstwą technologiczną z geowłókniny.
7. Obrzeże betonowe 8x30° cm na ławie betonowej z oporem.
8. Warstwa wierzchnia polietilenowa typu NATRYSK (mieszanka granulatu EPDM zmieszana z PU) gr. 2–3 mm.
9. Warstwa z granulatu SBR gr. 10–11 mm.
10. Warstwa stabilizująca typu ET gr. 35 mm.
11. Warstwa z kruszywa łamanego sortowanego frakcji: 4–31,5mm gr. 5 cm.
12. Warstwa z kruszywa łamanego sortowanego frakcji: 31,5 – 63 mm gr. 12cm.
13. Warstwa odsączająca z płasku gr. 16cm.
14. Obrzeże betonowe 6x20cm.
15. Kostka betonowa brukowa gr.6cm.
16. Podsyпка cementowo–płaskowa gr.10cm

PRZEDMIOT RYSUNKU:	PRZEKROJ KONSTRUKCYJNY NAWIERZCHNI		RYS. NR
FAZA:	PROJEKT BUDOWLANY		2
OBIEKT :	BUDOWA BOISKA DO PIŁKI NOŻNEJ ORAZ BIEŻNI WRAZ Z INFRASTRUKTURĄ TOMARZYSZĄCĄ PRZET PUBLICZNEJ SZKOŁY PODSTAWOWEJ W DĄLEKACH, GMINA DŁUGOSIÓŁDO.		SKALA:
ADRES	DĄLEKIE, UL. DĄLEKIE 69A, 07-211 DŁUGOSIÓŁDO, DZIĄŁKI NR. 41, 42, 43		1:50
PROJEKTANT:	TECH. BUD. MAREK KRUK UPR. BUD. 638/87/0s		DATA: 02.2015 R.