RZUT BOISKA DO PIŁKI NOŻNEJ I BIEŻNI LEKKOATLETYCZNEJ
SKALA 1:200

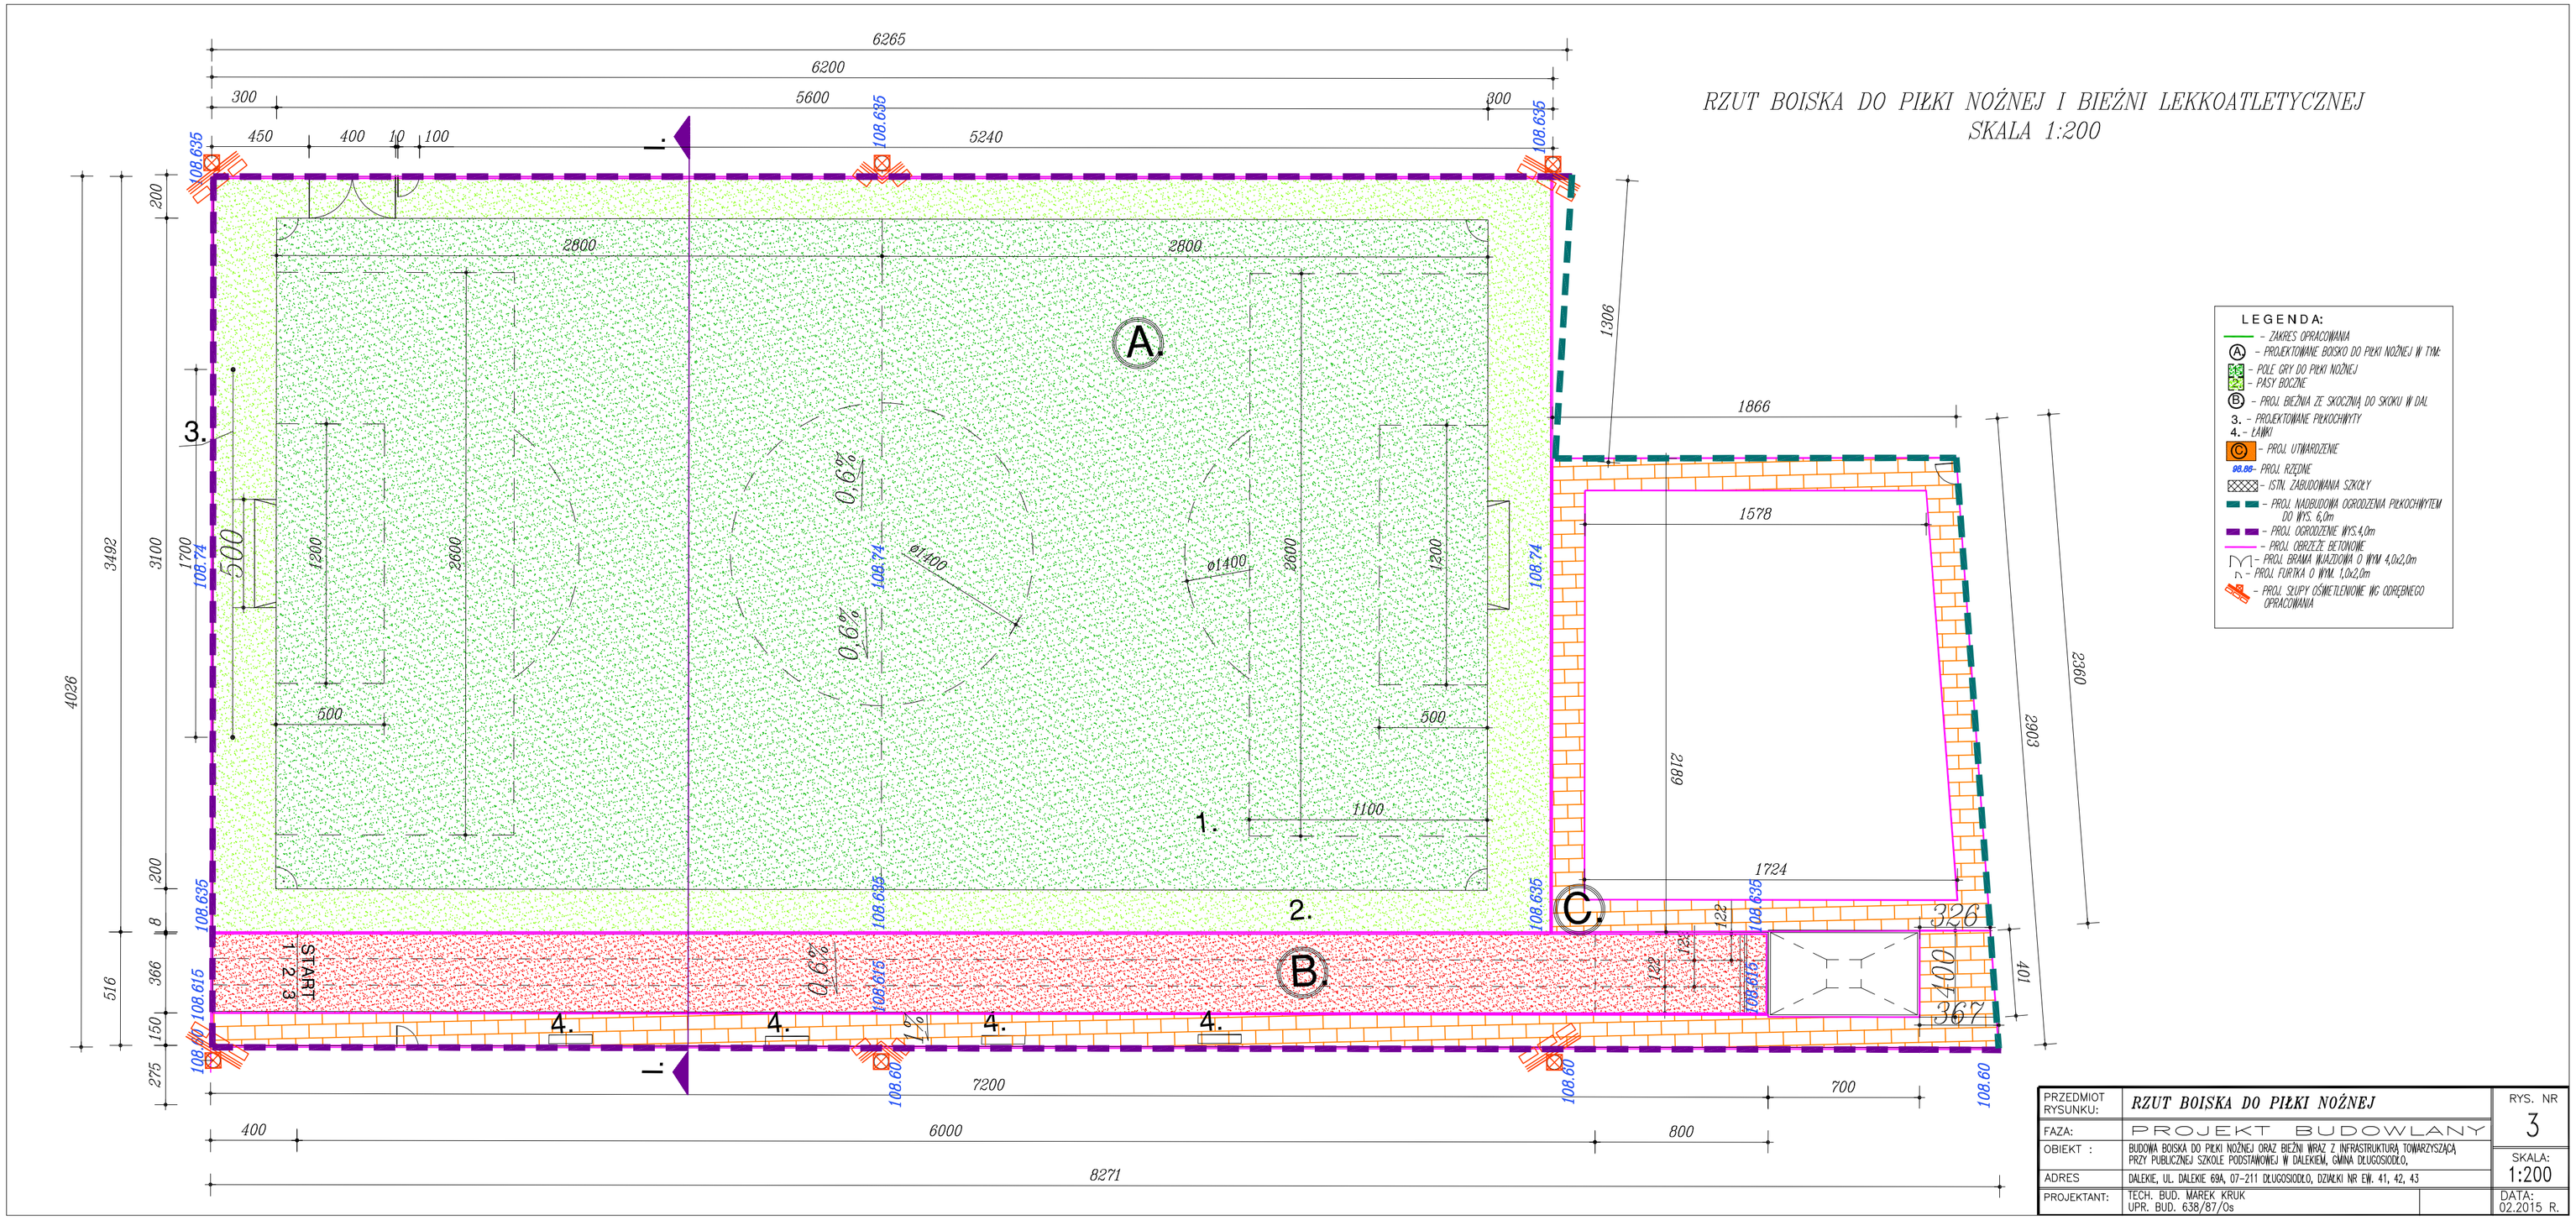

LEGENDA:

- ZAKRES OPRACOWANIA
- A – PROJEKTOWANE BOISKO DO PIŁKI NOŻNEJ W TYM:
  - POLE GRY DO PIŁKI NOŻNEJ
  - PASY BOCZNE
- B – PROJ. BIEŻNIA ZE SKOCZNIĄ DO SKOKU W DAL
- 3. – PROJEKTOWANE PIŁKOCHWYTY
- 4. – ŁAWKI
- C – PROJ. UTWARDZENIE
- 00.00 – PROJ. RZĘDNE
- ISTN. ZABUDOWANIA SZKOŁY
- PROJ. NADBUDOWA OGRODZENIA PIŁKOCHWYTEM DO WYS. 6,0m
- PROJ. OGRODZENIE WYS.4,0m
- PROJ. OBRZEŻE BETONOWE
- PROJ. BRAMA WJAZDOWA O WYM. 4,0x2,0m
- PROJ. FURTKA O WYM. 1,0x2,0m
- PROJ. SŁUPY OŚWIETLENIOWE WG OPRACOWANIA OPRACOWANEGO

PRZEDMIOT RYSUNKU:	RZUT BOISKA DO PIŁKI NOŻNEJ	RYS. NR 3
FAZA:	PROJEKT BUDOWLANY	
OBIEKT :	BUDOWA BOISKA DO PIŁKI NOŻNEJ ORAZ BIEŻNI WRAZ Z INFRASTRUKTURĄ TOWARZYSZĄCĄ, PRZY PUBLICZNEJ SZKOLE PODSTAWOWEJ W DALEKIEM, GMINA DŁUGOSIODŁO,	SKALA: 1:200
ADRES	DALEKIE, UL. DALEKIE 69A, 07-211 DŁUGOSIODŁO, DZIAŁKI NR EW. 41, 42, 43	
PROJEKTANT:	TECH. BUD. MAREK KRUK UPR. BUD. 638/87/Os	DATA: 02.2015 R.