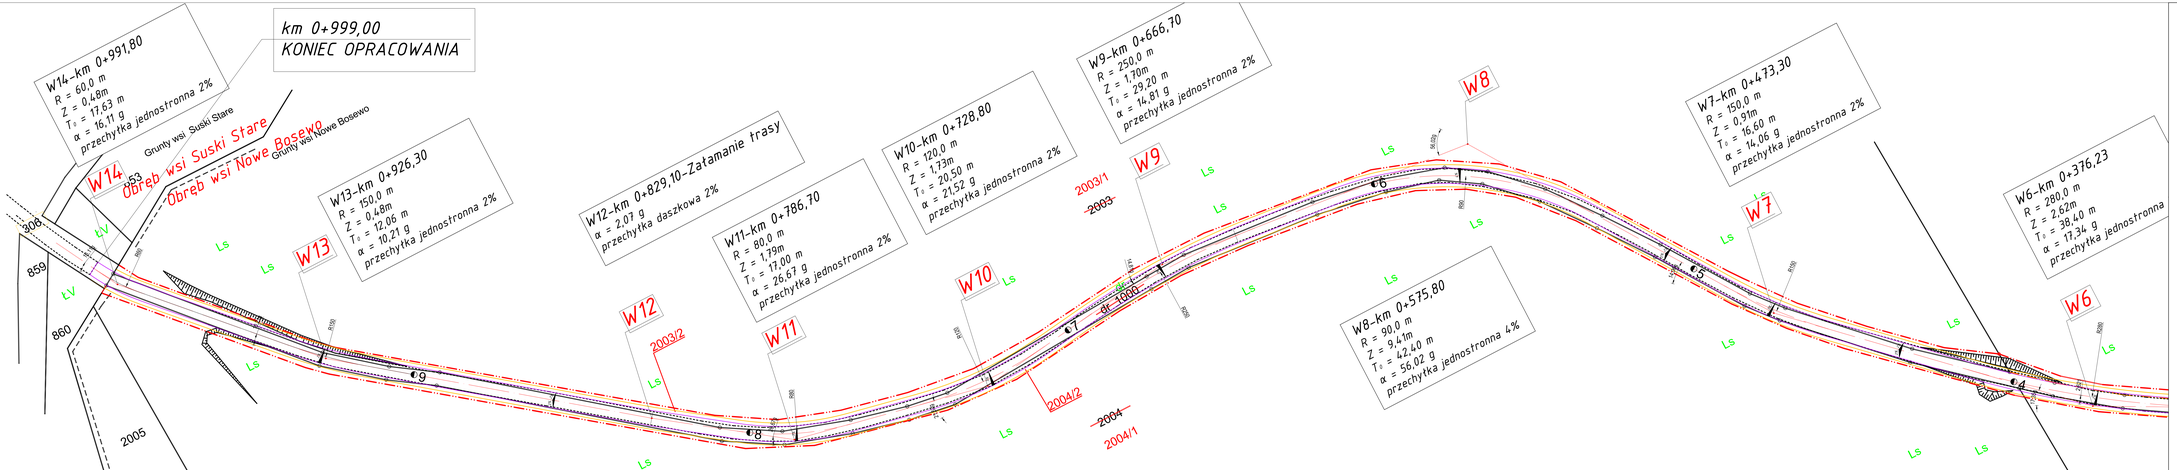

LEGENDA

PROJEKTOWANE

- Projektowany przebieg osi jezdni zgodny z istniejącym przebiegiem jezdni zwirowej
- Projektowana krawędź jezdni bitumicznej
- Projektowana krawędź pobocza zwirowej z m. kr. łamanego 0/31,50mm
- Projektowane zjazdy z m. kr. łamanego 0/31,50mm
- Linia projektowanego przeprofilowania istniejących rowów

ISTNIEJĄCE

- 173 — Numery działek objętych inwestycją
- 2004 — Numer działki przewidzianej do podziału
- 2004/2 — Numery działek powstałe w wyniku podziału
- Projektowne linie rozgraniczające drogi

Jednostka projektująca:	"IDM Projekt" P.P.W. Ding i Mentrox Leszek Chmielewski 07-410 Ostrołęka ul. J.W.Sylwiańskiego 20 kom. 0608-35-88-77 NIP 758-146-34-54 Regon 550744766		
Inwestor:	GMINA DUCHOWNY/ UL. KOŚCIUSZKI 2 07-430 ANDRZEJEWO	**Branża:**	DROGOWA
Obiekt:	BUDOWA I ODCUDOWANIE DROGI PLEWKI - SUSKI STARE	**Stadium:**	P.B.
Lokalizacja:	GMINA ANDRZEJEWO OBRĘB: PLEWKI - SUSKI STARE obręb: cz. d. k.o. OSTROŁĘKA obręb: NOWE BOSEWO	**Skala:**	1:500
Temat:	BUDOWA I ODCUDOWANIE DROGI PLEWKI - SUSKI STARE	**Data:**	09 05 2016 r.
Nazwa rysunku:	PROFIL ZAGOSPODAROWANIE TERENU	**Rys. nr:** 2	**Strona:** 2/2

ZESPÓŁ PROJEKTOWY

Funkcja	Imię i nazwisko	Nr uprawnień	Podpis
Projektant	mgr inż. Leszek Chmielewski	66/96/Ol.	