



PRZEKRÓJ NORMALNY
NA ŁUKACH Z PRZECHYŁKĄ JEDNOSTRONNĄ
SKALA 1:50

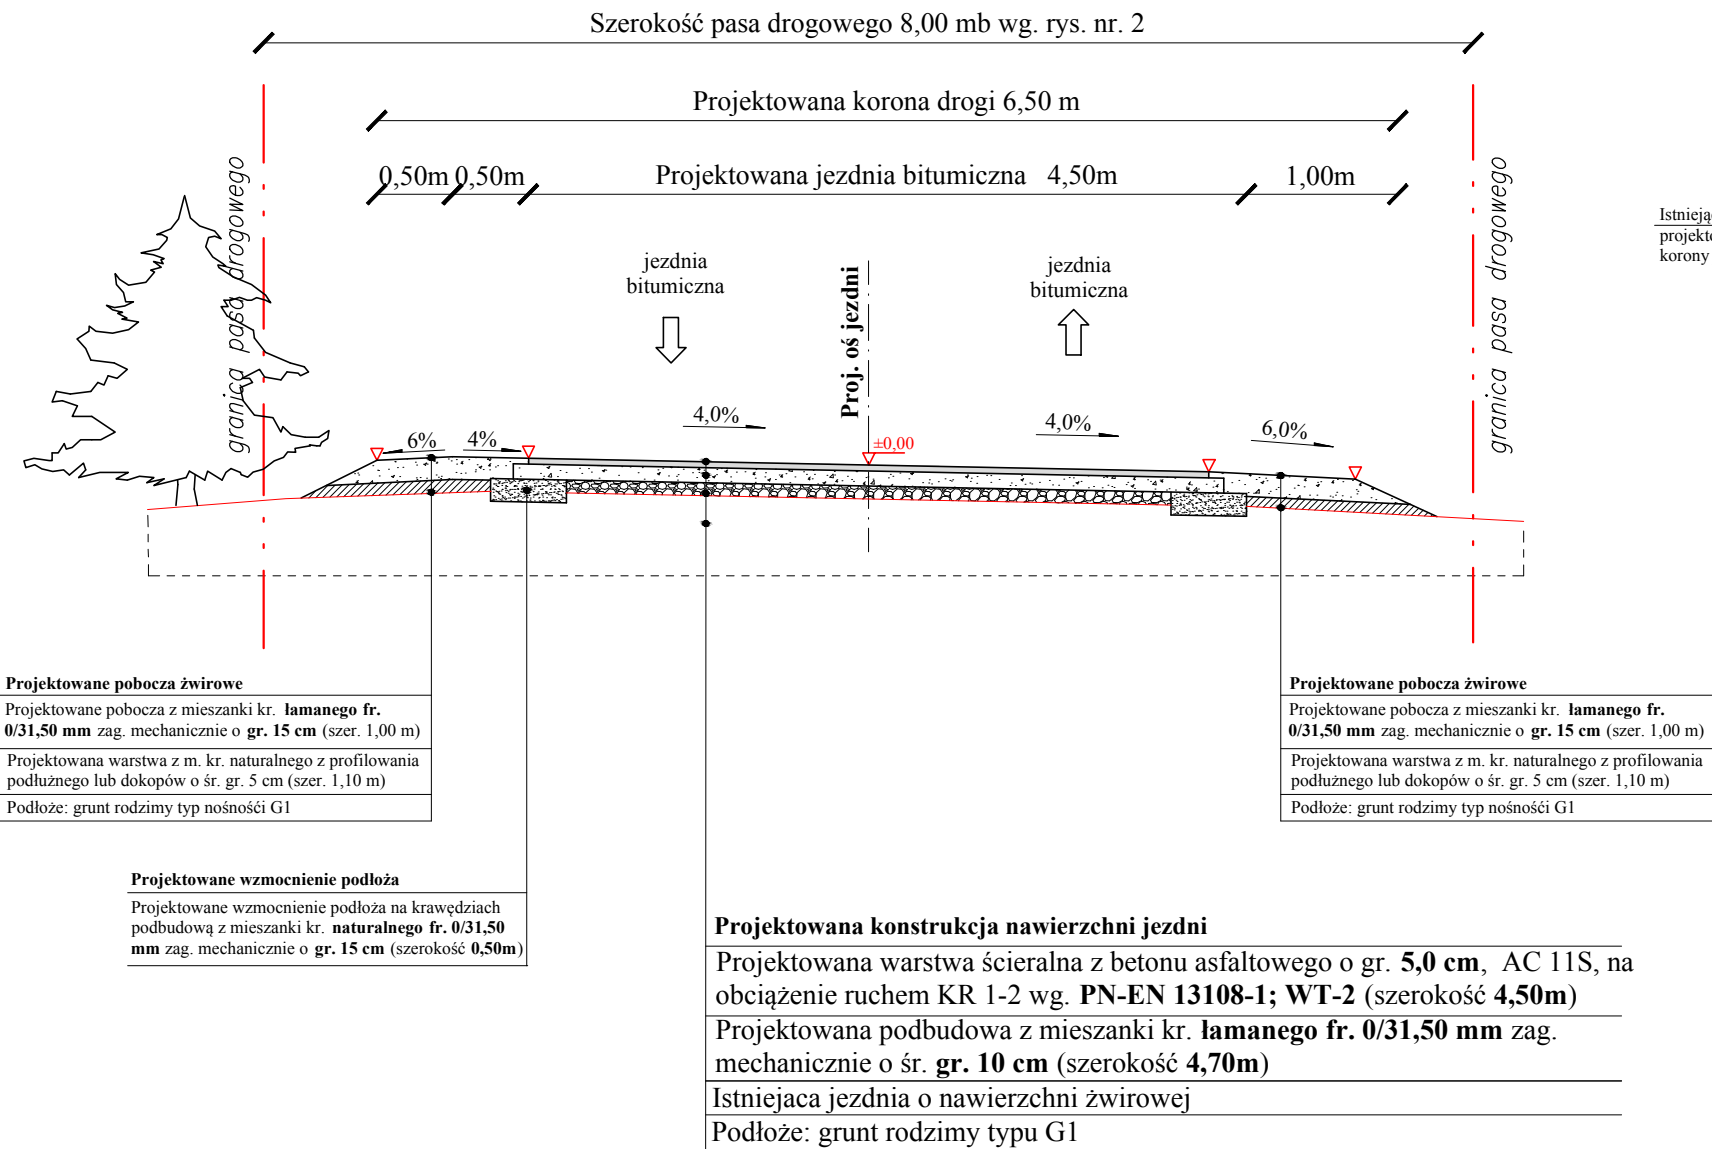

PRZEKRÓJ NORMALNY
W KM 0+000,00 - 0+999,00
W KM SKALA 1:50

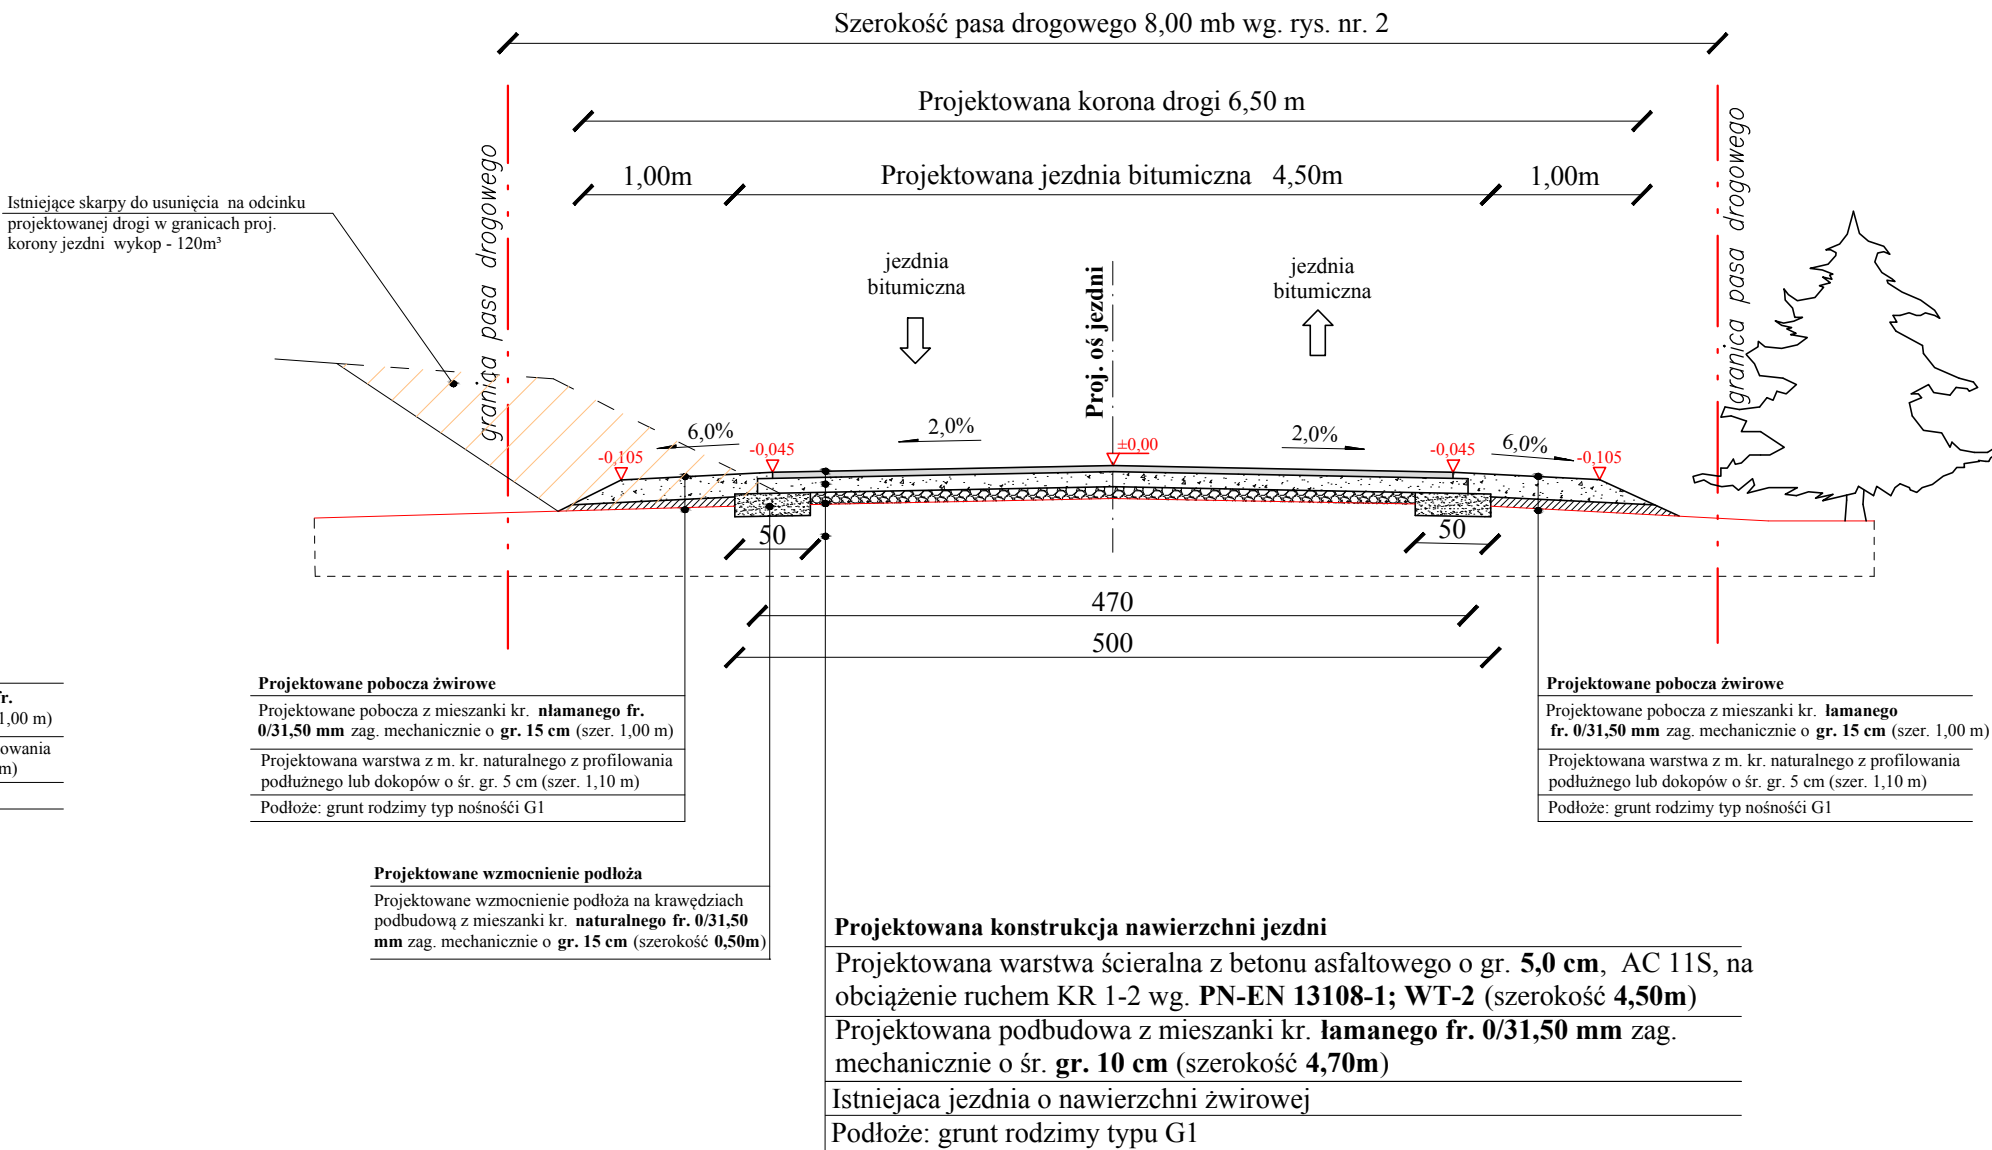

Jednostka projektująca: "DiM Projekt" P.P.W. Dróg i Mostów Leszek Chmielewski 07 -410 Ostrołęka ul. J.Wybickiego 20 kom. 0608-35-88-77 NIP 758-146-34-54 Regon 550744766			
Inwestor:	GMINA DŁUGOSIODEŁO UL. KOŚCIUSZKI 2 07-210 DŁUGOSIODEŁO	Branża:	DROGOWA
Obiekt:	BUDOWA DROGI GMINNEJ PLEWKI - SUSKI STARE	Stadium:	P.B.
Lokalizacja:	DROGA GAMIŃNA RELACJI PLEWKI - SUSKI STARE odcinek od w km 0+000,00 do km 0+999,00	Skala:	1:50
Temat:	BUDOWA DROGI GMINNEJ PLEWKI - SUSKI STARE	Data:	09.05.2016 r.
Nazwa rysunku:	PRZEKROJE NORMALNE I KONSTRUKCJA NAWIERZCHNI	Rys nr:	3
		Stron:	1
ZESPÓŁ PROJEKTOWY			
Funkcja	Imię i nazwisko	Nr uprawnień	Podpis
b. drogowa projektant	mgr inż. Leszek Chmielewski	66/94/Os	
sprawdzający			