

SKALA 1:50

Istniejąca szerokość pasa drogowego 10,00 mb wg. rys. nr. 2

Projektowana korona drogi 7,00 m

Projektowana jezdnia bitumiczna 5,00 m

granica pasa drogowego

Proj. osi jezdni

Grades: -0,11, 6,0%, 0,05, 2,0%, 0,00, 2,0%, -0,05, 6,0%, -0,11


Istniejący profil terenu

Istniejąca jezdnia żwirowa

Istniejący profil terenu

Vertical alignment points: 9, 10, 1, 2, 3, 4, 10, 6

- PRZEKRÓJ NORMALNY
W KM 0+174,00 - 0+380,00
SKALA 1:50**

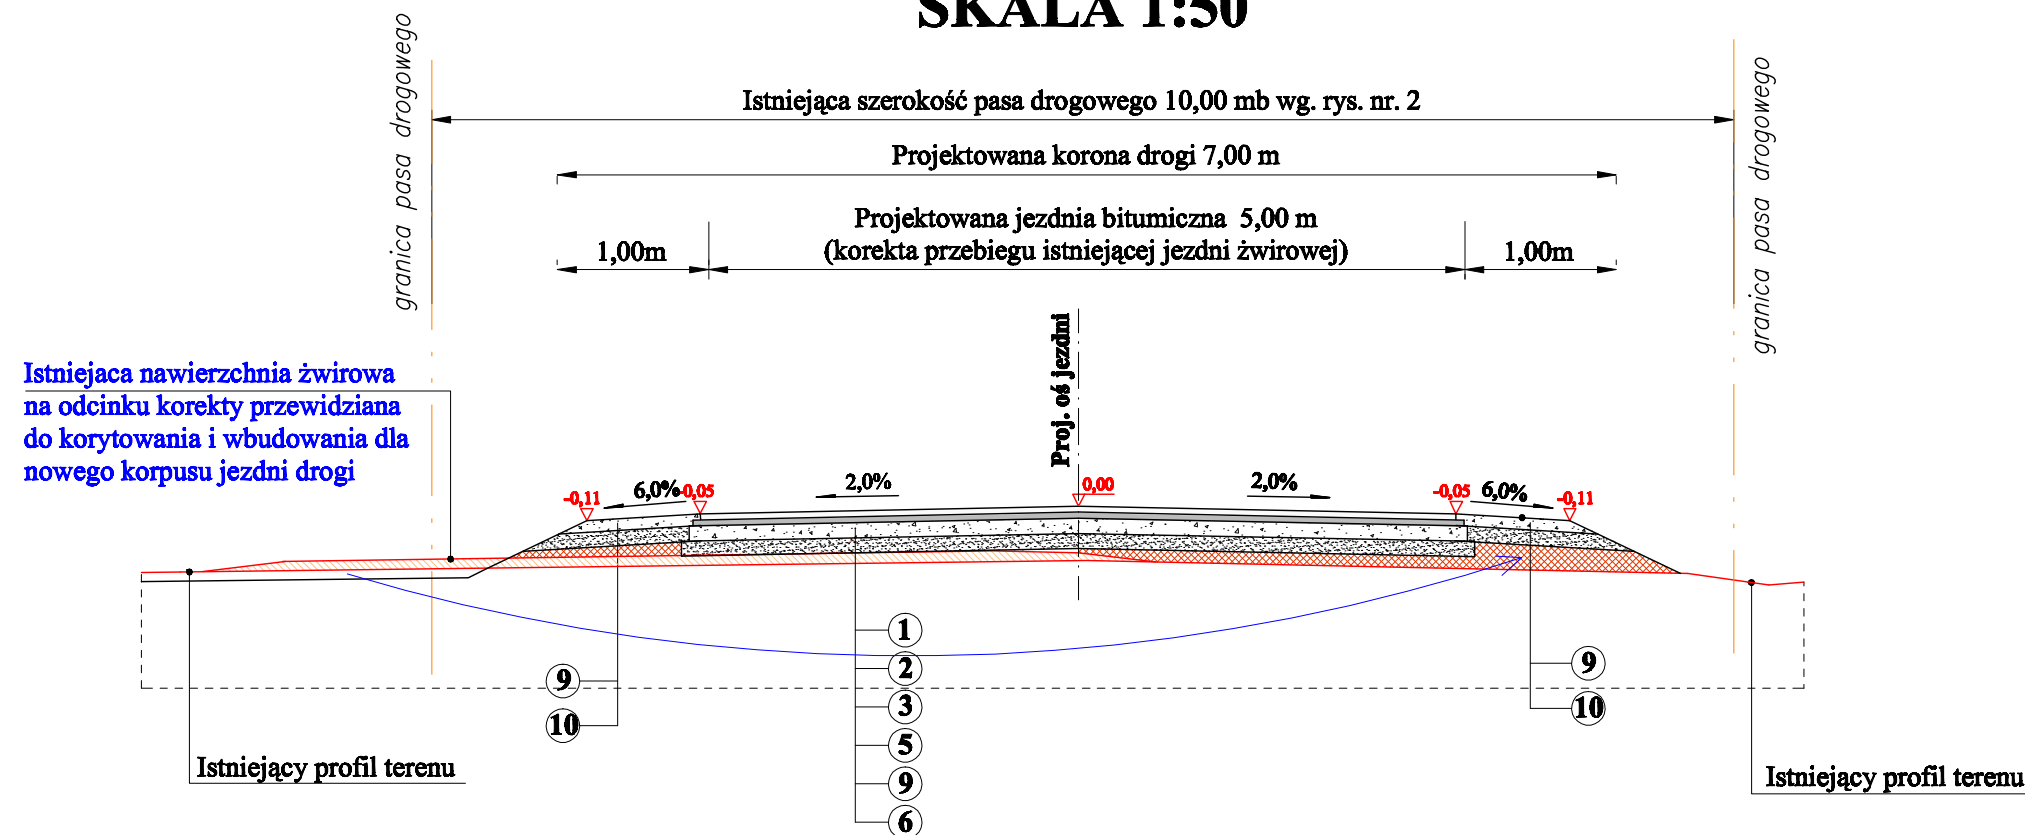

Jednostka projektująca: "DiM Projekt" P.P.W. Dróg i Mostów Leszek Chmielewski 07 - 410 Ostrołęka ul. J. Wybickiego 20 kom. 0608-35-88-77 NIP 758-146-34-54 Regon 550744766			
Inwestor: GMINA DŁUGOSIODŁO, UL. KOŚCIUSZKI 2 07-210 DŁUGOSIODŁO		Branża: Drogowa	
Nazwa obiektu: Droga gmina msc. Zygmuntowo		Stadium: P.B.	
Lokalizacja: DROGA GMINA W MSC. ZYGMUNTOWO NA DZ. NR 199, 295 W KM. 0+000,00 - 518,00		Skala: 1:50	
Temat: Przebudowa drogi gminnej w msc. Zygmuntowo		Data: 25.06.2015 r.	
Nazwa rysunku: PRZEKROJE NORMALNE		Rys nr: 3	Stron: 1
ZESPÓŁ PROJEKTOWY			
Funkcja	Imię i nazwisko	Nr uprawnień	Podpis
b. drogowa projektant	mgr inż. Leszek Chmielewski	6694/Os	