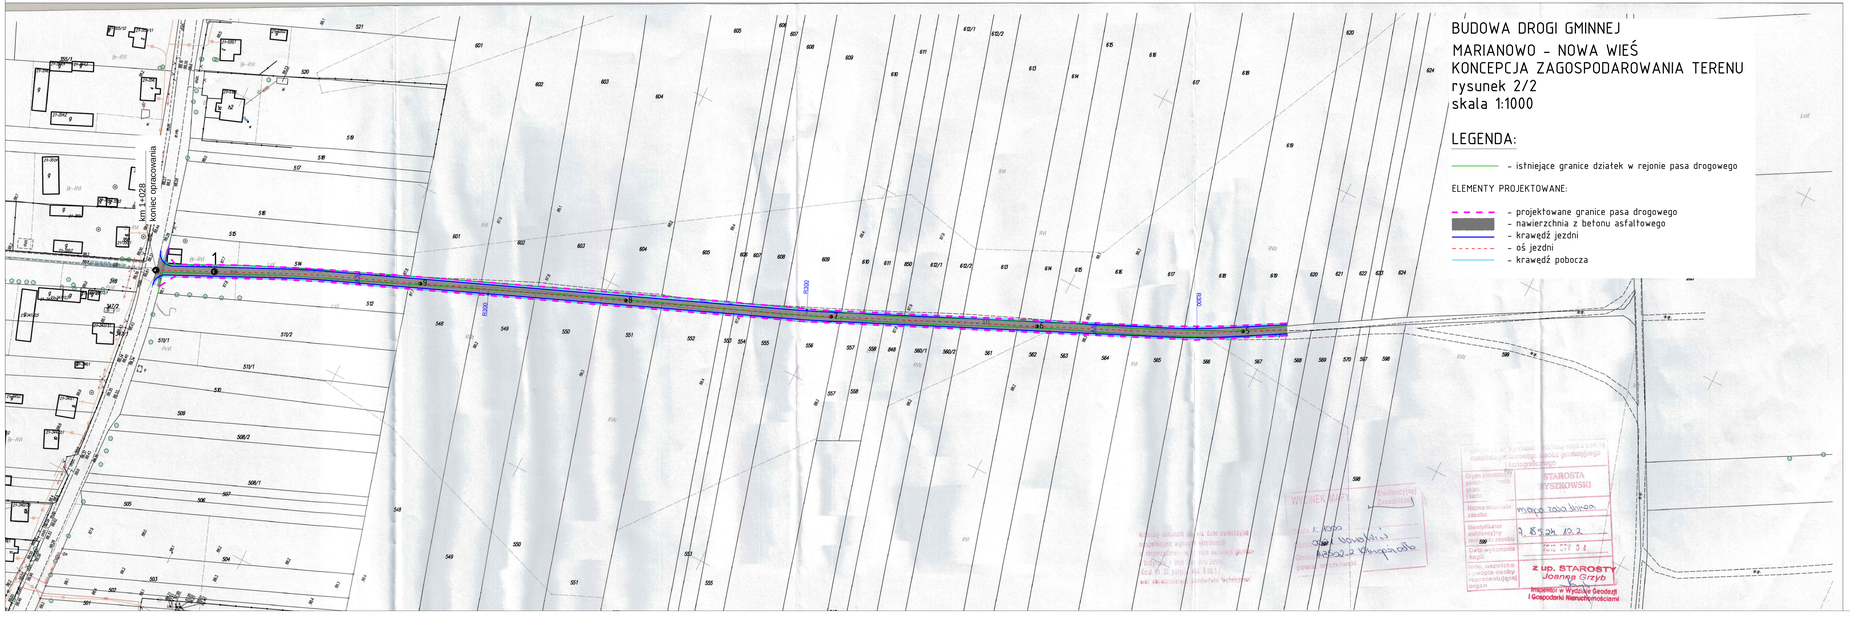

BUDOWA DROGI GMINNEJ

MARIANOWO – NOWA WIEŚ

KONCEPCJA ZAGOSPODAROWANIA TERENU

rysunek 2/2

skala 1:1000

LEGENDA:

- istniejące granice działek w rejonie pasa drogowego

ELEMENTY PROJEKTOWANE:

- projektowane granice pasa drogowego
- nawierzchnia z betonu asfaltowego
- krawędź jezdni
- oś jezdni
- krawędź pobocza

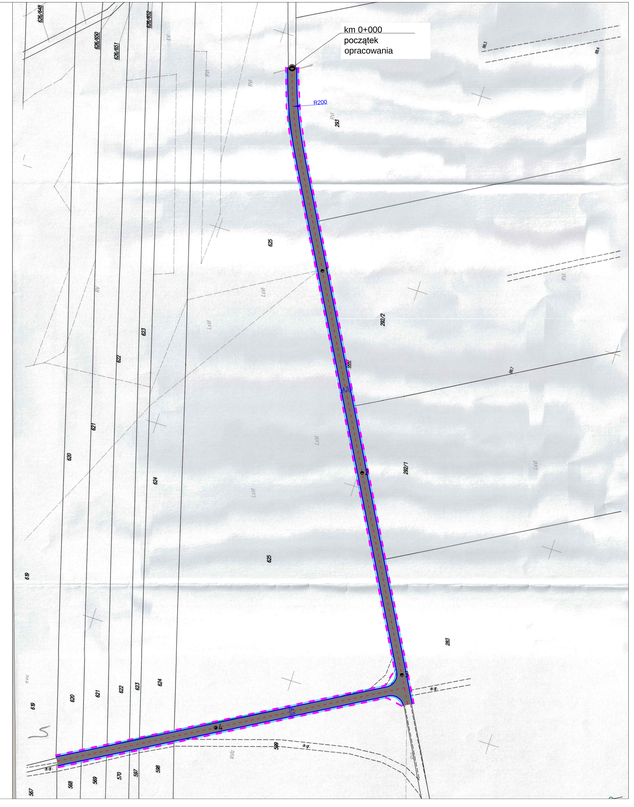

STAROSTA
RYBNICKI

marzec 2000 bieżącego

Z up. STAROSTY
Joanna Grzyb
Inspektor w Wydziale Geodezji
i Gospodarki Nieruchomościami