



PRZEKRÓJ NORMALNY
W KM 0+000,00 - 0+015,00
SKALA 1:50

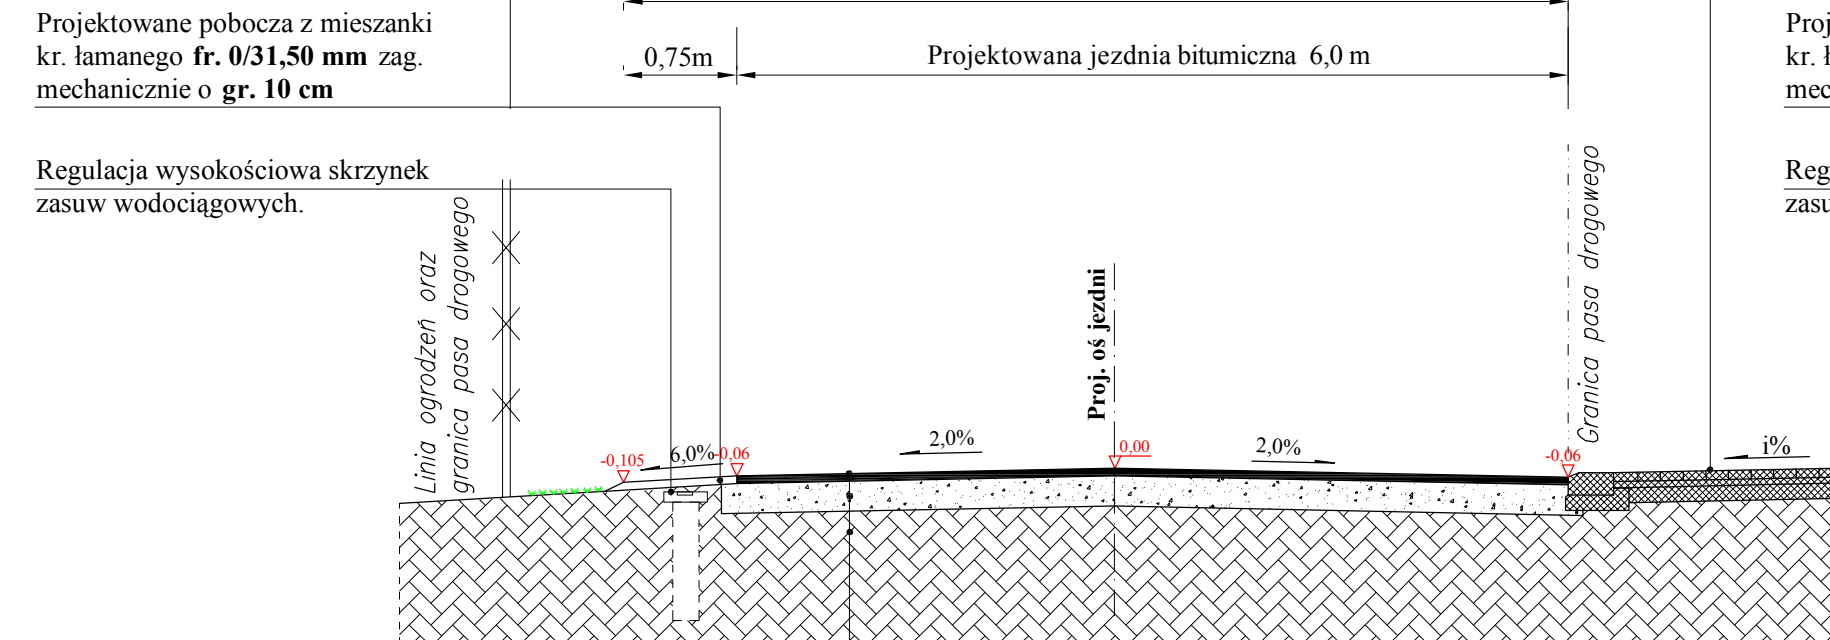


Projektowana warstwa ścieralna z betonu asfaltowego o gr. **5 cm**, AC 11S, na obciążenie ruchem KR 1-2 wg. **PN-EN 13108-1; WT-2** (szerokość **6,00m**)
Istniejąca podbudowa z m. kr. łamanego fr. 0/31,50mm zagęszczanego mechanicznie o gr. ok. 20cm przewidziana do przygotowania przez przegzylonowanie poprzeczne i podłużne z uzupełnieniem m. kr. łamanego warstwy o śr. grubości 5cm.

PRZEKRÓJ NORMALNY
W KM 0+015,00 - 0+061,00
SKALA 1:50

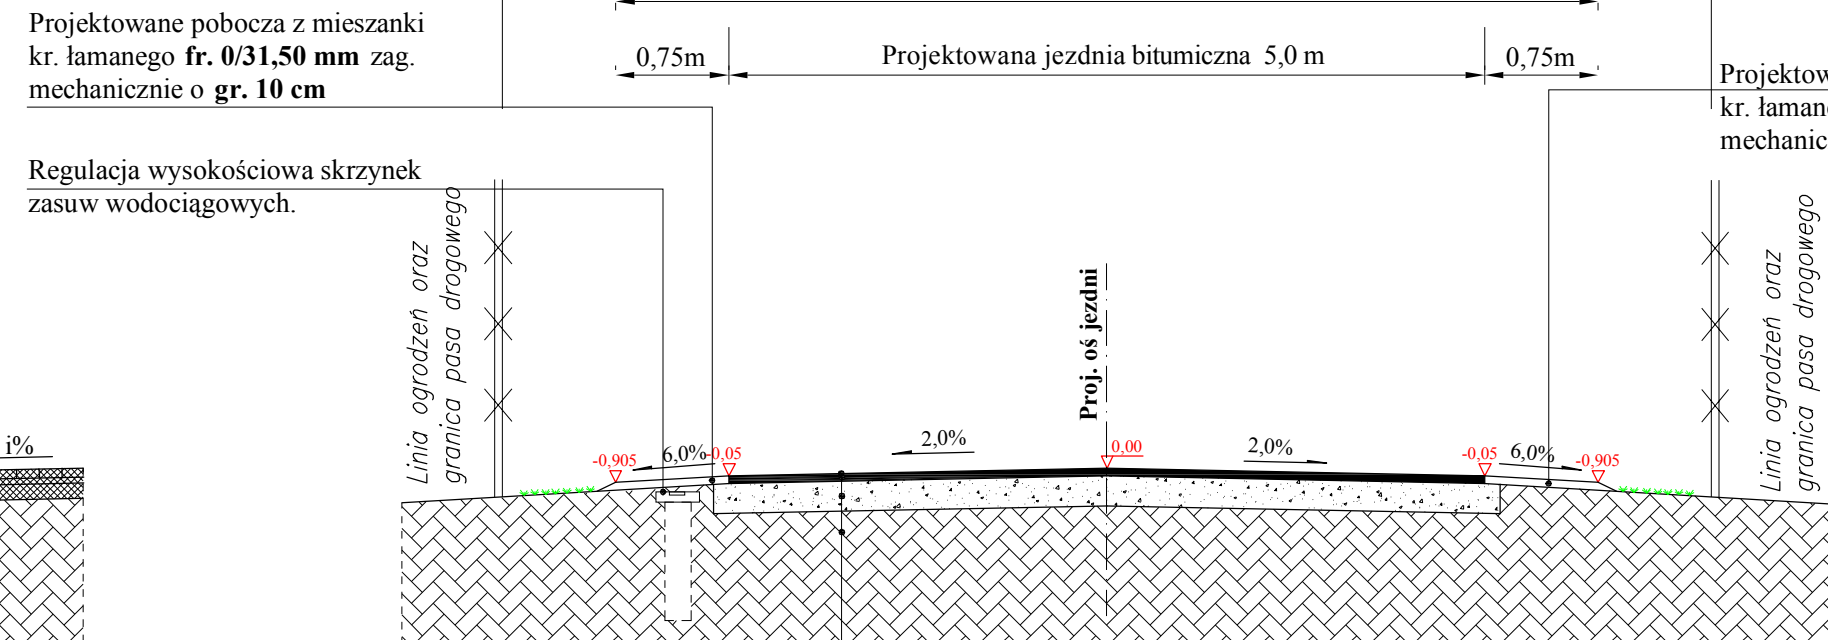


Projektowana warstwa ścierna z betonu asfaltowego o gr. **5 cm**, AC 11S,
na obciążenie ruchem KR 1-2 wg. **PN-EN 13108-1; WT-2** (szerokość **5,00m**)
Istniejąca podbudowa z m. kr. łamanego fr. 0/31,50mm zagęszczonego mechanicznie
o gr. ok. 20cm przewidziana do przygotowania przez przeprofilowanie poprzeczne i
podkucie z uzupełnieniem m. kr. łamanego warstwy o gr. grubości 5cm.

PRZEKRÓJ NORMALNY
W KM 0+061,00 - 0+088,50
SKALA 1:50

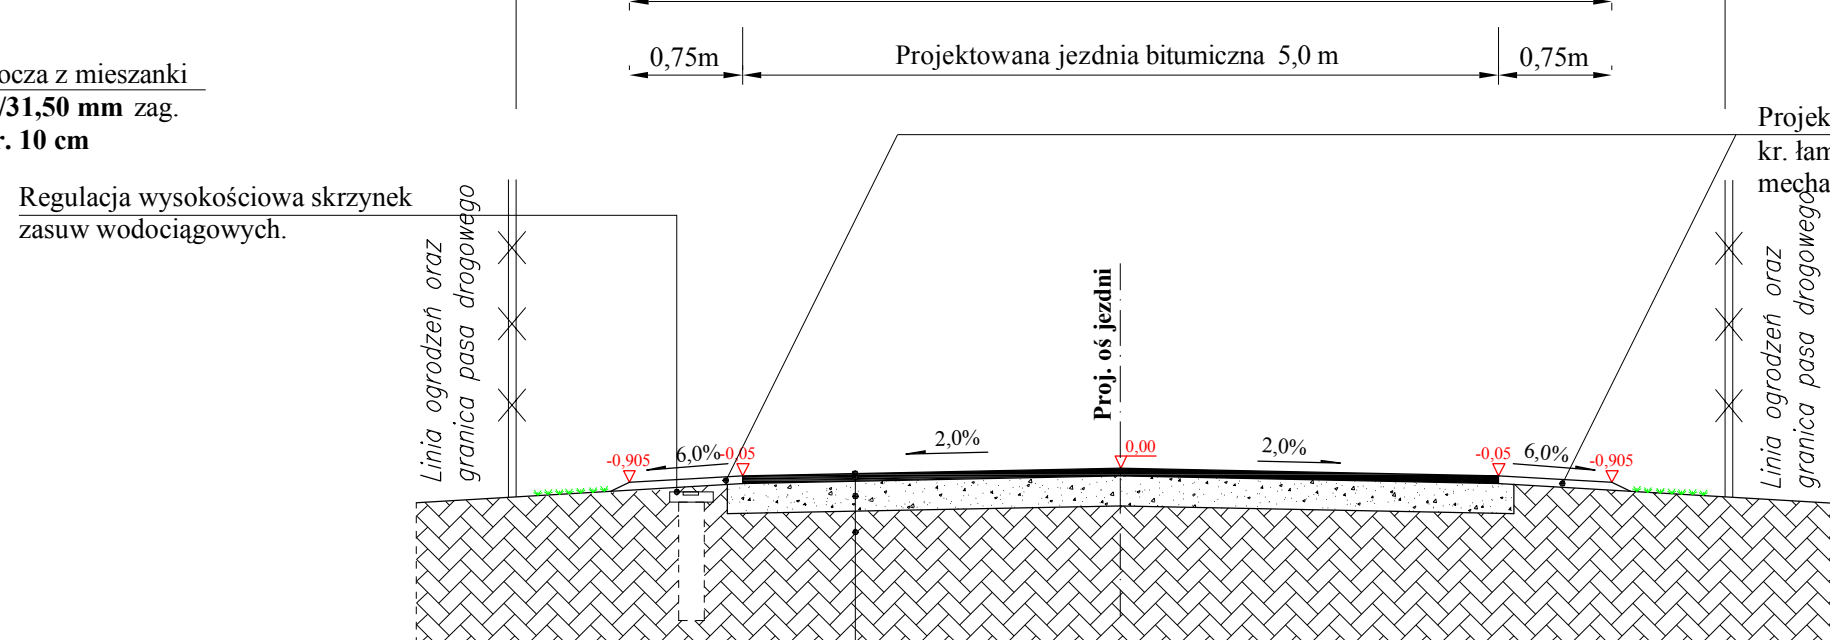

Projektowana warstwa ścieralna z betonu asfaltowego o gr. **5 cm**, AC 11S,
na obciążenie ruchem KR 1-2 wg. **PN-EN 13108-1; WT-2** (szerokość **5,00m**)
Projektowana podbudowa z mieszanki kr. łamanego fr. **0/31,50 mm** zag.
mechanicznie o gr. **20 cm** (szer. w-wy 5,10m)
Podłoga: cementowa, typ podłogi: **G1**

PRZEKRÓJ NORMALNY PRZEZ ZJAZD SKALA 1:50

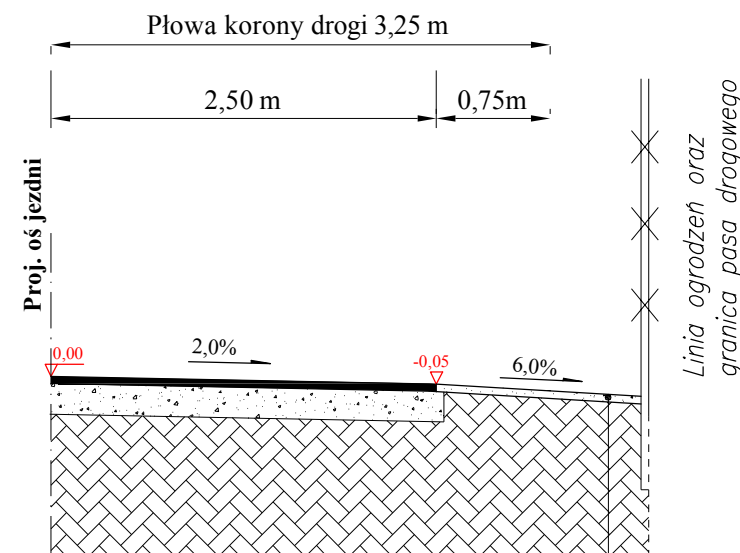

<p>Projektowana konstrukcja nawierzchni zjazdu</p> <p>Projektowana nawierzchnia żwirowa z mieszanek kr. łamanego fr. 0/31,50 mm zag. mechanicznie o gr. 10 cm</p> <p>Podłoże: grunt rodzimy - typ nośności G1</p>
--

Jednostka projektująca:		"DİM Projekt" P.P.W. Drogę i Mostów Leszek Chmielewski 07 -410 Ostrołęka ul. J. Wybickiego 20 kom. 0608-35-88-77 NIP 758-146-34-54 Regon 550744766	
Investor:	GMINA DŁUGOSIÓDŁO, UL. KOŚCISZUSKI 2 07-210 DŁUGOSIÓDŁO	Branża:	Drogowa
Nazwa obiektu:	DROGA GAMINNA KLASY "D" (DOJAZDOWA)	Stadium:	P.B.
Lokalizacja:	DROGA GAMINNA UL. POLNA NA DZ. NR372/3, 373/3, 374/1, 375/5, 375/7 W MSC. DŁUGOSIÓDŁO	Skala:	1:50
Temat:	PRZEBUDOWA UL. POLNEJ W MSC. DŁUGOSIÓDŁO	Data:	12.06.2019 r.
Nazwa rysunku:	PRZEKROJE NORMALNE	Rys. nr:	3
		Stron:	1
ZESPÓŁ PROJEKTOWY			
Funkcja	Imię i nazwisko	Nr uprawnień	Podpis
b. drogowy projektant	mgr inż. Leszek Chmielewski	66/94/Os	