



PRZEKRÓJ POPRZECZNY
(w przypadku braku konieczności poszerzenia ist. nawierzchni żwirowej)

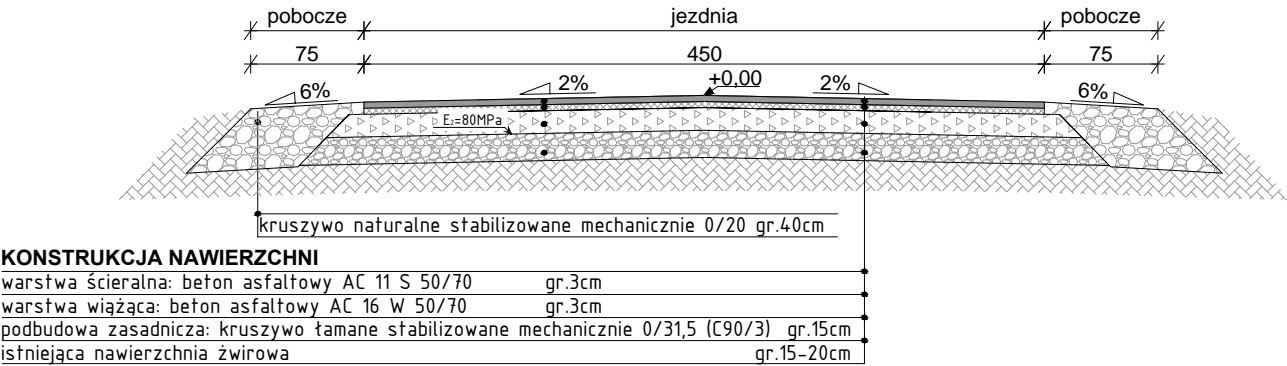

PRZEKRÓJ POPRZECZNY
(w przypadku konieczności poszerzenia ist. nawierzchni żwirowej)

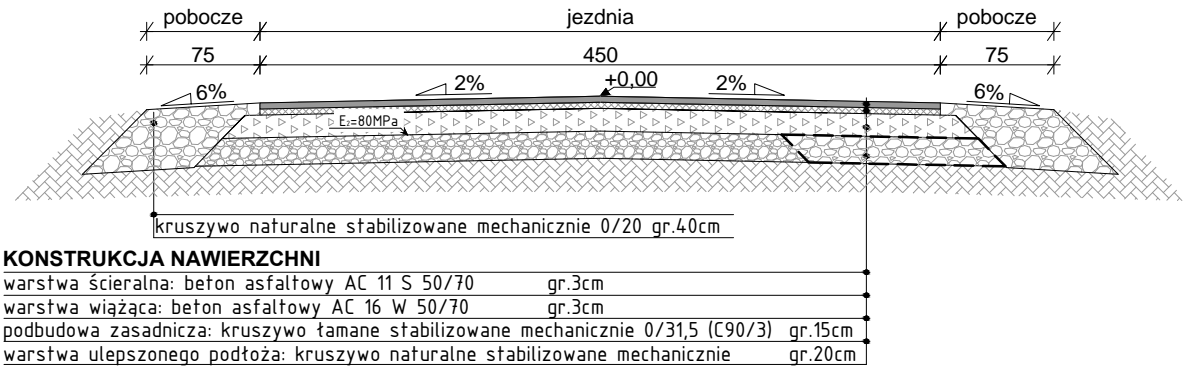

BIURO PROJEKTOWE:

STERBUD S.C.

07-401 OSTROŁĘKA
UL. I. ARMII W.P. 21
tel. 29-760-43-38
tel/fax 29-769-10-75
e-mail: biuro.projektowe@sterbud.com.pl

ZESPÓŁ PROJEKTOWY:		
IMIĘ , NAZWISKO, NR UPRAWNIENI:	SPECJALNOŚĆ:	PODPIS:
PROJEKTANT: Janusz Szarwacki MAZ/0146/P00K/04	konstr.-bud.	

INWESTOR:

Gmina Długosiodło
ul. Kościuszki 2
07-210 Długosiodło

NAZWA:

Przebudowa drogi powiatowej nr 4408W
w miejscowości Przetycz Włościańska

Gmina Długosiodło,
działki nr 601, 39, 607/1

LOKALIZACJA:

TYTUŁ RYSUNKU:

PRZEKROJE POPRZECZNE

SKALA:

1:50

DATA:

styczeń 2016r.

PLIK NR:

RYSUNEK NR:

DR/01

UWAGA:

Odtwarzanie rysunków, w całości lub w części, może nastąpić wyłącznie za zgodą firmy: STERBUD.