PROFIL PODŁUŻNY - ul. Rzeczna

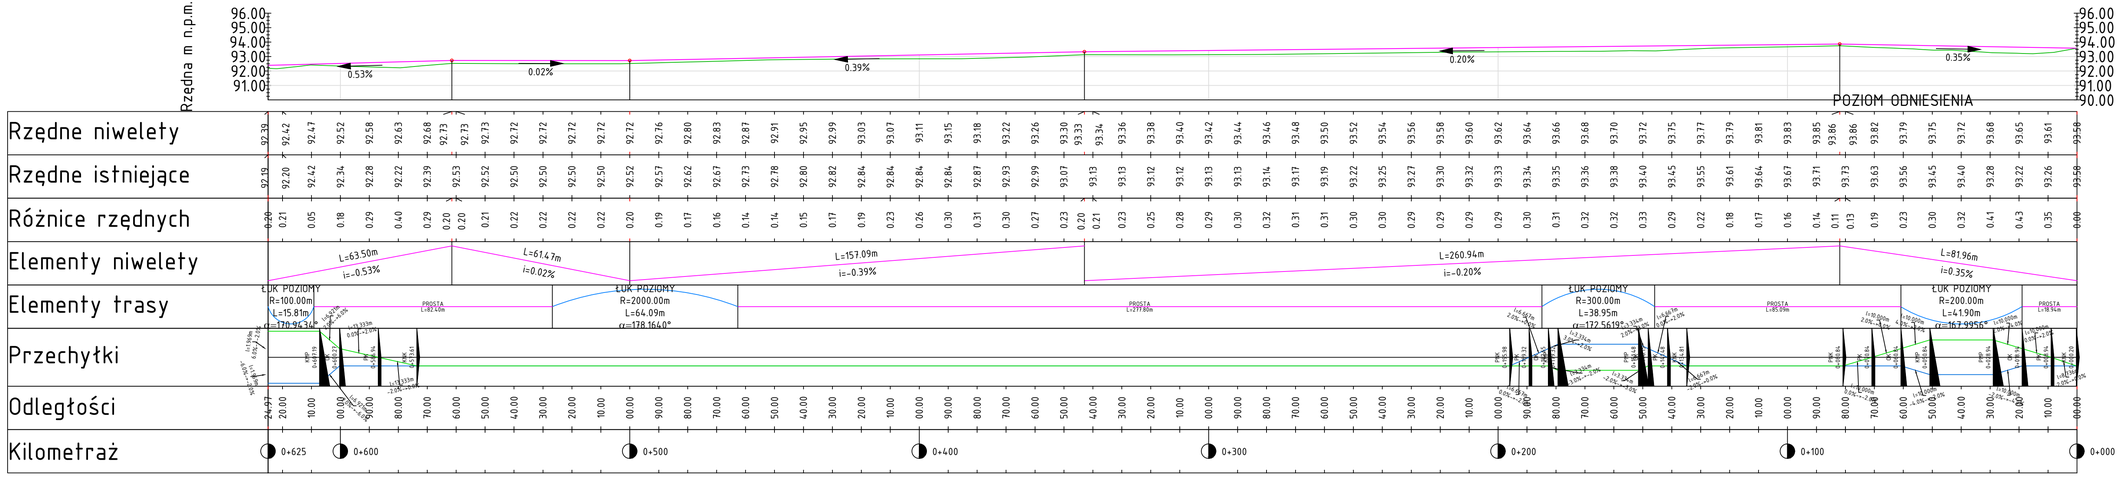

BIURO PROJEKTOWE:

STERBUD S.C.

07-401 OSTROŁĘKA
UL. I. ARMII W.P. 21
tel. 29-760-43-38
tel/fax 29-769-10-75
e-mail: biuro.projektowe@sterbud.com.pl

ZESPÓŁ PROJEKTOWY:

IMIĘ, NAZWISKO, NR UPRAWNIEŃ:	SPECJALNOŚĆ:	PODPIS:
PROJEKTANT: Janusz Szarwacki MAZ/0146/PDOK/04	DROGOWA	
SPRAWDZAJĄCY: Dorota Szymańska wa/223/02	DROGOWA	
ASYSTENT PROJEKTANTA: Jacek Czaplicki	DROGOWA	

FAZA:

PROJEKT BUDOWLANY

INWESTOR:

GMINA DŁUGOSIODŁO
ul. Kościuszki 2
07-210 Długosiodło

NAZWA:

Budowa drogi gminnej
Stare Bosewo - Znamiączki
ul. Rzeczna

Gmina Długosiodło,
jednostka ewidencyjna: 141302_2
Obręb 0032 - Stare Bosewo, działki numer: 89, 88, 85, 84, 83, 82, 81, 80, 79, 78, 77, 76, 75, 90/11, 90/12, 105, 95, 94, 93, 92, 91

LOKALIZACJA:

TYTUŁ RYSUNKU:

PROFIL PODŁUŻNY
ul. Rzeczna

SKALA:	DATA:
1:100/500	listopad 2016

PLIK NR:

RYSUNEK NR:
DR/02

UWAGA:
Odtwarzanie rysunków, w całości lub w części, może nastąpić wyłącznie za zgodą firmy: STERBUD.