

Poświadczam się zgodność niniejszej kopii z treścią materiału państwowego zasobu geodezyjnego i kartograficznego

Organ prowadzący państwowy zasób geodezyjny i kartograficzny	STAROSTA WYSZKOWSKI
Nazwa materiału zasobu	mapa zasadnicza
Identyfikator ewidencyjny materiału zasobu	7.186.25.13.1-13.3
Data wykonania kopii	2015 PA 2.6
Miejsce, nazwisko i podpis osoby reprezentującej organ	Z up. STAROSTY Joanna Grzyb Inspektor w Wydziale Geodezji i Gospodarki Nieruchomościami

Legenda:
BRANŻA DROGOWA

- Istniejący układ komunikacyjny,
- Projektowana nawierzchnia jezdni,
- Projektowane pobocze żwirowe,
- Projektowana krawężń jezdni,
- Projektowana krawężń pobocza,
- Granica pasa drogowego,

WYCINEK MAPY


Skala: 1:1000

Obręb: 5011 Grądy Szlacheckie

Gmina: 143502-2 Długosiodło

powiat: wyszkowski

Ewidencyjnej Zasadniczej

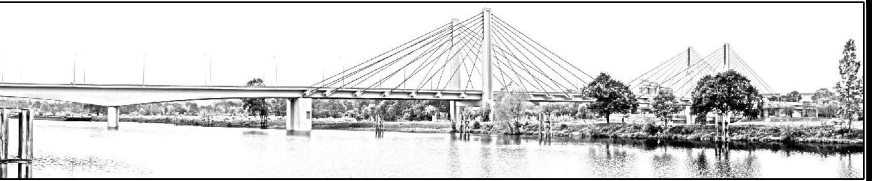

TRAFFIC PRACOWNIA PROJEKTOWA DRÓG I MOSTÓW MACIEJ GIEBS

07-410 OSTROŁĘKA, UL. GEN. STEFANA ROWECKIEGO "GROTA" 9/1
kom. 510-168-863, NIP 758-210-24-68, Regon 141928879

Investor: **Urząd Gminy Długosiodło, ul. Kościuski 2, 07-210 Długosiodło,**

zawestyja: **Przebudowa nawierzchni drogi gminnej nr 440210W w miejscowości Grądy Szlacheckie, gmina Długosiodło**

Skala: **1:1000**

data sporządzenia: **01.2017**

PROJEKT BUDOWLANY

lokalizacja: **Droga gminna zlokalizowana na działce o nr ewid 267/3 i 267/2 w miejscowości Grądy Szlacheckie, gmina Długosiodło**

temat projektu: **Przebudowa nawierzchni drogi gminnej nr 440210W w miejscowości Grądy Szlacheckie, gmina Długosiodło**

nazwa rysunku: **PLAN SYTUACYJNY**

nr rysunku: **3** strona: **1**

Zastrzegam się wszelkie prawa wynikające z Ustawy o prawie autorstwa. Rysunek niniejszy nie może być w całości lub w części przyswojony, sfałszowany lub używany komercyjnie, bez pisemnej zgody firmy "TRAFFIC" - Pracownia Projektowa Dróg i Mostów Maciej Giebs

ZESPÓŁ PROJEKTOWY				
branża	funkcja	imię i nazwisko	nr uprawnień	podpis
DROGOWA	projektant	mgr inż. Marcin Parzych	MA20635/POOD/1	
	współpraca	Mariusz Kamiński		