


PRZEKRÓJ NORMALNY OBEJMUJĄCY WYKONANIE
NAWIERZCHNI JEZDNI O SZEROKOŚCI 4,50M W
OBRĘBIE ŁUKU O WARTOŚCI 78°

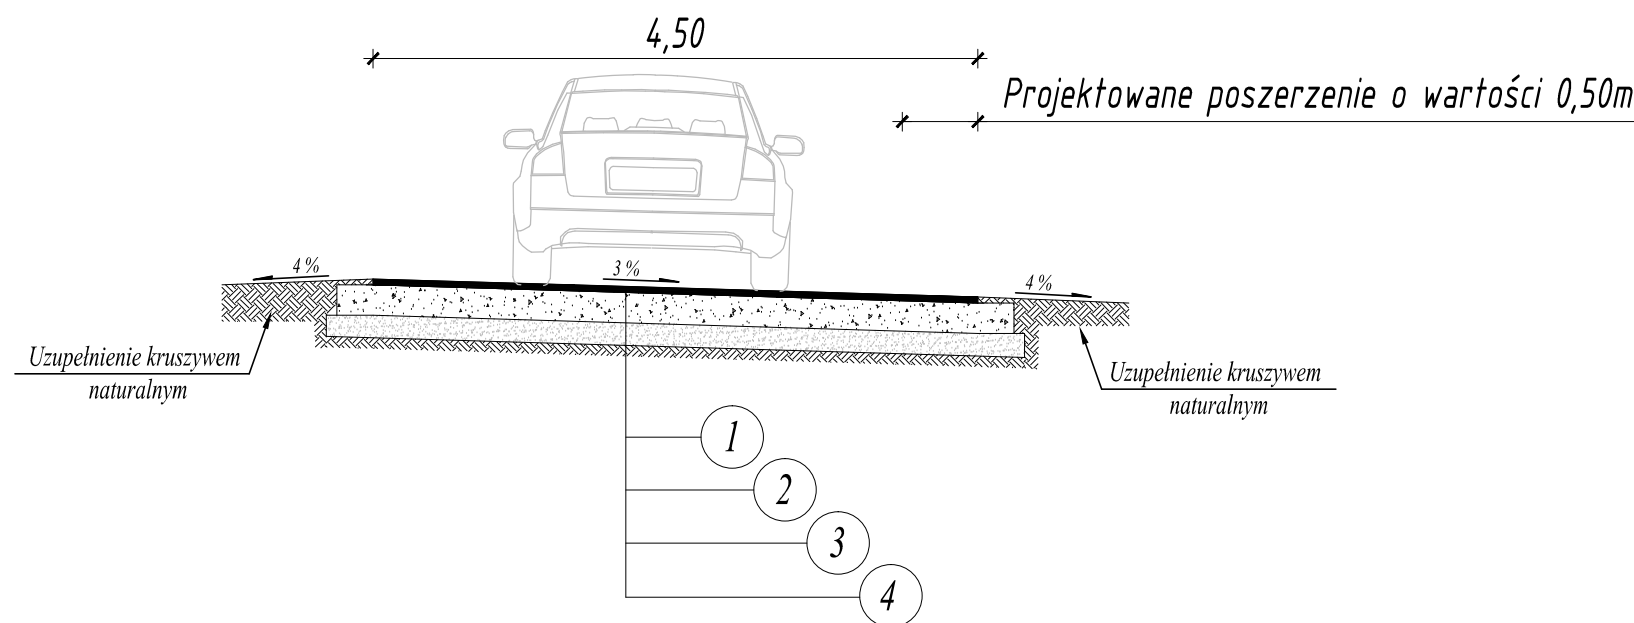

OPIS KONSTRUKCJI:

Projektowana konstrukcja nawierzchni jezdni

- 1 — Proj. nawierzchnia jezdni poprzez 3-krotne powierzchniowe utwardzenie z zastosowaniem żwirów kruszonych frakcji: 12.8/16mm, 6.3/12.80mm, 2/ 6.3mm i emulsji asfaltowej,
- 2 — Proj. warstwa podbudowy z mieszanki optymalnej kruszywa fr. 0/31,50 mm stabilizowanego mechanicznie o grubości 20 cm,
- 3 — Istniejąca nawierzchnia żwirowa o średniej grubości 15 cm,
- 4 — Podłoże: grunt rodzimy.
- 5 — Proj. pobocze z kruszywa naturalnego (żwir drogowy - pospółka) o gr. 15 cm,

"TRAFFIC" PRACOWNIA PROJEKTOWA DRÓG I MOSTÓW MACIEJ GIERS
07-410 OSTROŁĘKA, UL. GEN. STEFANA ROWECKIEGO "GROTA" 9/1
kom. 510-168-863, NIP 758-210-24-68, Regon 141928879

inwestor: Urząd Gminy Długosiodło, ul. Kościuszki 2, 07-210 Długosiodło,	inwestycja: Przebudowa nawierzchni drogi gminnej nr 440210W w miejscowości Grądy Szlacheckie, gmina Długosiodło	skala: 1:50 data opracowania: 01.2017
stadium: PROJEKT BUDOWLANY		
lokalizacja: Droga gminna zlokalizowana na działce o nr ewid 267/3 i 267/2 w miejscowości Grądy Szlacheckie, gmina Długosiodło		
temat projektu: Przebudowa nawierzchni drogi gminnej nr 440210W w miejscowości Grądy Szlacheckie, gmina Długosiodło		
nazwa rysunku: PRZEKROJE NORMALNE I KONSTRUKCJA NAWIERZCHNI	nr rysunku: 4.4	stron: 1
Zastrzega się wszelkie prawa wynikające z Ustawy o prawie autorskim. Rysunek niniejszy nie może być w całości lub w części przerysowany, uzupełniany lub odtapiony komukolwiek, bez pisemnej zgody firmy: "TRAFFIC" - Pracownia Projektowa Dróg i Mostów Maciej Giers		

ZESPÓŁ PROJEKTOWY				
branża	funkcja	imię i nazwisko	nr uprawnień	podpis
DROGOWA	projektant	mgr inż. Marcin Parzych	MAZ/0395/POOD/11	
	współpraca	Mariusz Kamiński		