



PRZĘKRÓJ NORMALNY
W KM 0+000,00 - 1+057,00
SKALA 1:50

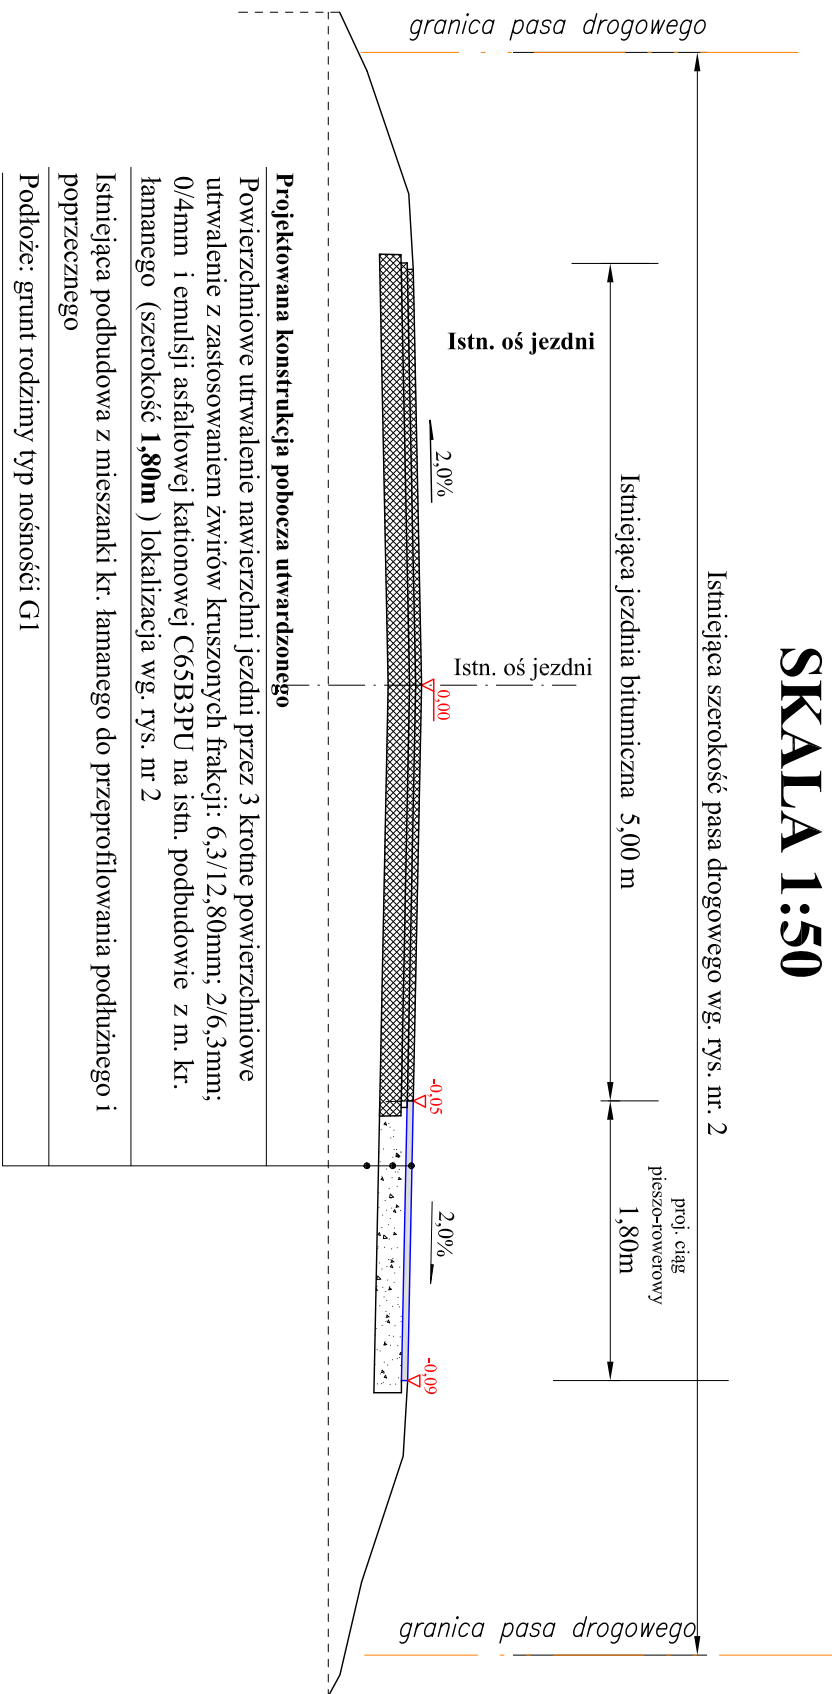

**PRZĘKÓJ NORMALNY
W KM 1+057,00 - 2+030,00**

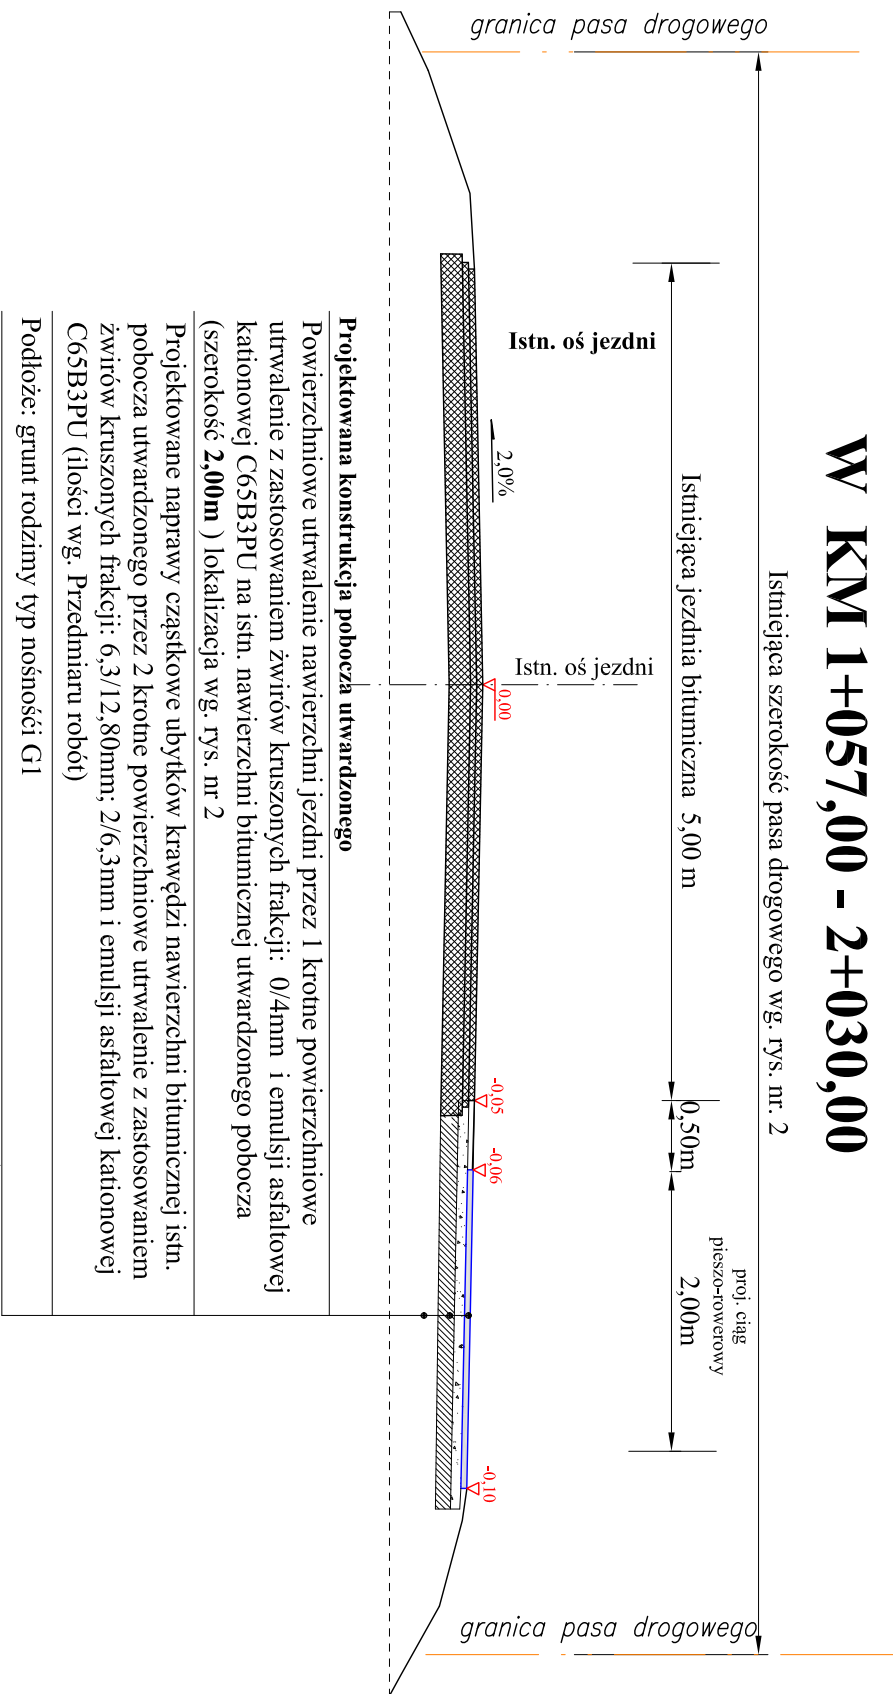

Jednostka projektująca:				"DiM Projekt" P.P. W. Drogi i Mostów Leszek Chmielewski 07-410 Ostrołęka ul. J. Wybickiego 20 kom. 0608-35-88-77 NIP 758-146-34-54 Regon 550744766			
Investor:		Wójt Gminy Długosiodło		Branża:		Drogowa	
Nazwa obiektu:		Pobocze utwardzone przy drodze powiatowej Nr 2648W na odcinku Stare Bosewo - Chrzczanika Włosciańska		Stadium:		P.B.W.	
Lokalizacja:		Droga powiatowa Nr 2648W na odcinku Stare Bosewo - Chrzczanika Włosciańska		Skala:		1:50	
Temat:		Remont utwardzonego pobocza przy drodze powiatowej Nr 2648W na odcinku Stare Bosewo - Chrzczanika Włosciańska		Data:		05.06.2017 r.	
Nazwa rysunku:		PRZEKROJE NORMALNE		Rys nr:		3	
				Stron:		1	
ZESPÓŁ PROJEKTOWY							
Funkcja		Imię i nazwisko		Nr uprawnień		Podpis	
b. drogowa projektant		mgr inż. Leszek Chmielewski		66/94/Os			