
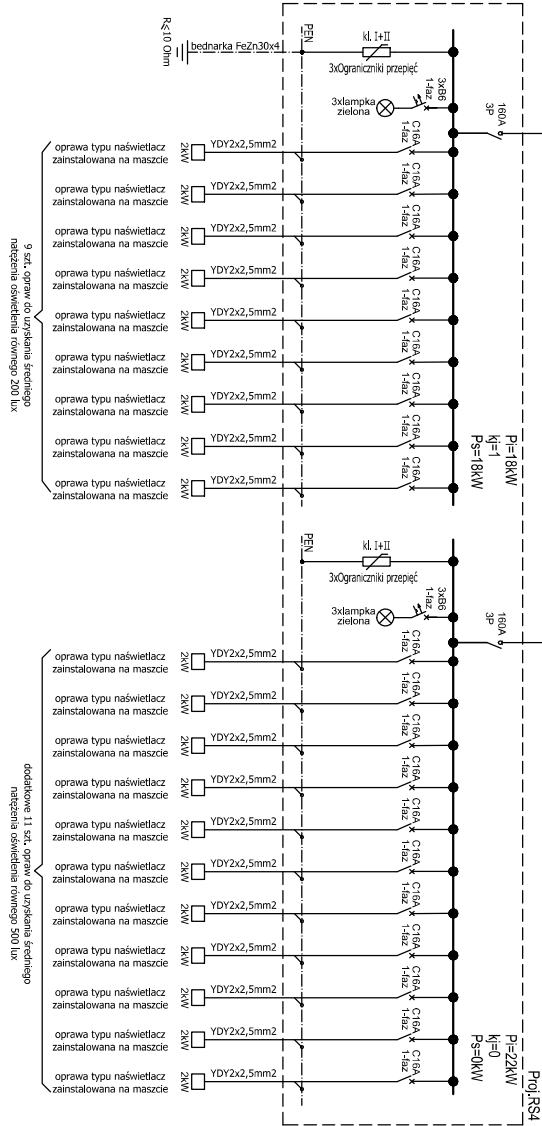
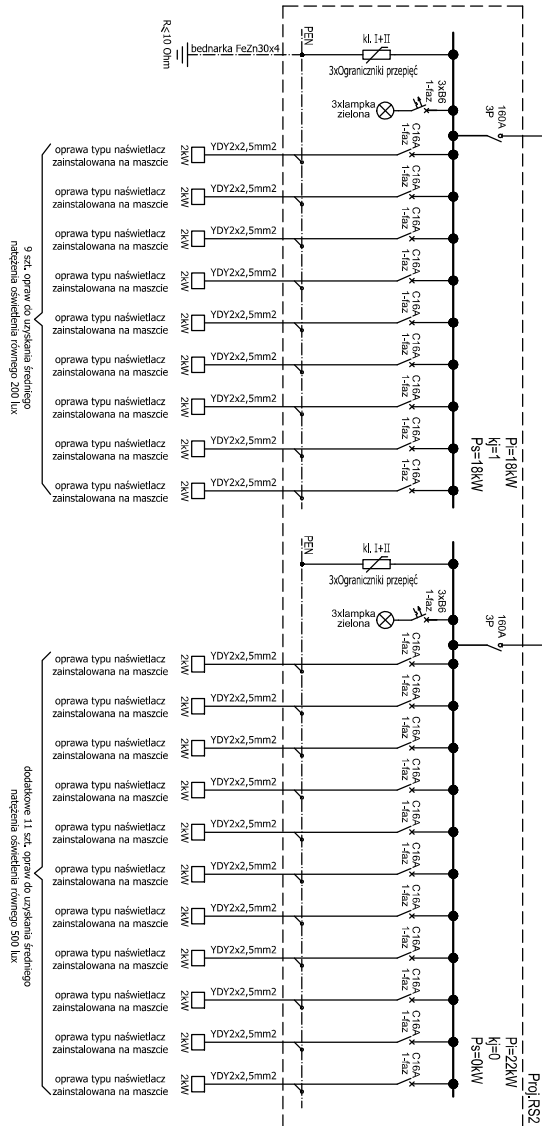


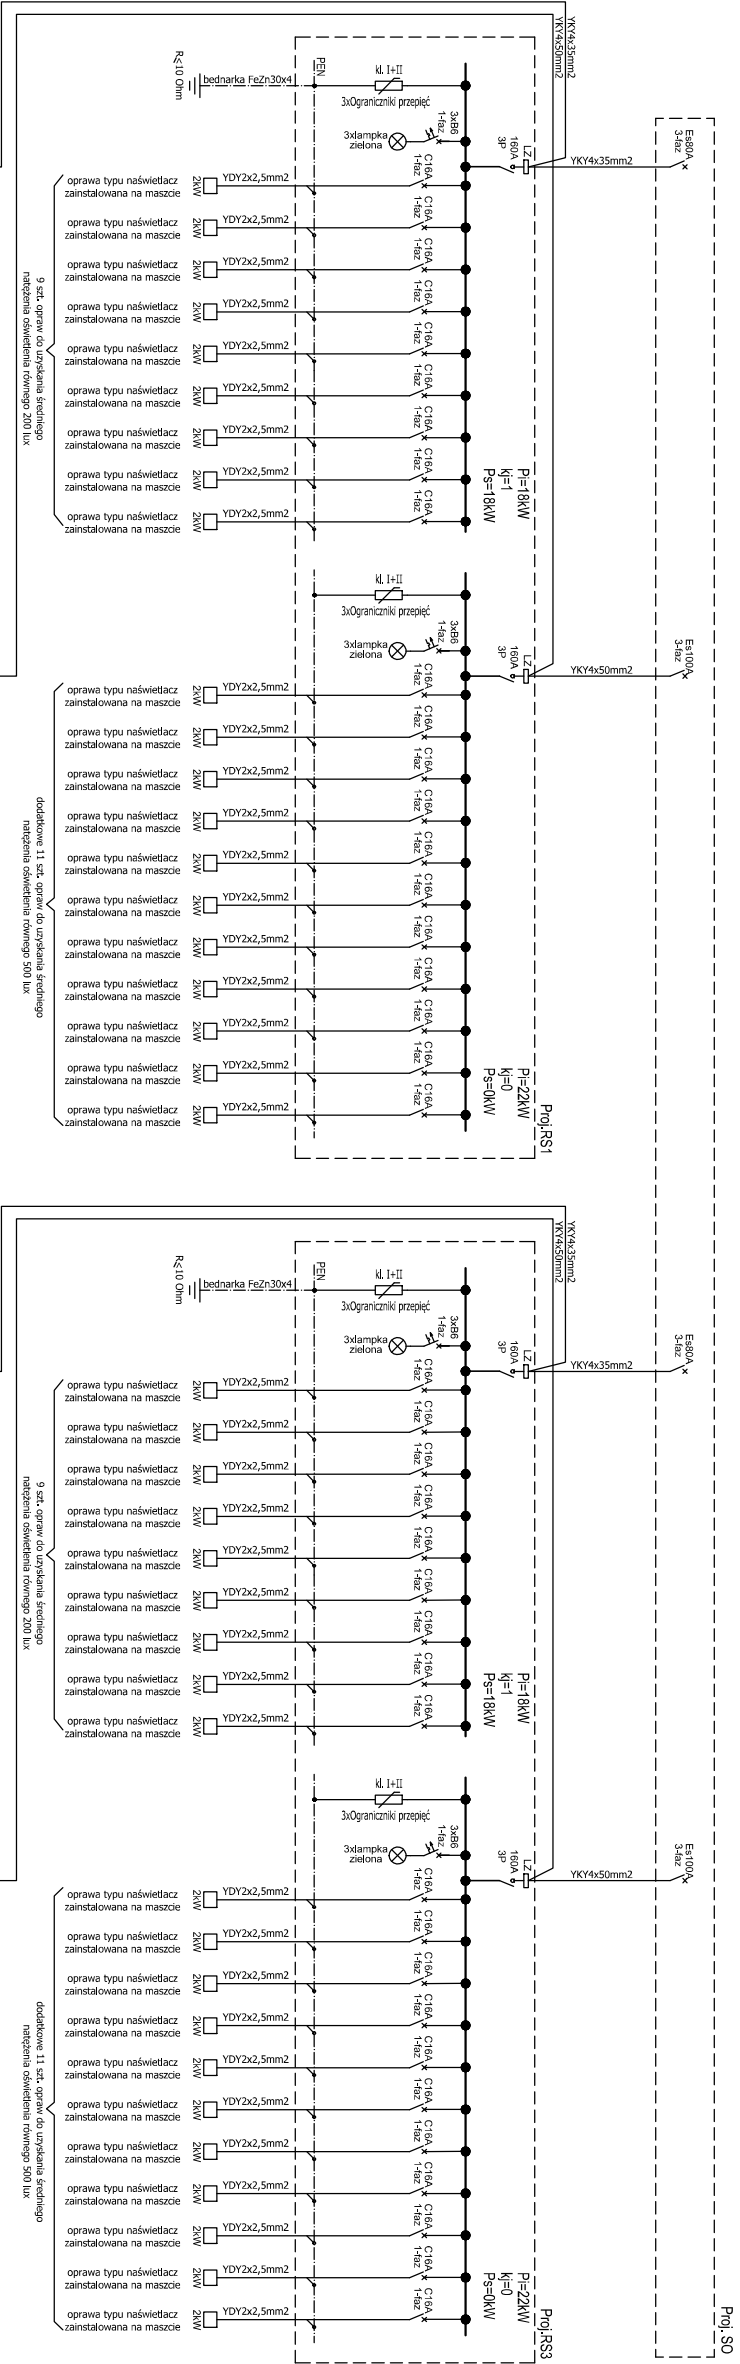

PROJEKT PRACOWNIA ARCHITECTURY mdbm		PROJEKT KOMPLEKSU SPORTOWEGO W DLUGOSIÓDLE		DATA 31.08.2016
OBIEKT				
ADRES INWESTYCJI Długosiodło gm. Długosiodło, dz. nr 86/8/12				
PROJEKTANT mgr inż. Robert Grodzki upr. PDL/0101/P/OO/E/06				zobacz
WSPÓŁPRACUJĄCY mgr inż. Cezary Wojciech				
NAZWA SCHEMAT ROZDZIELNIC SŁUPOWYCH RSH				SKALA —
FAZA PROJEKT WYKONAWCZY				NR RYS. E-2

OCHRONA PRZECIWPORAŻENIOWA
obwody projektowane - samoczynne wyłączenie zasilania
w układzie TN-C

Proszę zwrócić uwagę na stan instalacji, szczególnie na stan przewodów, które powinny być zamknięte w rurkach ochronnych, a nie w kablach.