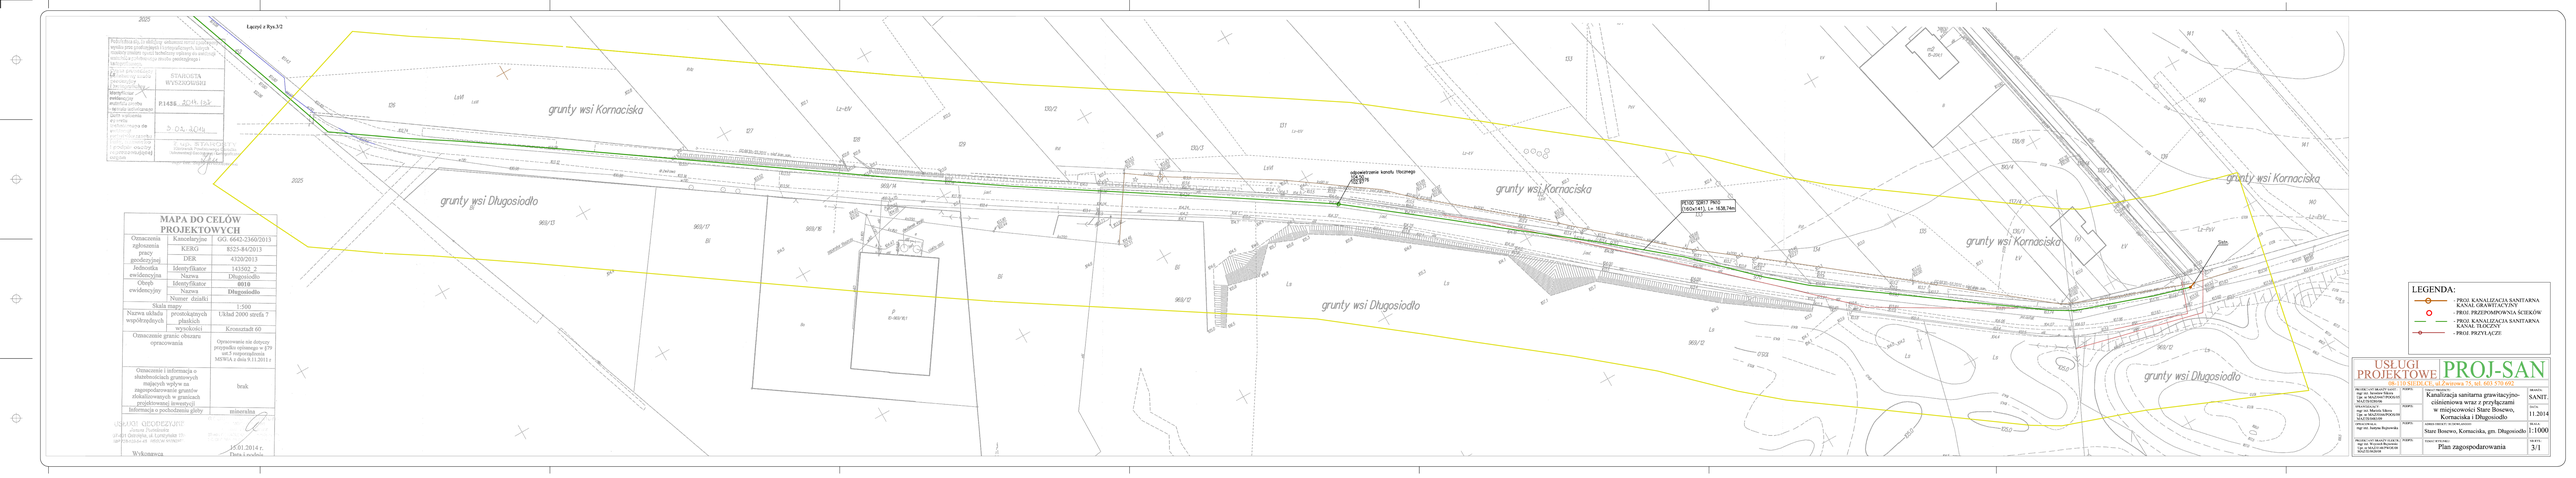

USŁUGI PROJEKTOWE PROJ-SAN

08-110 SIEDLCE, ul. Żwirowa 75, tel. 603 570 692

PROJEKTANT BRANŻY SANIT.: mgr inż. Jarosław Sikora Upr. nr MAZ/0467/POOS/05 MAZ/IS/0280/06	PODPIS:	TEMAT PROJEKTU: Kanalizacja sanitarna grawitacyjno-ciśnieniowa wraz z przyłączami w miejscowości Stare Bosewo, Kornaciska i Długosiodło	BRANŻA: SANIT.
SPRAWDZAJĄCY: mgr inż. Mariola Sikora Upr. nr MAZ/0166/POOS/09 MAZ/IS/0483/09	PODPIS:		DATA: 11.2014
OPRACOWAŁA: mgr inż. Justyna Bujnowska	PODPIS:	ADRES OBIEKTU BUDOWLANEGO: Stare Bosewo, Kornaciska, gm. Długosiodło	SKALA: 1:1000
PROJEKTANT BRANŻY ELEKTR.: mgr inż. Wojciech Bujnowski Upr. nr MAZ/0148/PWOE/08 MAZ/IE/0620/08	PODPIS:	TEMAT RYSUNKU: Plan zagospodarowania	NR RYS.: 3/1

LEGENDA:

- PROJ. KANALIZACJA SANITARNA KANAŁ GRAWITACYJNY
- PROJ. PRZEPOMPOWNIA ŚCIEKÓW
- PROJ. KANALIZACJA SANITARNA KANAŁ TŁOCZNY
- PROJ. PRZYŁĄCZE

Sistn.
PE100 SDR17 PN10
(160x141), L= 1638,74m
odpowietrzenie kanału tłocznego
104,50
102,976
grunty wsi Kornaciska
grunty wsi Długosiodło
141
140
139
138/12
138/8
130/4
137/4
136/1
135
134
133
131
130/3
130/2
129
128
127
126
969/12
969/13
969/14
969/16
969/17
2025
152
m2
15-204;1
B
P
10-969/16;1
ŁV
Lz-PsV
PsV
Lz-ŁV
LsVI
RVI
RVb
Ls
Bi
Ba
105,0
Łączyć z Rys.3/2

Poświadcza się, że niniejszy dokument został opracowany w wyniku prac geodezyjnych i kartograficznych, których rezultaty zostały zawiera operat techniczny wpisany do ewidencji materiałów państwowego zasobu geodezyjnego i kartograficznego.

Organ prowadzący państwowy zasób geodezyjny i kartograficzny	STAROSTA WYSZKOWSKI
Identyfikator ewidencyjny materiału zasobu - operatu technicznego	P.1435.2014.137
Data wpisania operatu technicznego do ewidencji materiałów zasobu	3.02.2014
Imię, nazwisko i podpis osoby reprezentującej organ	Z up. STAROSTY Kierownik Powiatowego Ośrodka Dokumentacji Geodezyjnej i Kartograficznej

MAPA DO CELÓW PROJEKTOWYCH

Oznaczenia zgłoszenia pracy geodezyjnej	Kancelaryjne	GG. 6642-2360/2013
	KERG	8525-84/2013
	DER	4320/2013
Jednostka ewidencyjna	Identyfikator	143502_2
	Nazwa	Długosiodło
Obręb ewidencyjny	Identyfikator	0010
	Nazwa	Długosiodło
	Numer działki	
Skala mapy		1:500
Nazwa układu współrzędnych	prostokątnych płaskich	Układ 2000 strefa 7
	wysokości	Kronsztadt 60
Oznaczenie granic obszaru opracowania		Opracowanie nie dotyczy przypadku opisanego w §79 ust.5 rozporządzenia MSWiA z dnia 9.11.2011 r
Oznaczenie i informacja o służebnościach gruntowych mających wpływ na zagospodarowanie gruntów zlokalizowanych w granicach projektowanej inwestycji		brak
Informacja o pochodzeniu gleby		mineralna
Wykonawca	USŁUGI GEODEZYJNE Janusz Postolewicz 07-401 Ostrołęka, ul. Łomżyńska 12/ NIP 758-103-54-45 REGON	15.01.2014 r. Data i podpis