


Posiada się, że niniejszy dokument jest opracowaniem w wyniku prac geodezyjnych i kartograficznych, których rezultaty zostały opublikowane w formie do ewidencji nieruchomości państwowej w celu jego wykorzystania i aktualizacji.

Organ prowadzący państwowy urząd geodezyjny i kartograficzny	Urząd Geodezyjno-Kartograficzny
Identyfikator państwowego urzędu geodezyjnego i kartograficznego	P1435.2014.932
Data wydania operatu technicznego do ewidencji nieruchomości państwowej	17.06.2014
Podpis osoby reprezentującej organ	Z. L. STAROSTY Kierownik Państwowego Urzędu Geodezyjno-Kartograficznego

NIE WYKŁUCZA SIĘ WNIEMIA W TERENIE INNYCH - NIEZAKŁADANYCH NA NINIEJSZĄ MAPĘ - URZĄDZEŃ PODZIEMNYCH, KTÓRE NIE BYŁY ZGŁOSZONE DO INWENTARYZACJI LUB O KTÓRYCH BRAK JEST INFORMACJI W INSTYTUCJACH BRANŻOWYCH

Aktualizacja mapy	
Oznaczenie zgłoszenia pracy geodezyjnej	GG.6640.997.2014
Jednostka	Identyfikator 143502_2 Nazwa Długosiodło Identyfikator 0032 Nazwa Stare Bosewo Obręb ewidencyjny Nr działek
Skala mapy	1 : 1000
Nazwa układu współrzędnych	Prostokątnych płaskich Układ 1965 Wysokości Kronsztadt 60
Oznaczenie granic obszaru, który był przedmiotem aktualizacji	
Oznaczenie i symbol konturu użytku gruntowego, który nie jest ujawniony w bazie danych dotyczących ewidencji gruntów i budynków	brak
Opracowanie nie dotyczy przypadku opisanego w § 79 ust. 5 rozporządzenia MSWiA z dnia 9.11.2011 r. (Dz. U. Nr 263, poz. 1572)	
Wyszków 2014-06-12	
GEODETA UPRAWNIONY Beata Rudnicka 17165	
USŁUGI GEODEZYJNE Rudnicka Beata 07-200 Wyszków, ul. Puławska 145/17 tel. 605 284 480 NIP 762-102-14-43 REGON 550434408	

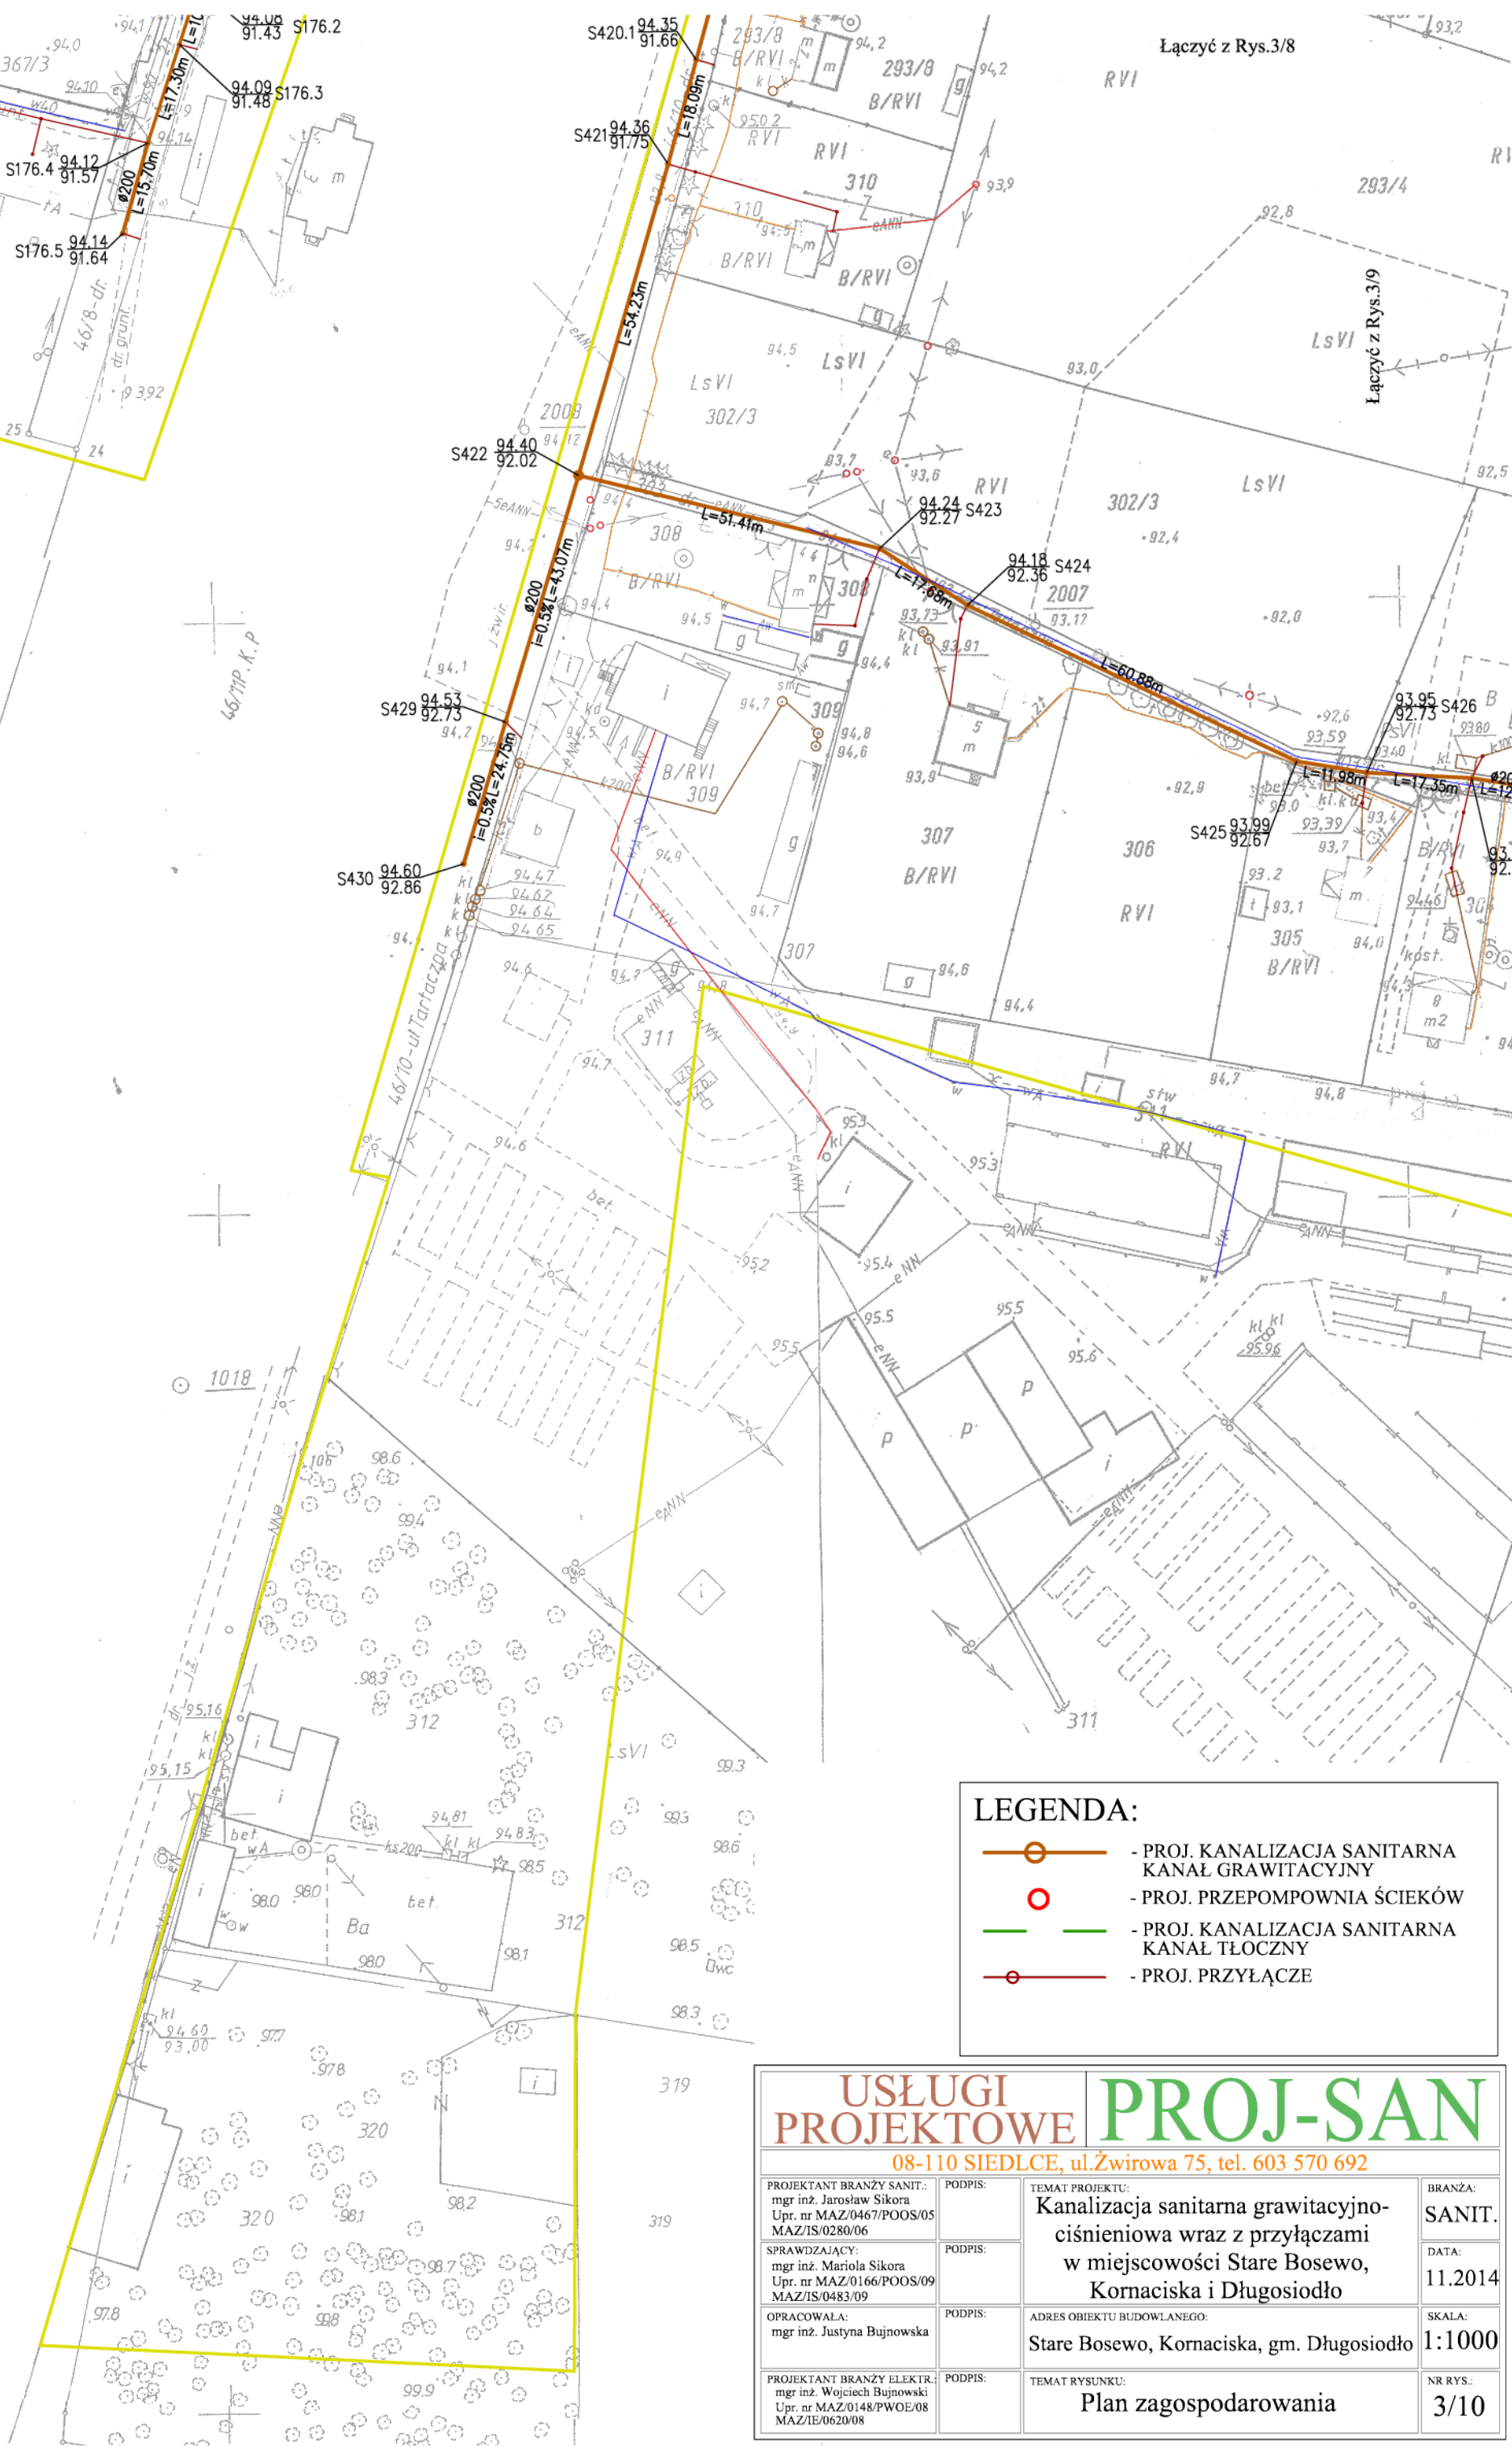

LEGENDA:

- PROJ. KANALIZACJA SANITARNA KANAŁ GRAWITACYJNY
- PROJ. PRZEPOMPOWNIA ŚCIEKÓW
- PROJ. KANALIZACJA SANITARNA KANAŁ TŁOCZNY
- PROJ. PRZYŁĄCZE

USŁUGI PROJEKTOWE		PROJ-SAN	
08-110 SIEDLCE, ul. Żwirowa 75, tel. 603 570 692			
PROJEKTANT BRANŻY SANIT.: mgr inż. Jarosław Sikora Upr. nr MAZ/0467/POOS/05 MAZ/IS/0280/06	PODPIS:	TEMAT PROJEKTU: Kanalizacja sanitarna grawitacyjno-ciśnieniowa wraz z przyłączami w miejscowości Stare Bosewo, Kornaciska i Długosiodło	BRANŻA: SANIT.
SPRAWDZAJĄCY: mgr inż. Mariola Sikora Upr. nr MAZ/0166/POOS/09 MAZ/IS/0483/09	PODPIS:	ADRES OBIEKTU BUDOWLANEGO: Stare Bosewo, Kornaciska, gm. Długosiodło	DATA: 11.2014
OPRACOWAŁA: mgr inż. Justyna Bujnowska	PODPIS:	TEMAT RYSUNKU: Plan zagospodarowania	SKALA: 1:1000
PROJEKTANT BRANŻY ELEKTR.: mgr inż. Wojciech Bujnowski Upr. nr MAZ/0148/PWOE/08 MAZ/IE/0620/08	PODPIS:		NR RYS.: 3/10