


gr.wsi Stare Bosewo

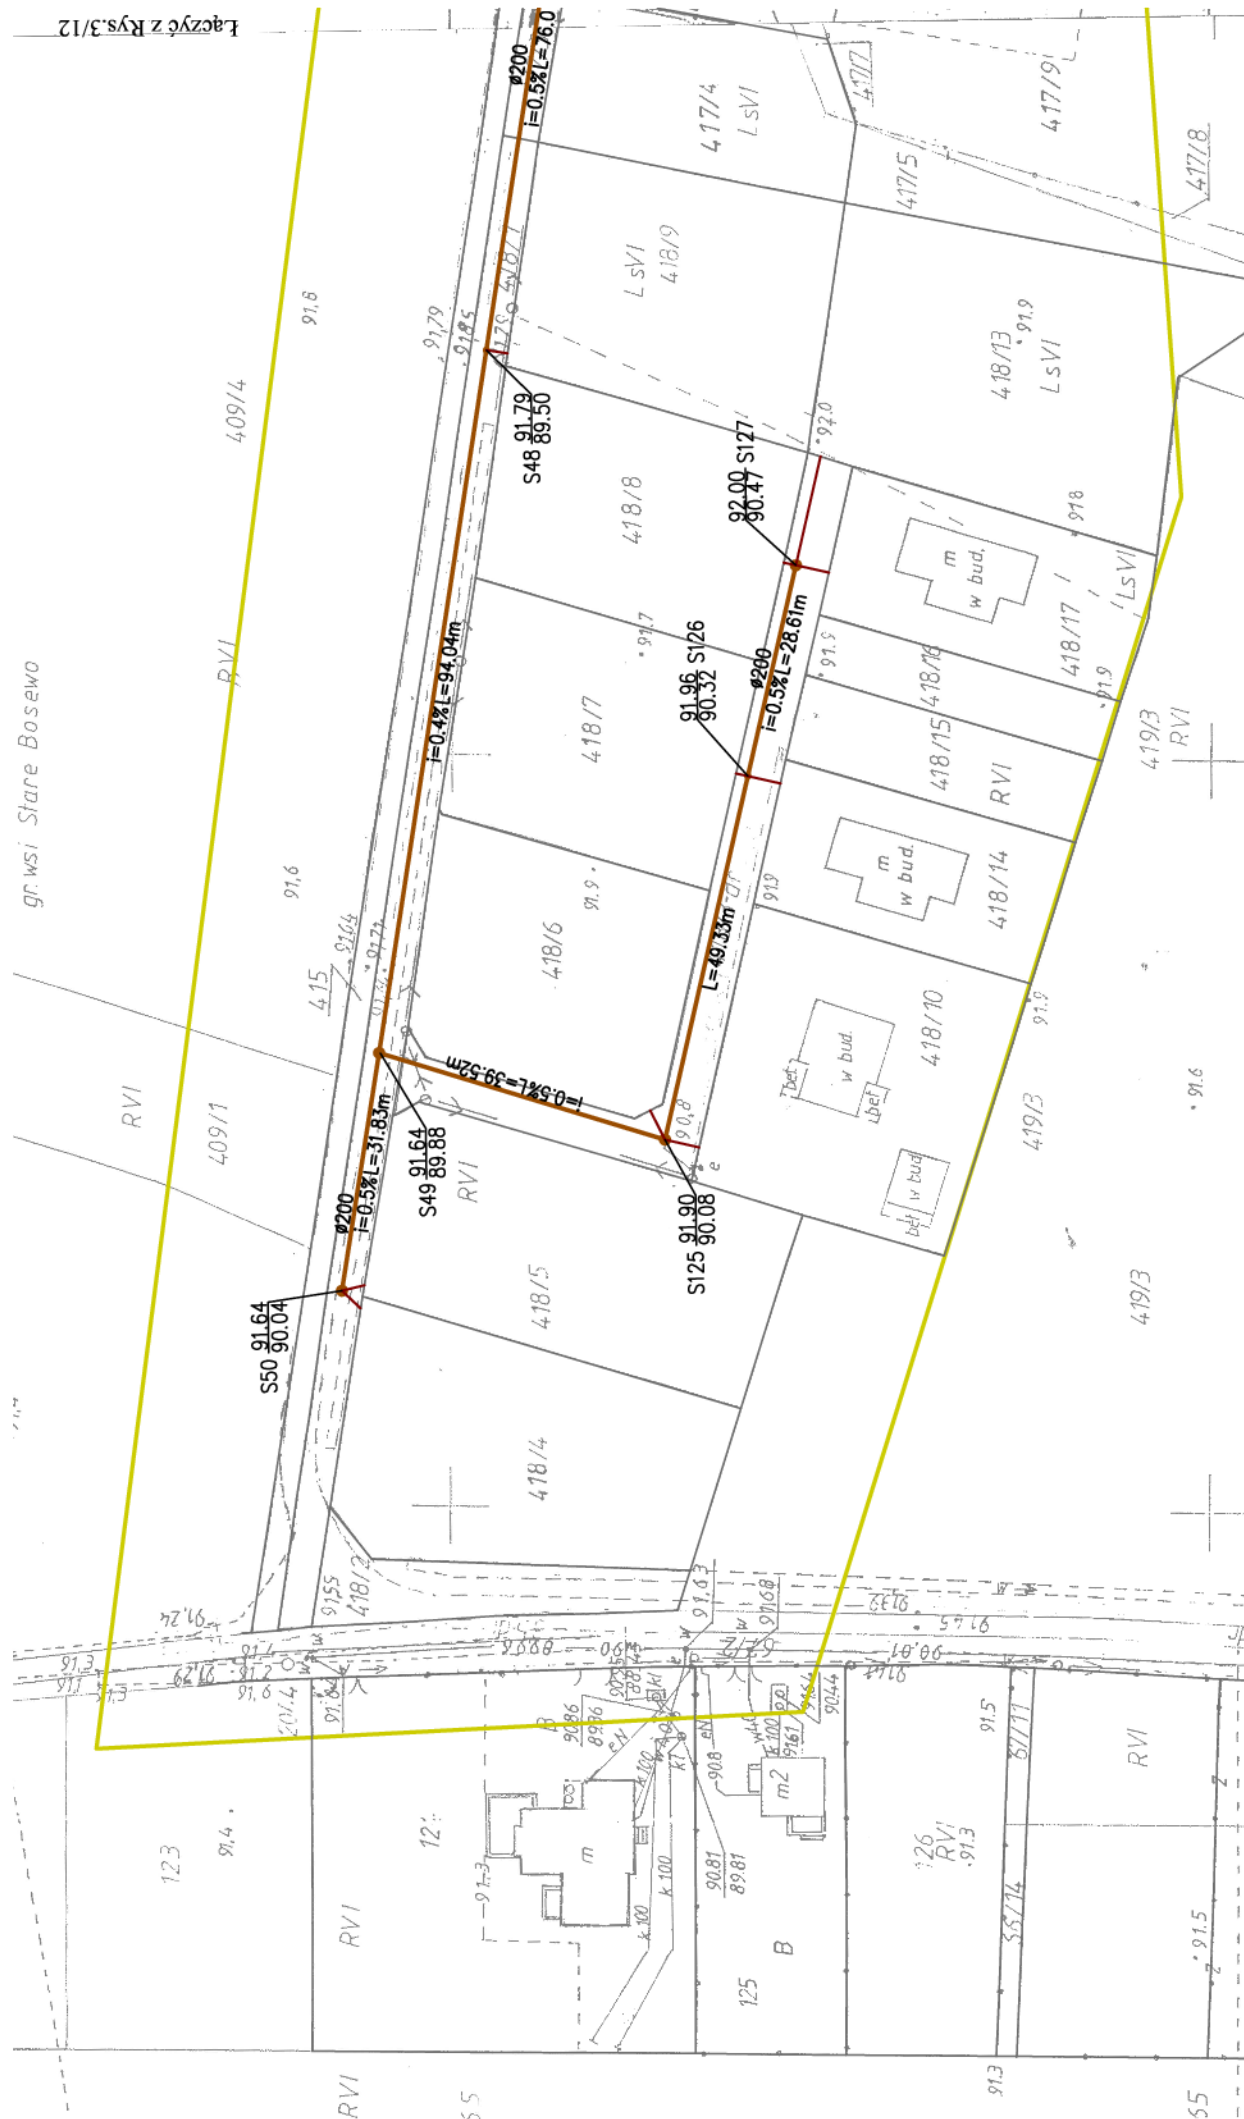

LEGENDA:

-  - PROJ. KANALIZACJA SANITARNA
KANAL GRAWITACYJNY
-  - PROJ. PRZEPOMPNIA ŚCIEKÓW
-  - PROJ. KANALIZACJA SANITARNA
KANAL TŁOCZNY
-  - PROJ. PRZYŁĄCZE

USŁUGI
PROJEKTOWE

08-110 SIEDLCE, ul. Żwirowa 75, tel. 603 570 692

PROJEKTANT BRANŻY SANIT.: mgr inż. Jarosław Sikora Upr. nr MAZ/0467/POOS/05 MAZ/IS/0280/06	PODPIS:	TEMAT PROJEKTU: Kanalizacja sanitarna grawitacyjno- ciśnieniowa wraz z przyłączami w miejscowości Stare Bosewo, Kornacka i Długosiodło	BRANŻA: SANIT.
SPRAWDZAJĄCY: mgr inż. Mariola Sikora Upr. nr MAZ/0166/POOS/09 MAZ/IS/0483/09	PODPIS:	ADRES OBIEKTU BUDOWLANEGO: Stare Bosewo, Kornacka, gm. Długosiodło	DATA: 11.2014
OPRACOWAŁA: mgr inż. Justyna Bujnowska	PODPIS:	1:1000	SKALA:
PROJEKTANT BRANŻY ELEKTR.: mgr inż. Wojciech Bujnowski Upr. nr MAZ/0148/PWOE/08 MAZ/IE/0620/08	PODPIS:	TEMAT RYSUNKU: Plan zagospodarowania	NR RYS.: 3/13

NIE WYKLUCZA SIĘ ISTNIENIA W TERENIE
INNYCH • NIEWYKAZANYCH NA NINIEJSZEJ
MAPIE • URZĄDZEN PODZIEMNYCH, KTÓRE
NIE BYŁY ZGŁOSZONE DO INWENTARYZACJI
LUB O KTÓRYCH BRAK JEST INFORMACJI
W INSTYTUCJACH BRANŻOWYCH

Aktualizacja mapy

Oznaczenie zgłoszenia pracy geodezyjnej		GG.6640.997.2014
Nazwa Nazwa	Identyfikator	143502_2
	Nazwa	Długosiodło
	Identyfikator	0032
	Nazwa	Stare Bosewo
Wzrost ewidencyjny	Nr działek	-
Skala mapy		1 : 1000
Nazwa układu koordynatów	Prostokątnych płaskich	Układ 1965
	Wysokości	Kronstadt 60
Oznaczenie granic obszaru, który był przedmiotem realizacji		
Oznaczenie i symbol konturu użytku gruntowego, który nie jest ujawniony w bazie danych wymagających ewidencji gruntów i budynków		brak
Pracowanie nie dotyczy przypadku opisanego w § 79 ust. 5 rozporządzenia WWIA z dnia 9.11.2011 r. (Dz. U. Nr 263, poz. 1572)		
szkół 2014-06-12		

GEODETA UPRAWNIONY

Beata Rudnicka
Zaśw. MGPIB 12165

USŁUGI GEODEZYJNE
Rudnicka Beata
07-200 Wyszaków, ul. Piłsudskiego 145/147

601.605.284.480

VIP 102-102-44-43, REGION 550434-32

1000

11

62

[illegible][illegible]
