



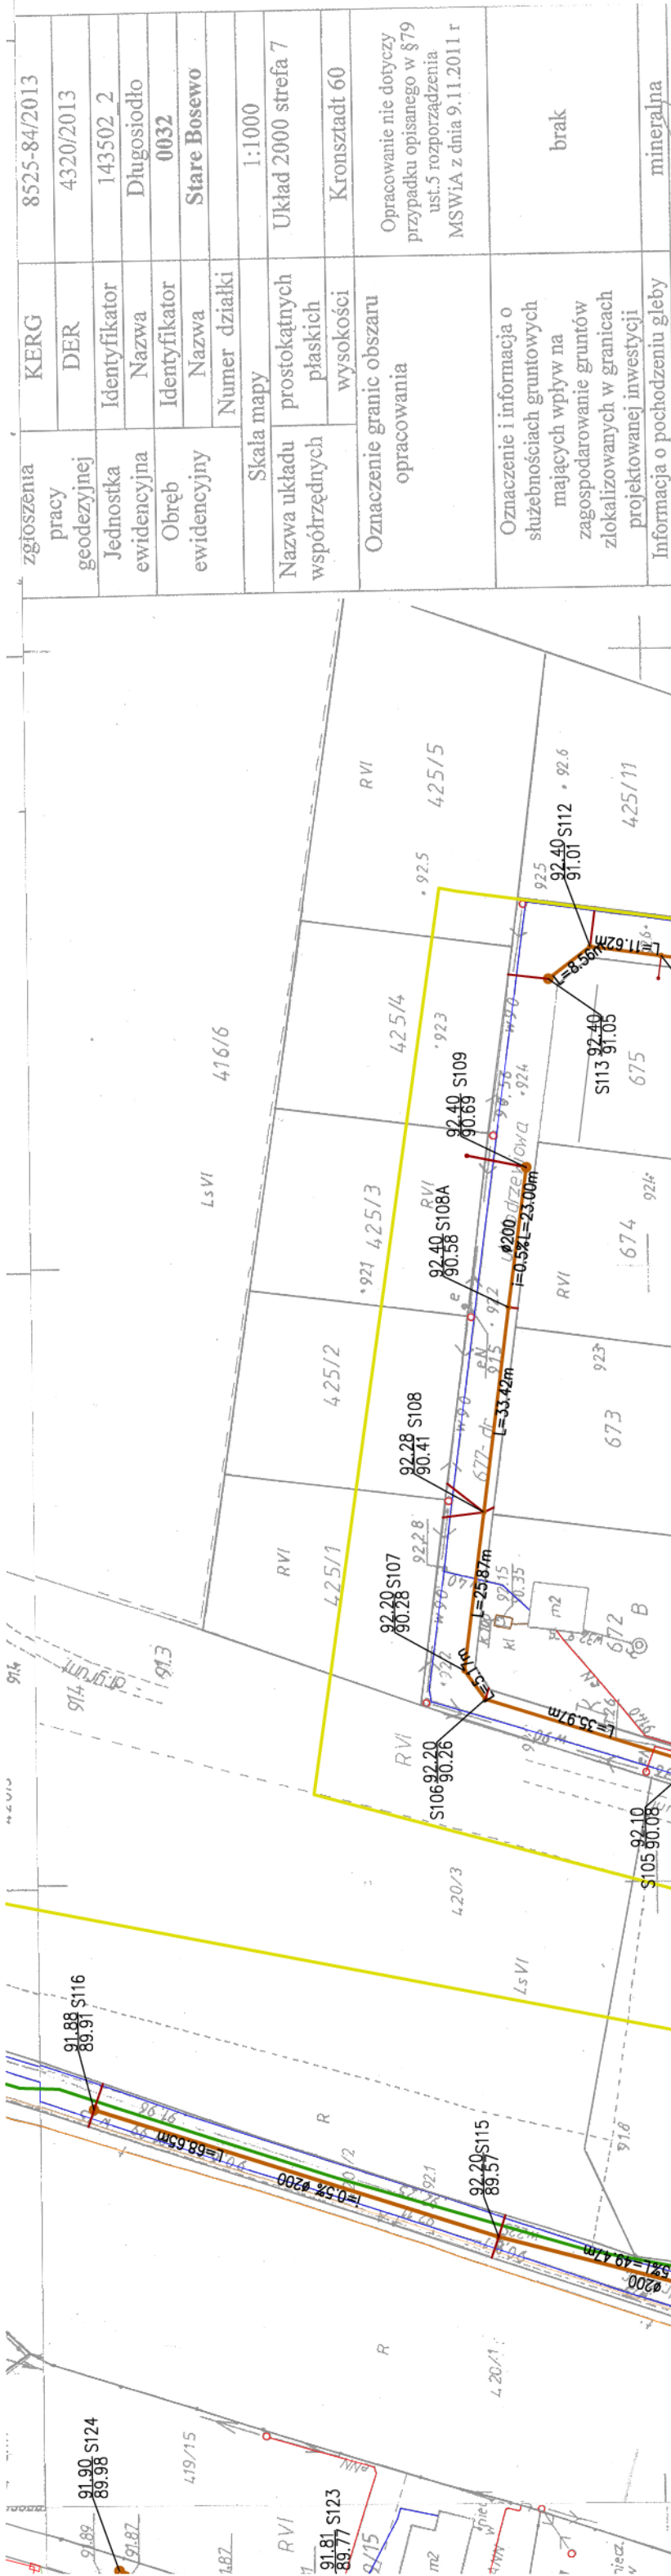

zgodzenia pracy geodezyjnej	KERG	8525-84/2013
Jednostka evidencyjna	DER	4320/2013
Obręb evidencyjny	Identyfikator Nazwa	143502 2 Długosiodło 0032 Stare Bosewo
Skala mapy	Numer działki	1:1000
Nazwa układu współrzędnych	Układ 2000 strefa 7	
Oznaczenie granic obszaru opracowania	Kronsztadt 60	
Oznaczenie i informacja o służebnościach gruntowych mających wpływ na zagospodarowanie gruntów zlokalizowanych w granicach projektowanej inwestycji	Opracowanie nie dotyczy przypadku opisanego w §79 ust.5 rozporządzenia MSWiA z dnia 9.11.2011 r	
Informacja o pochodzeniu gleby	brak	
Informacja o pochodzeniu gleby	mineralna	

USŁUGI PROJEKTOWE
Janusz Postalski
07-401 Ostrówa, ul. Łopatyńska 19A
NIP: 758-103-54-45 REGON: 550303878
15.01.2014 r.
Data i podpis
42.

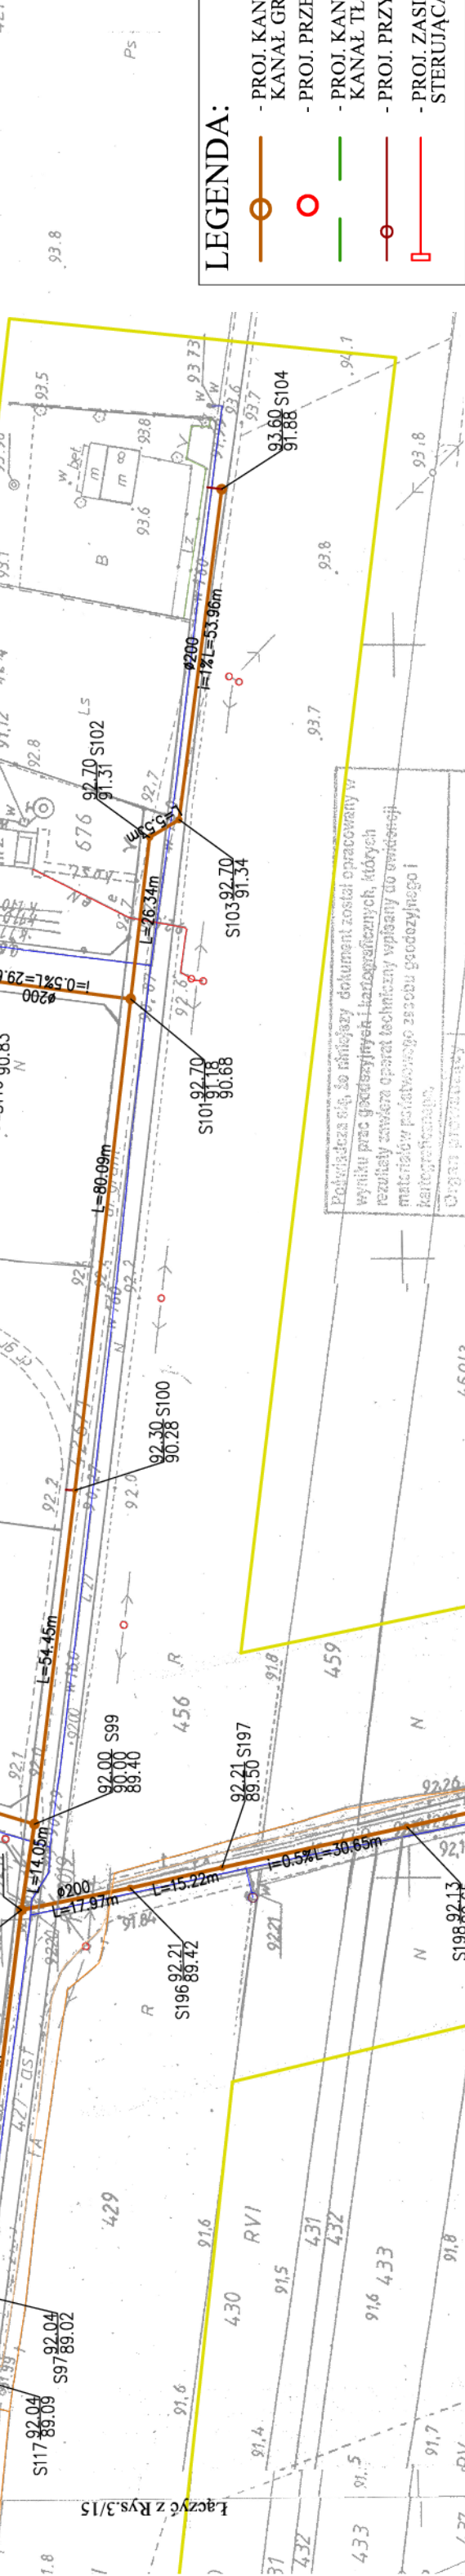

PROJEKTANT BRANŻY SANIT.: mgr inż. Jarosław Sikora Upr. nr MAZ/0467/POOS/05 MAZ/IS/0280/06	PODPIS:	TEMAT PROJEKTU: 08-110 SIEDLCE, ul. Żwirowa 75, tel. 603 570 692
SPRAWDZAJĄCY: mgr inż. Mariola Sikora Upr. nr MAZ/0166/POOS/09 MAZ/IS/0483/09	PODPIS:	BRANŻA: SANIT.
OPRACOWAŁA: mgr inż. Justyna Bujnowska	PODPIS:	DATA: 11.2014
PROJEKTANT BRANŻY ELEKTR.: mgr inż. Wojciech Bujnowski Upr. nr MAZ/0148/PWOE/08 MAZ/IE/0620/08	PODPIS:	SKALA: 1:1000
		NR RYS.: 3/14
		Plan zagospodarowania