



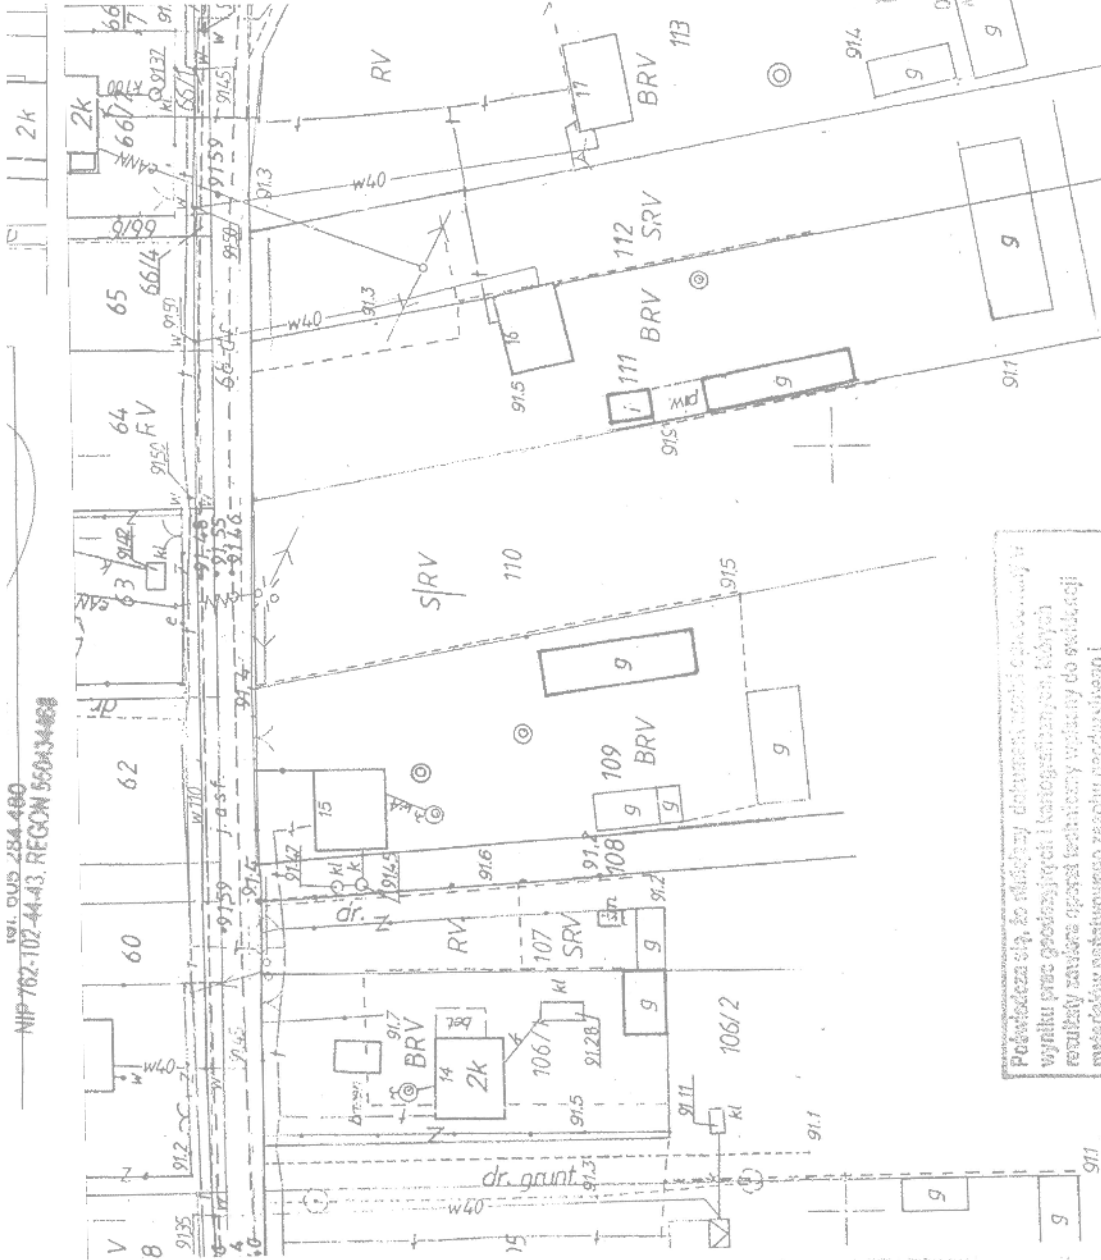

Podpisz się, do którego dokumentu tena opracowanie w wyniku prac geodezyjnych i kartograficznych, których rezultaty zawiera opisał techniczny wpływ do ewidencji materiałów państwowego zasobu geodezyjnego i kartograficznego.	STAROSTA WYSZKOWSKI
Organ prowadzący państwowy zasob geodezyjny i kartograficzny	
Identyfikator ewidencyjny materiału zasobu - opis techniczny	21.435.20.011.134
Data wpisania do ewidencji	3.03.2014
technicznego do ewidencji	
materiału zasobu i podlega osoby reprezentującej organ	Z UP. STAROSTY Kierownik Powiatowego Ośrodka Dokumentacji Geodezyjno-Kartograficznej mgr inż. Zofia Szymczkowska

pracy geodezyjnej	KEKG	8525-84/2013
Jednostka ewidencyjna	DER	4320/2013
Obręb ewidencyjny	Identyfikator Nazwa	143502 2 Długosiodło
	Identyfikator Nazwa	0032 Stare Bosewo
	Numer działki	1:1000
	Skala mapy	Układ 2000 strefa 7
Nazwa układu współrzędnych	prostopadłych płaskich	wysokości
Oznaczenie granic obszaru opracowania		Kronstadt 60
		Opracowanie nie dotyczy przypadku opisanego w §79 ust.5 rozporządzenia MSWiA z dnia 9.11.2011 r
Oznaczenie i informacja o służebnościach gruntowych mających wpływ na zagospodarowanie gruntów zlokalizowanych w granicach projektowanej inwestycji		brak
Informacja o pochodzeniu głęb	mineralna	

USŁUGI GEODEZYJNE
Janusz Postulawicz
07-401 Ostroga, ul. Łonżyńska 19A
MID 758-103-54-45 REGON 550303876
15.01.2014 r.
Data i podpis

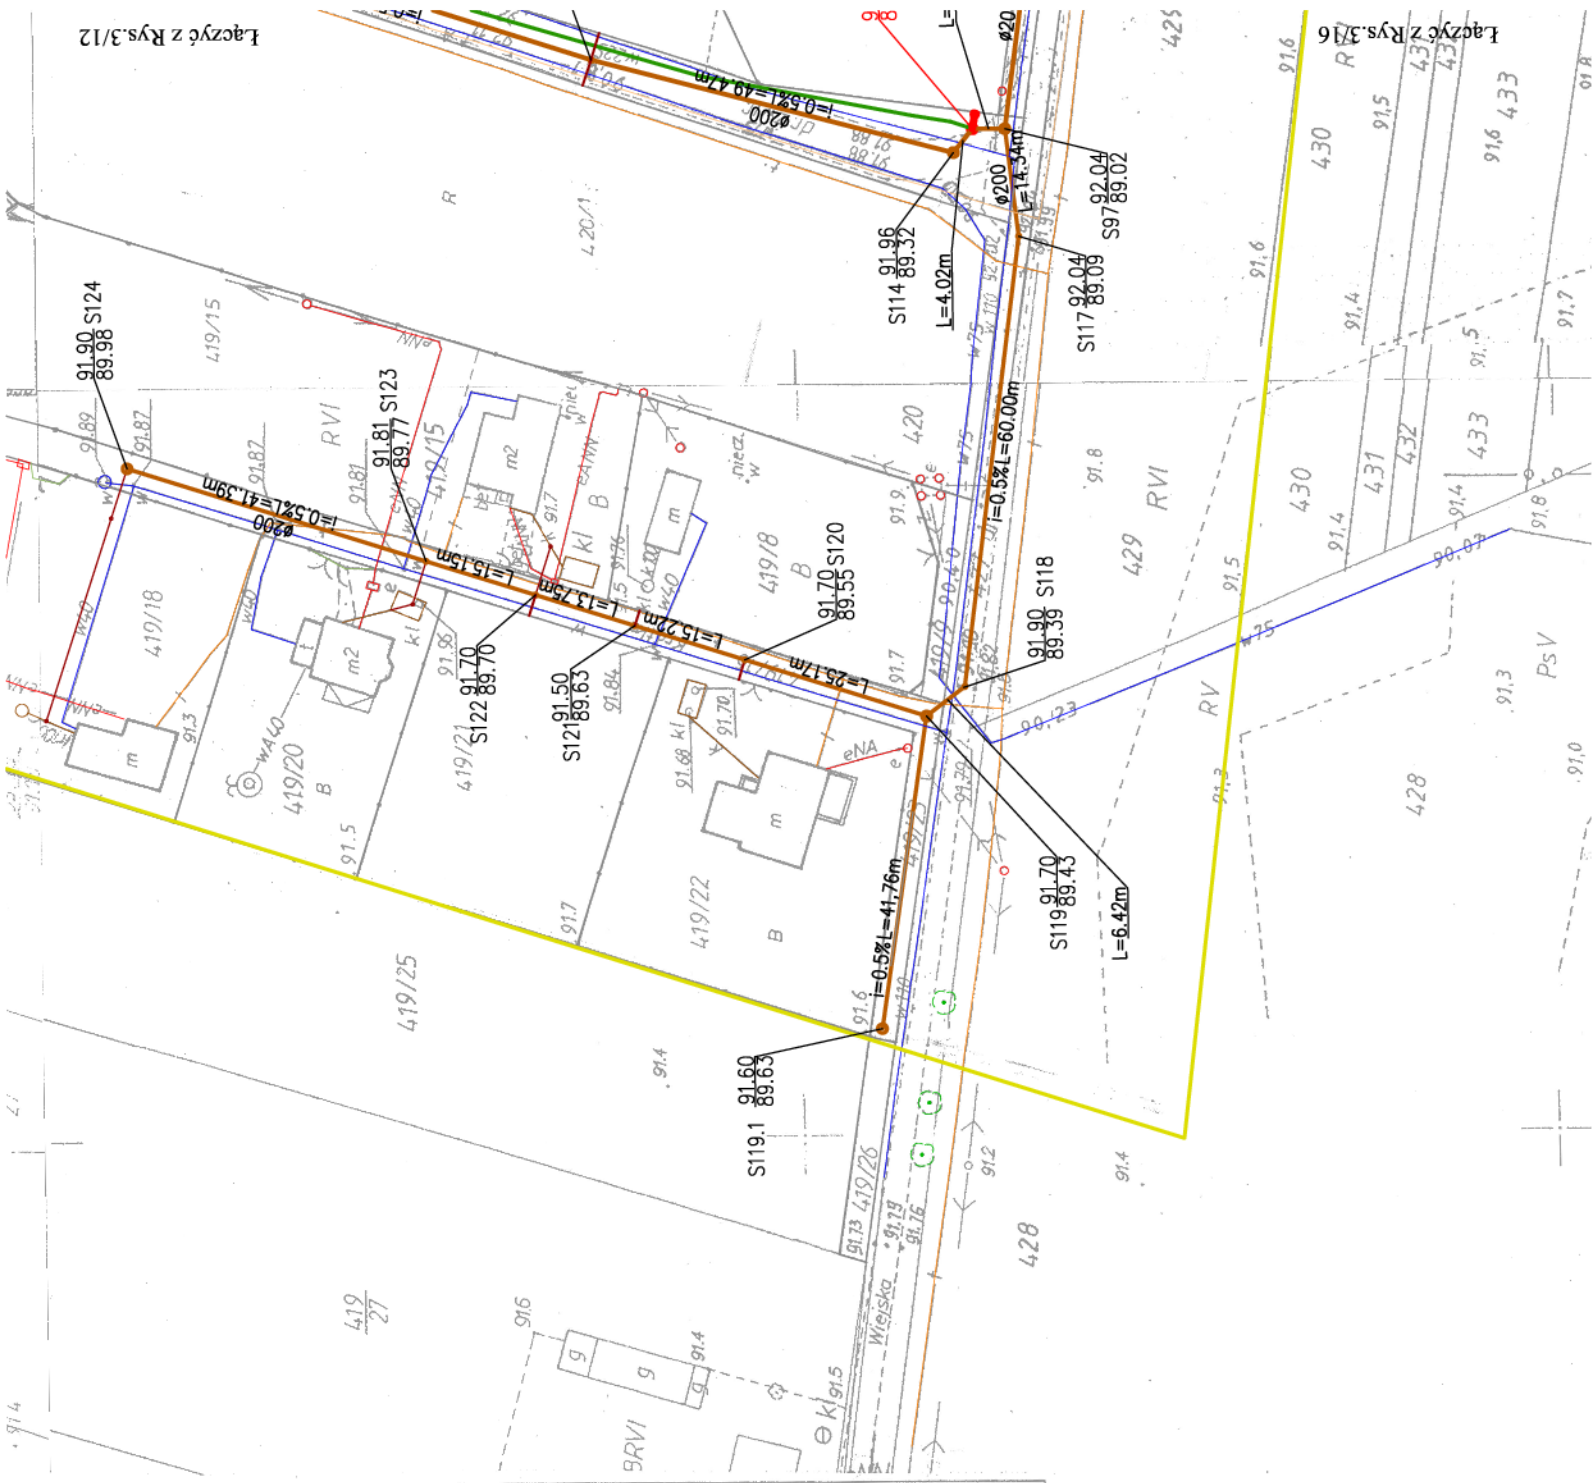

LEGENDA:

- PROJ. KANALIZACJA SANITARNA KANAŁ GRAWITACYJNY
- PROJ. PRZEPOMPOWNIA ŚCIEKÓW
- PROJ. KANALIZACJA SANITARNA KANAŁ TŁOCZNY
- PROJ. PRZYŁĄCZE
- PROJ. ZASILANIE ELEKTR. I SZAFKA STERUJĄCA

USŁUGI PROJEKTOWE PROJ-SAN

08-110 SIEDLCE, ul. Żwirowa 75, tel. 603 570 692

PROJEKTANT BRANŻY SANIT.: mgr inż. Jarosław Sikora Upr. nr MAZ/0467/POOS/05 MAZ/IS/0280/06	PODPIS:	BRANŻA: SANIT.
SPRAWODZAJĄCY: mgr inż. Mariola Sikora Upr. nr MAZ/0166/POOS/09 MAZ/IS/0483/09	PODPIS:	DATA: 11.2014
OPRACOWAŁA: mgr inż. Justyna Bujnowska	PODPIS:	SKALA: 1:1000
PROJEKTANT BRANŻY ELEKTR.: mgr inż. Wojciech Bujnowski Upr. nr MAZ/0148/PWOE/08 MAZ/IE/0620/08	PODPIS:	ADRES OBIEKTU BUDOWLANEGO: Stare Bosewo, Kornacka, gm. Długosiodło
	PODPIS:	TEMAT RYSUNKU: Plan zagospodarowania
		NR RYS.: 3/15