PROJEKTOWYCH

Oznaczenia zgłoszenia pracy geodezyjnej	Kancelaryjne	GG. 6642-2360/2013
	KERG	8525-84/2013
	DER	4320/2013
Jednostka ewidencyjna	Identyfikator	143502_2
	Nazwa	Długosiodło
Obręb ewidencyjny	Identyfikator	**0032**
	Nazwa	**Stare Bosewo**
	Numer działki	
Skala mapy		1:1000
Nazwa układu współrzędnych	prostokątnych płaskich	Układ 2000 strefa 7
	wysokości	Kronsztadt 60
Oznaczenie granic obszaru opracowania		Opracowanie nie dotyczy przypadku opisanego w §79 ust.5 rozporządzenia MSWiA z dnia 9.11.2011 r
Oznaczenie i informacja o służebnościach gruntowych mających wpływ na zagospodarowanie gruntów zlokalizowanych w granicach projektowanej inwestycji		brak
Informacja o pochodzeniu gleby		mineralna
Wykonawca: USŁUGI GEODEZYJNE Janusz Postalewicz 07-401 Ostrołęka, ul. Łomżyńska 19A NIP 758-100-54-15 REGON 550503878		GEODETA UPRAWNIONY 15.01.2014 r. Data i podpis

...cza się, że niniejszy dokument został opracowany w ...prac geodezyjnych i kartograficznych, których ...zawiera operat techniczny wpisany do ewidencji ...ów państwowego zasobu geodezyjnego i ...ficznego.

...prowadzący ...owy zasób ...zyjny ...graficzny	STAROSTA WYSZKOWSKI
...kator ...cyjny ...łu zasobu ...łu technicznego	P.1435. 2014. 137
...wpisania ...ta ...icznego do ...nuji ...ziów zasobu	3. 02. 2014
...nazwisko ...oby ...zontującej	Z up. STAROSTY Kierownik Powiatowego Ośrodka Dokumentacji Geodezyjnej i Kartograficznej mgr inż. Zofia Wroczkowska

Łączyć z Rys.4/16

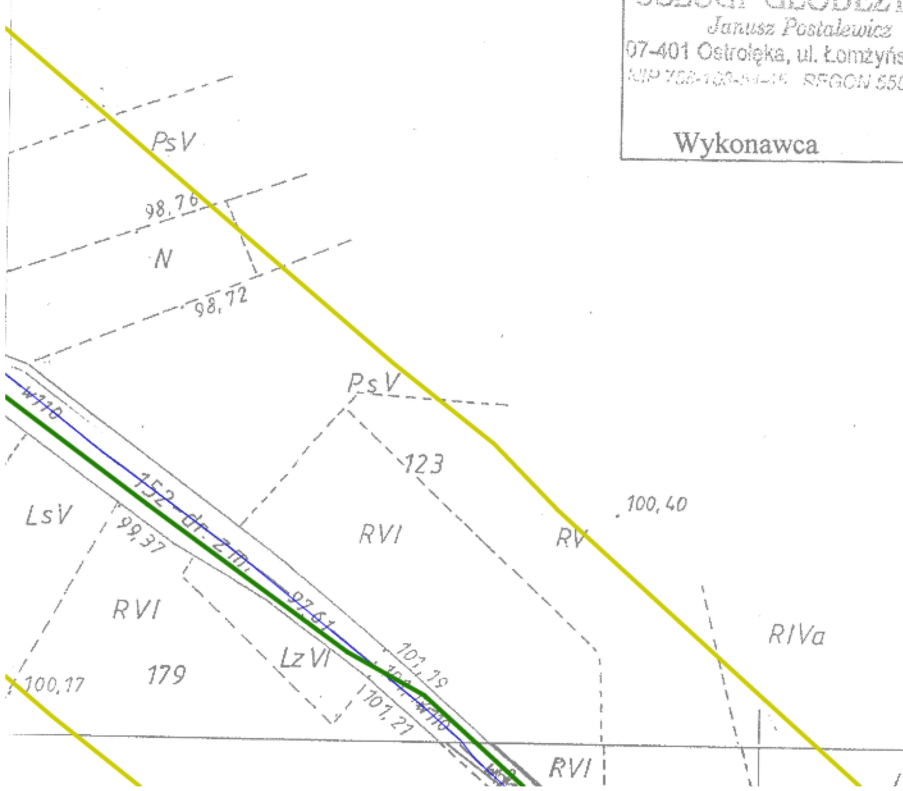

Łączyć z Rys.3/2

LEGENDA:

- PROJ. KANALIZACJA SANITARNA KANAŁ GRAWITACYJNY
- PROJ. PRZEPOMPOWNIA ŚCIEKÓW
- PROJ. KANALIZACJA SANITARNA KANAŁ TŁOCZNY
- PROJ. PRZYŁĄCZE

USŁUGI PROJEKTOWE **PROJ-SAN**

08-110 SIEDLCE, ul.Żwirowa 75, tel. 603 570 692

PROJEKTANT BRANŻY SANIT.: mgr inż. Jarosław Sikora Upr. nr MAZ/0467/POOS/05 MAZ/IS/0280/06	PODPIS:	TEMAT PROJEKTU: Kanalizacja sanitarna grawitacyjno-ciśnieniowa wraz z przyłączami w miejscowości Stare Bosewo, Kornaciska i Długosiodło	BRANŻA: SANIT.
SPRAWDZAJĄCY: mgr inż. Mariola Sikora Upr. nr MAZ/0166/POOS/09 MAZ/IS/0483/09	PODPIS:		DATA: 11.2014
OPRACOWAŁA: mgr inż. Justyna Bujnowska	PODPIS:	ADRES OBIEKTU BUDOWLANEGO: Stare Bosewo, Kornaciska, gm. Długosiodło	SKALA: 1:1000
PROJEKTANT BRANŻY ELEKTR.: mgr inż. Wojciech Bujnowski Upr. nr MAZ/0148/PWOE/08 MAZ/IE/0620/08	PODPIS:	TEMAT RYSUNKU: Plan zagospodarowania	NR RYS.: 3/3