
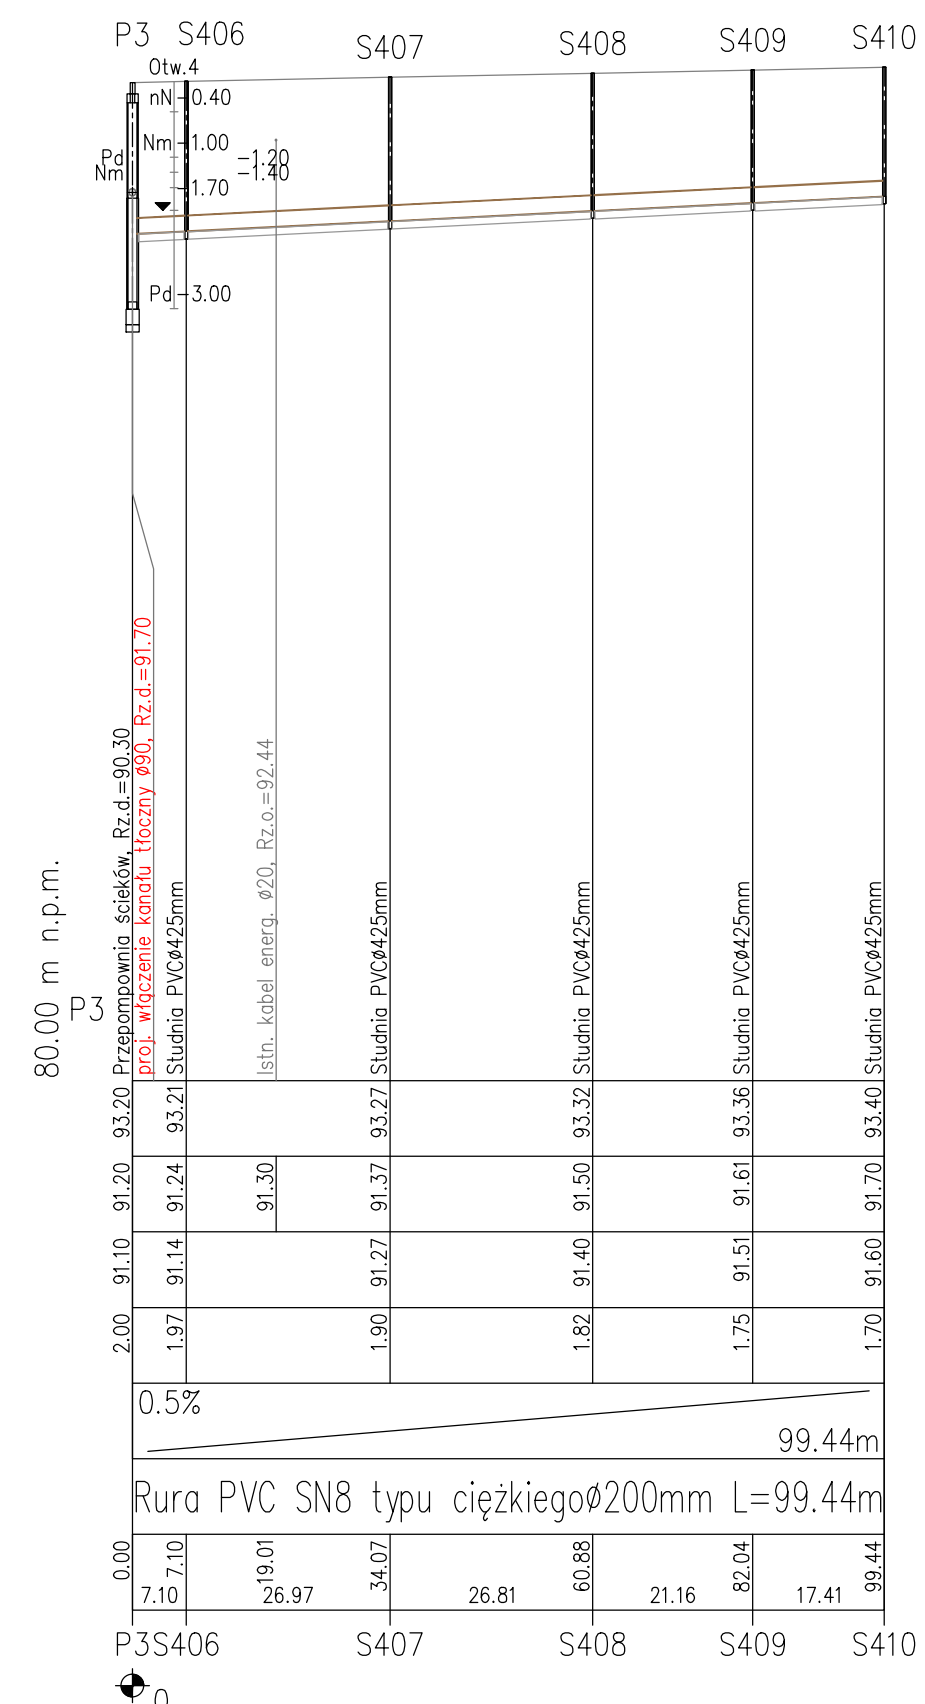


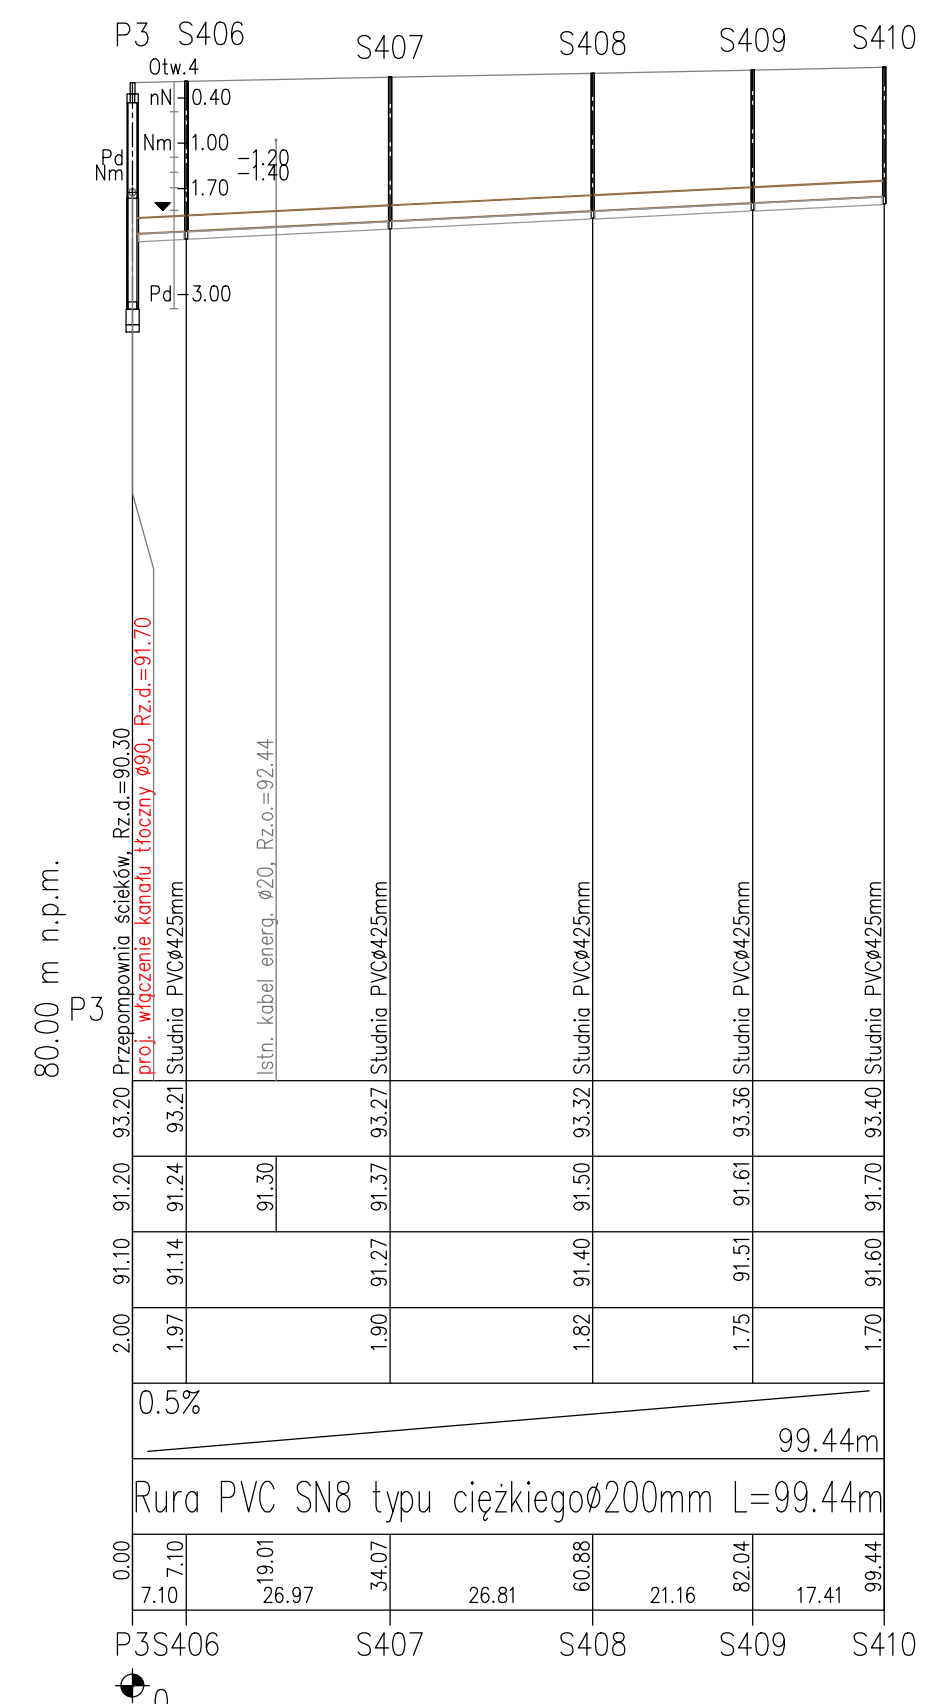

USŁUGI PROJEKTOWE		PROJ-SAN	
08-110 SIEDLCE, ul. Żwirowa 75, tel. 603 570 692			BRANZA:
PROJEKTANT: mgr inż. Jarosław Sikora Upr. nr MAZ/0467/POOS/05 MAZ/IS/0280/06	PODPIS:	TEMAT PROJEKTU: Kanalizacja sanitarna grawitacyjno-ciśnieniowa wraz z przyłączami w miejscowości Stare Bosewo, Kornaciska i Długosiodło	SANIT.
SPRAWDZAJĄCY: mgr inż. Mariola Sikora Upr. nr MAZ/0166/POOS/09 MAZ/IS/0483/09	PODPIS:		DATA: 11.2014
OPRACOWAŁA: mgr inż. Justyna Bujnowska		TEMAT RYSUNKU: Profil podłużny kanalizacji sanitarnej w ulicy Papiernia odcinek P1 - S418, P3 - S410	SKALA: 1:100 1:1000
ADRES OBIEKTU BUDOWANEGO Stare Bosewo, Kornaciska, Długosiodło gm. Długosiodło			NR RYS.: 4/1