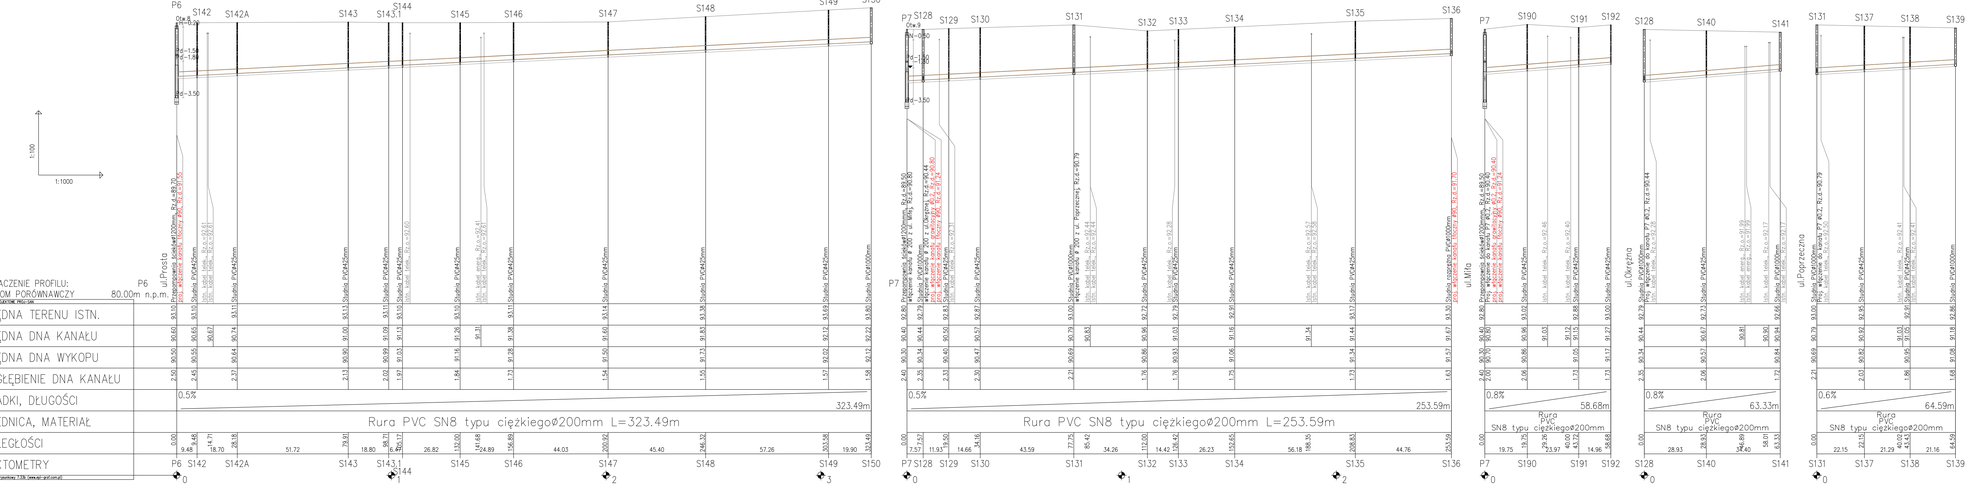

USŁUGI PROJEKTOWE PROJ-SAN
08-110 SIEDLCE, ul.Żurawia 75, tel. 603 570 692

PROJEKTOWAŁ: mgr inż. Jarosław Sikora Upr. nr MAZ/0478/POOS/05 MAZ/IS/0200/06	PODPIS:	BRANŻA: SANIT.
SPRAWDZAŁ: mgr inż. Marcela Sikora Upr. nr MAZ/0479/POOS/05 MAZ/IS/0481/09	PODPIS:	DATA: 11.2014
OPRACOWAŁA: mgr inż. Justyna Bujnowska		SKALA: 1:100 1:1000
ADRES OBIEKTU BUDOWLANEGO: Stare Bosewo, Kornacicha, Długosiodło gm. Długosiodło	TEMAT RYSUNKU: Profil podłużny kanalizacji sanitarnej w ul. Prostej odc. P6 - S150, Miłej odc. P7 - S136, P7 - S192, Okrężnej i Poprzecznej	NR RYS. 4/10

TEMAT PROJEKTU:
Kanalizacja sanitarna grawitacyjno-ciśnieniowa wraz z przyłączami w miejscowości Stare Bosewo, Kornacicha i Długosiodło