
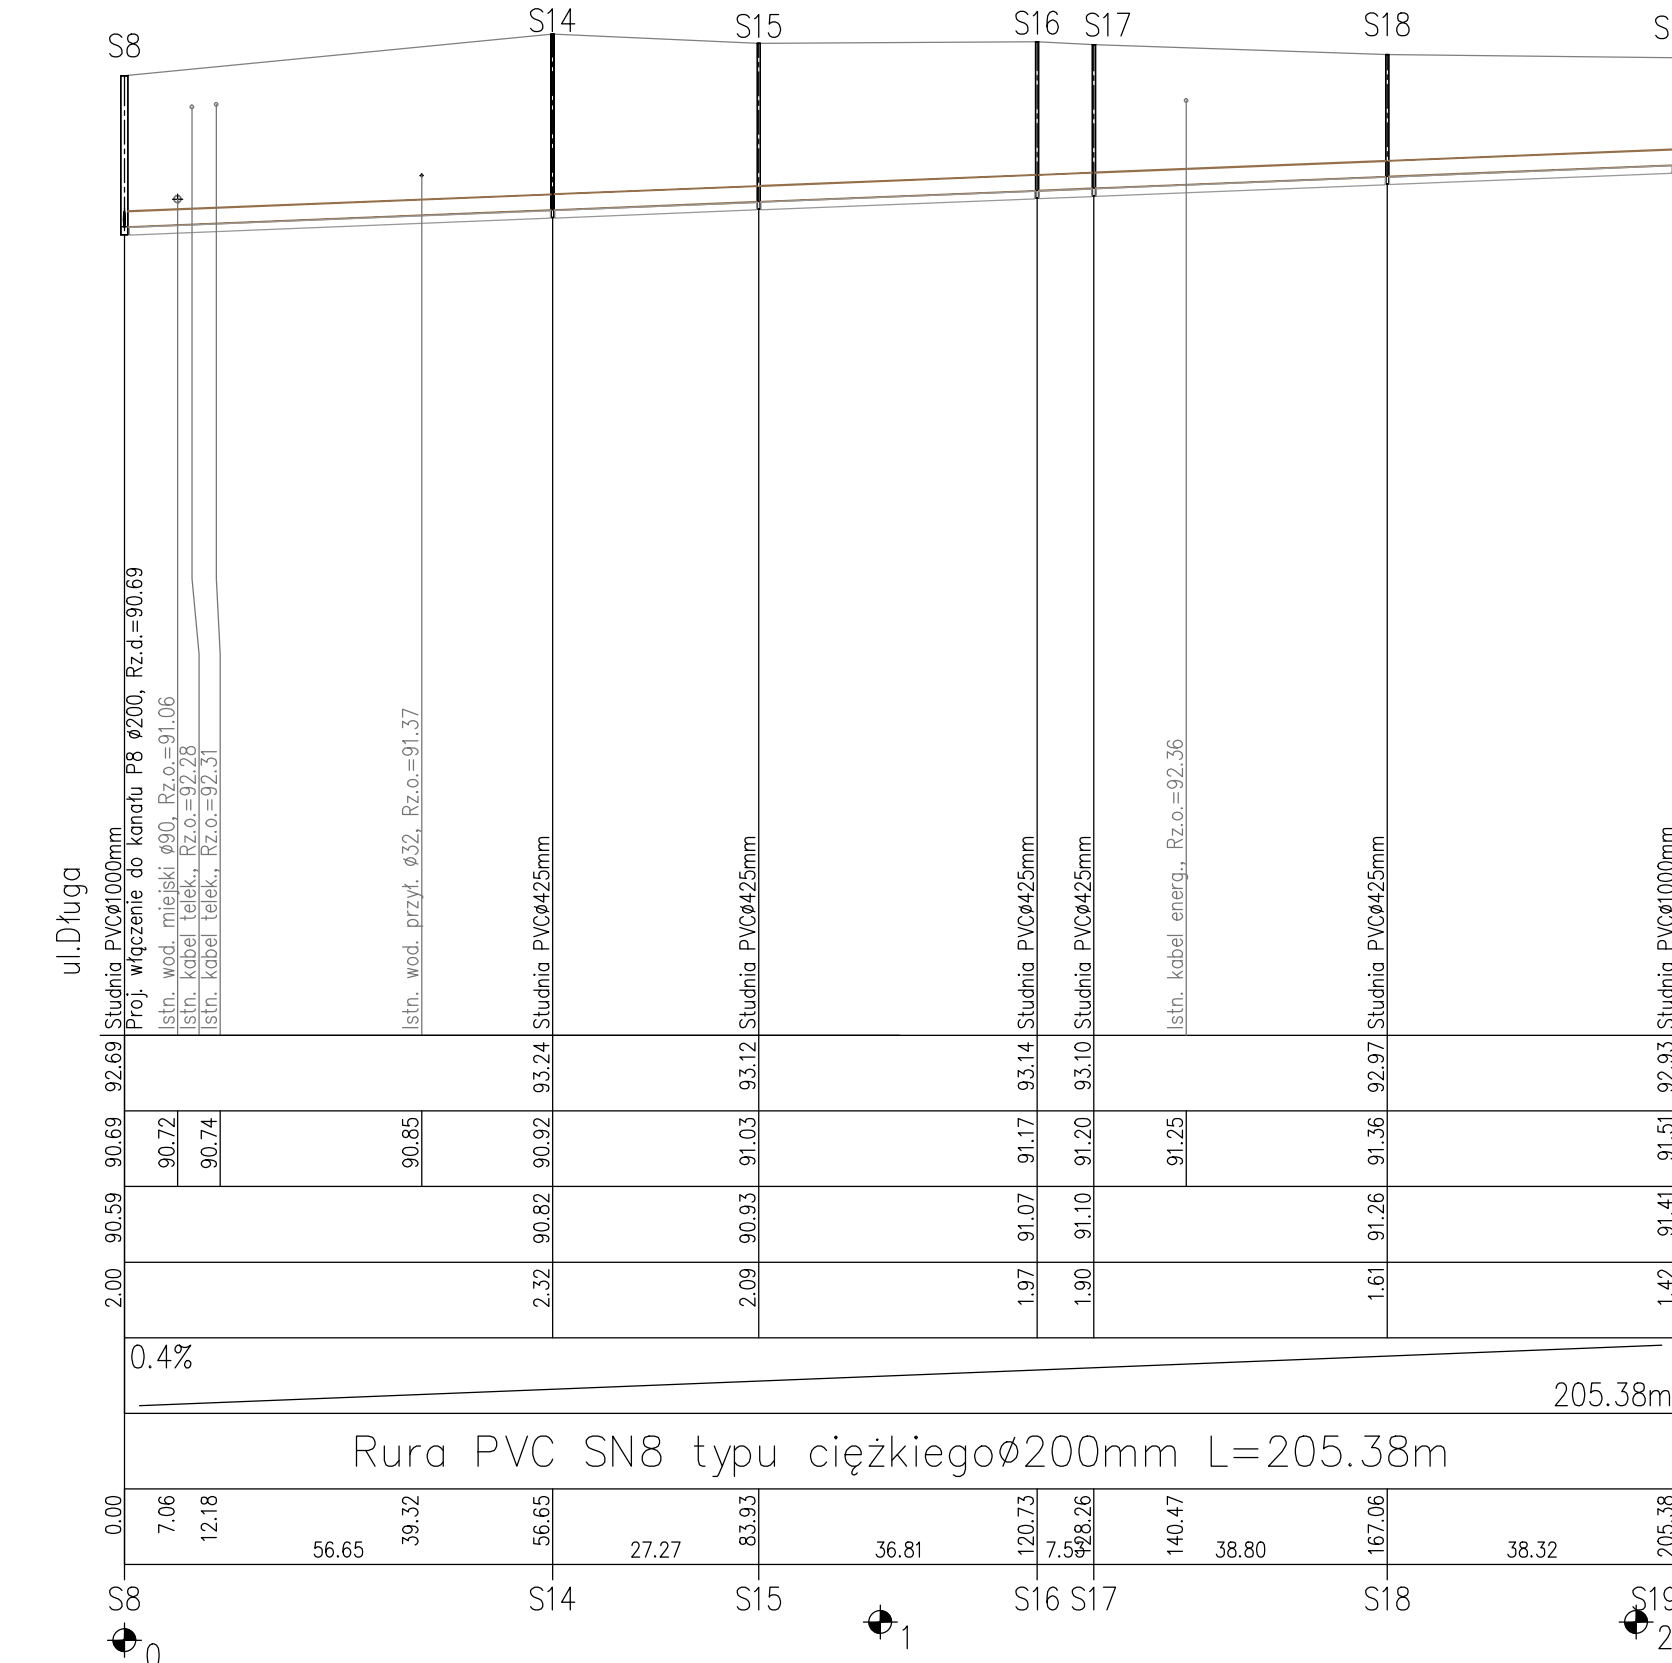
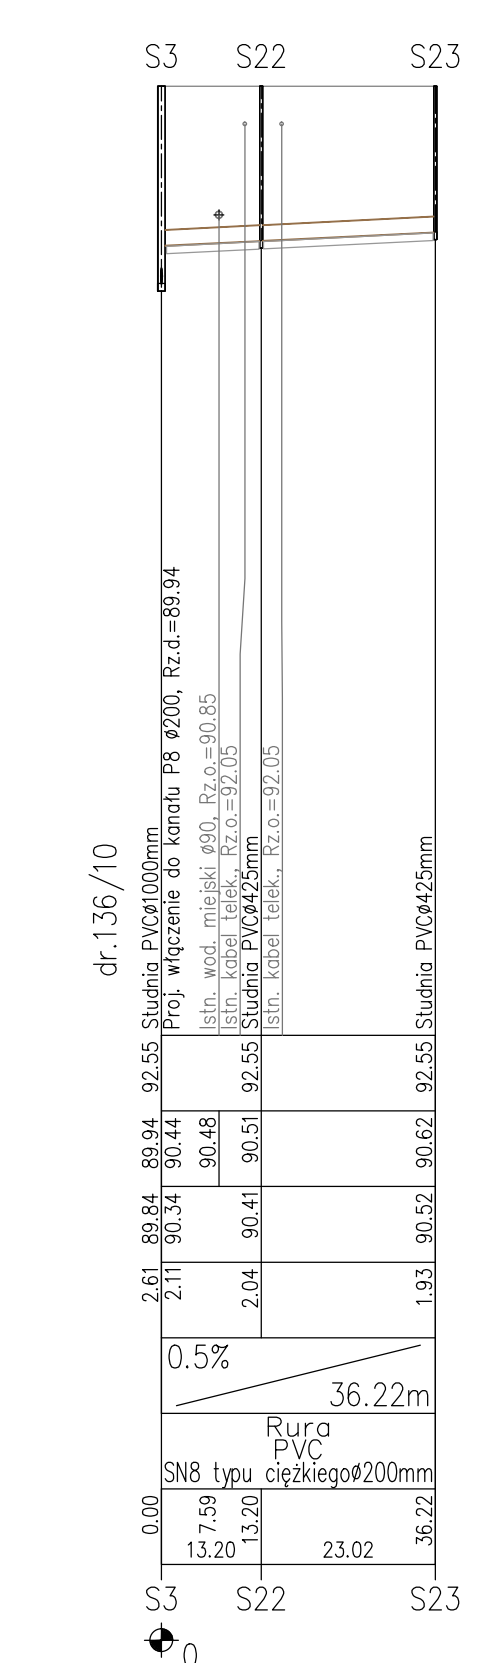
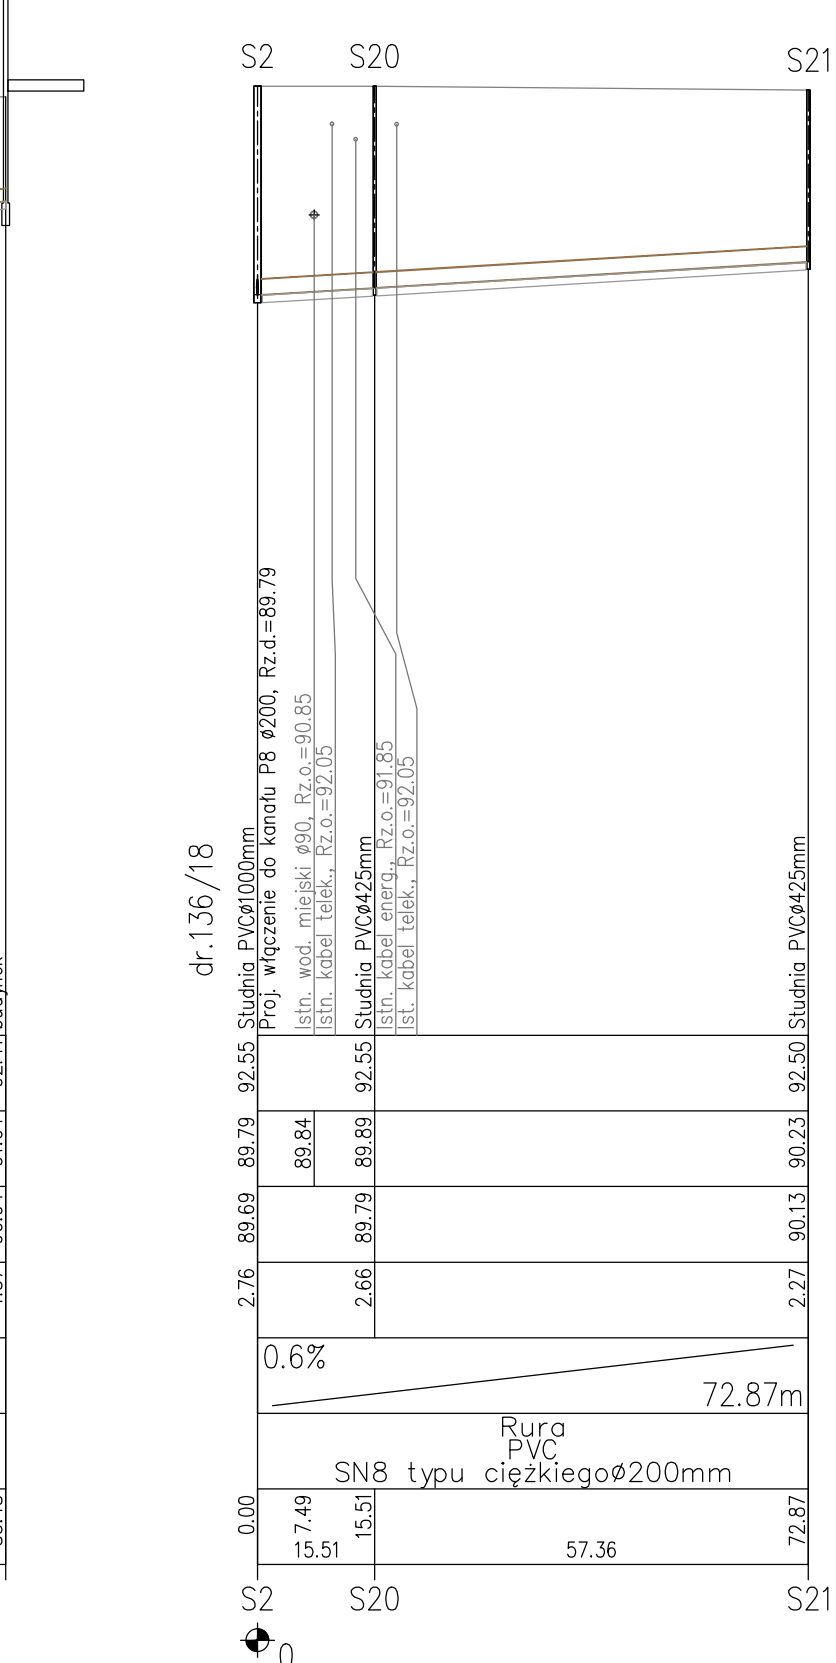
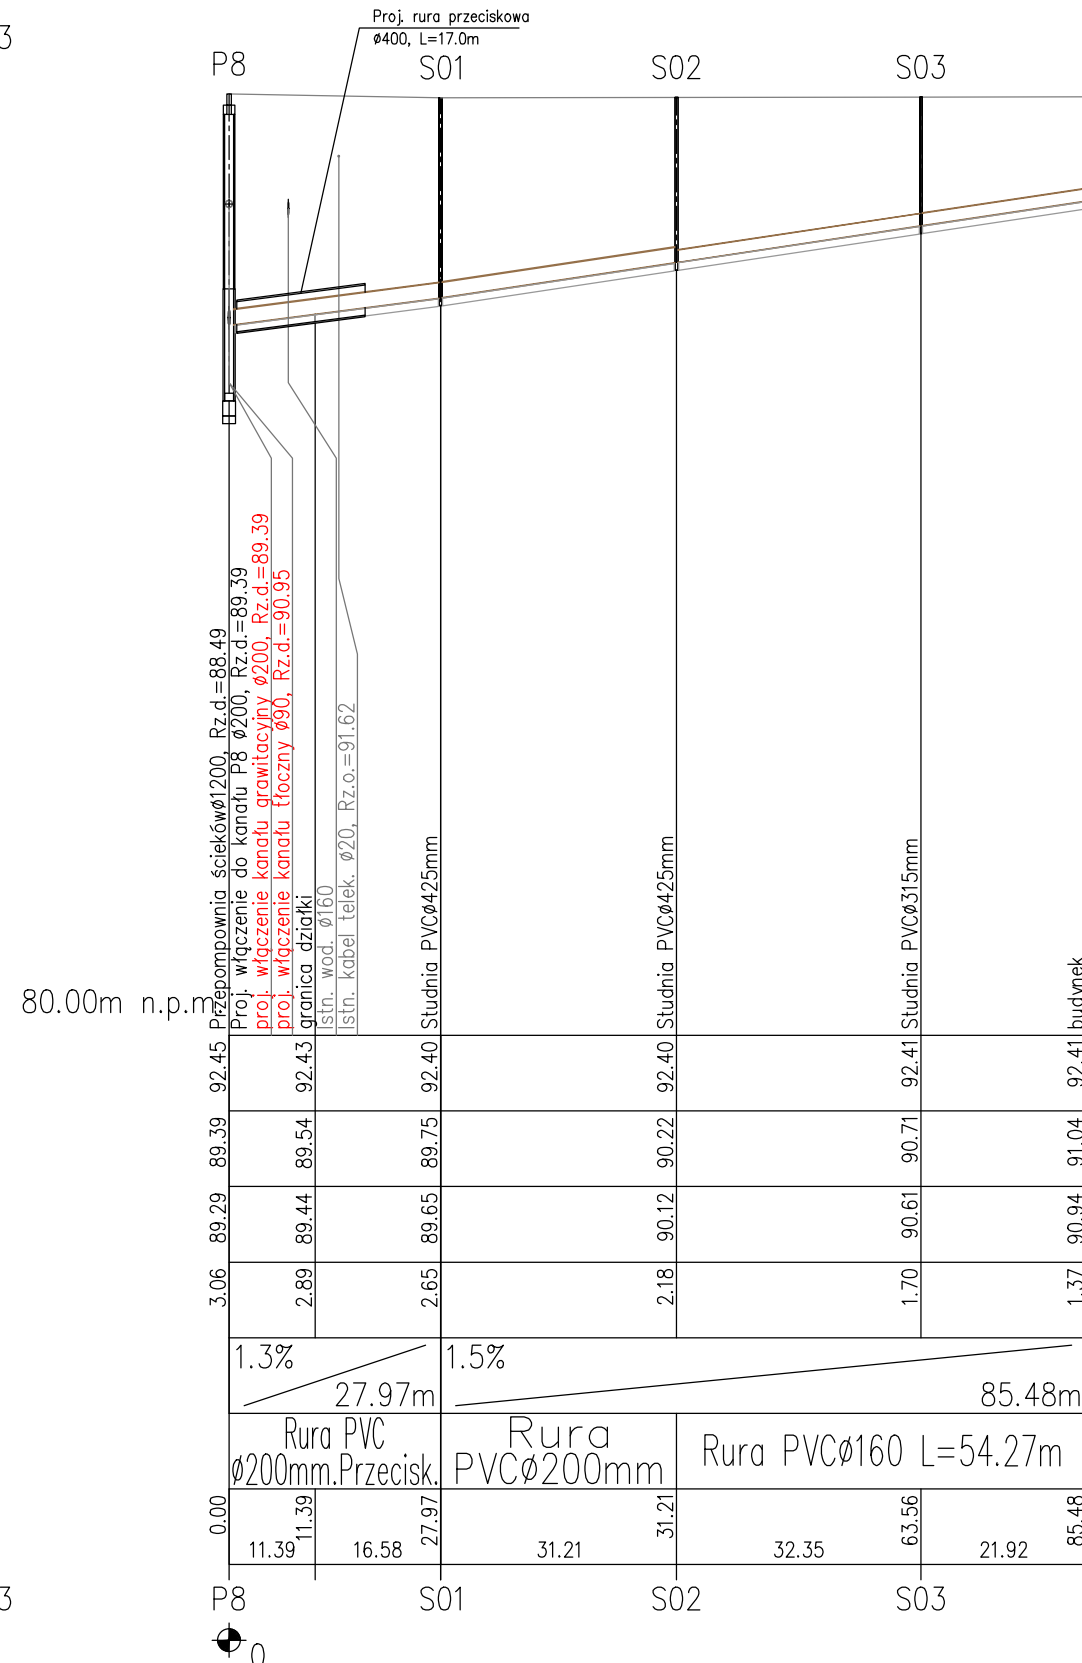


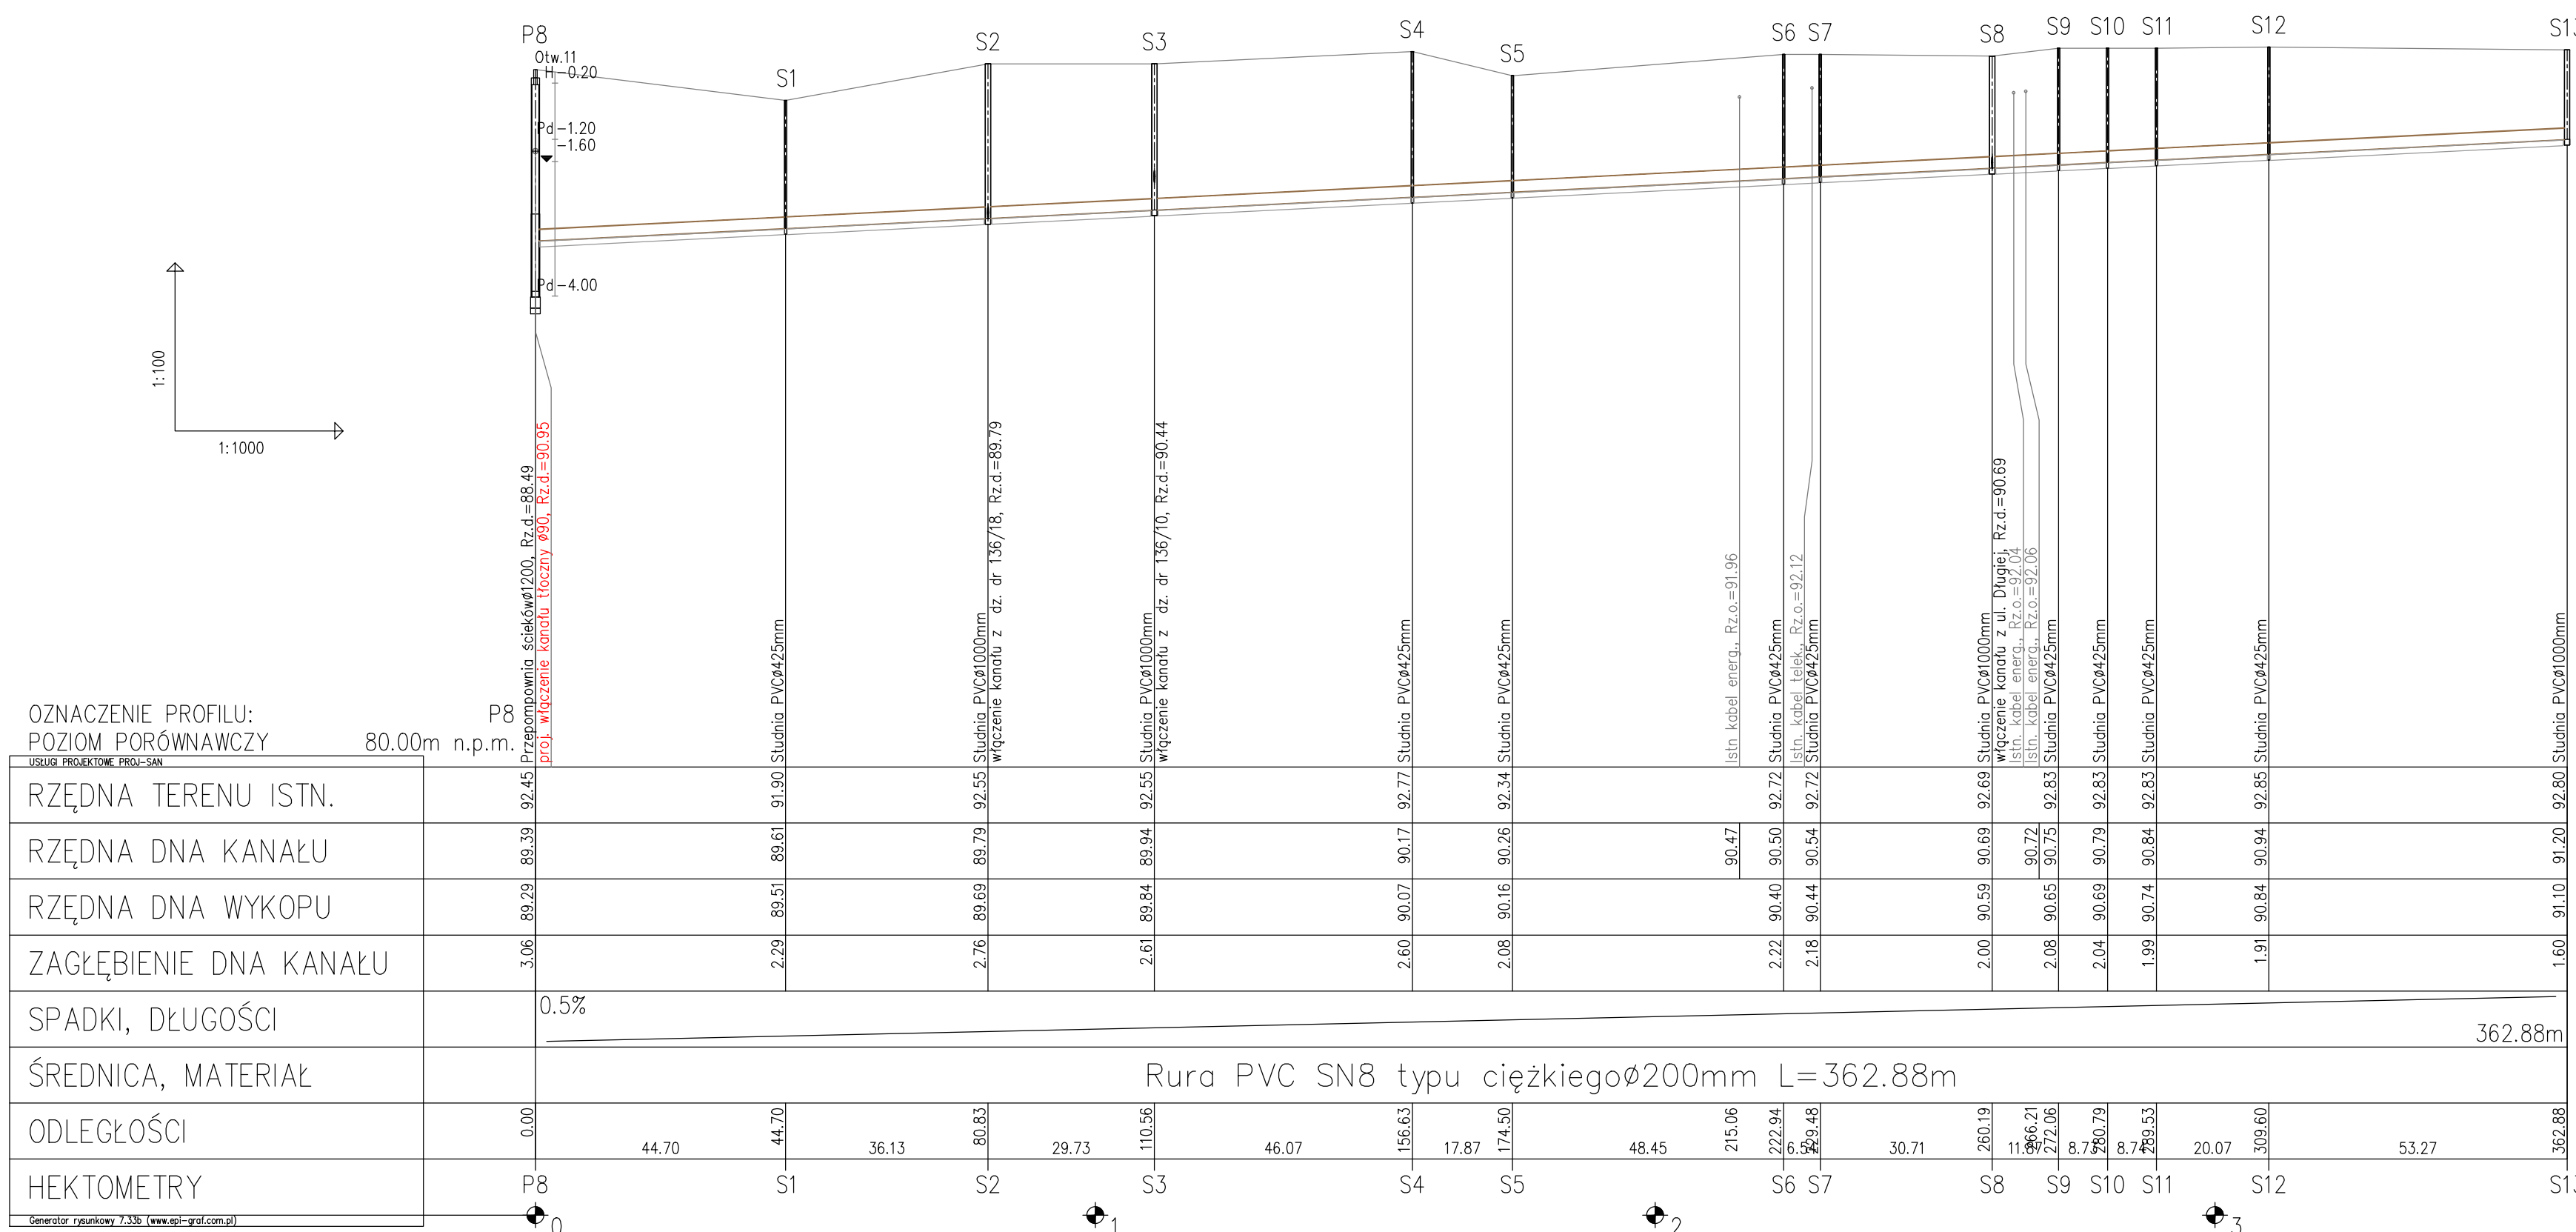

USŁUGI PROJEKTOWE PROJ-SAN

08-110 SIEDLCE, ul. Zwirowa 75, tel. 603 570 692

PROJEKTANT: mgr inż. Jarosław Sikora
Upr. nr MAZ.0467/POOS/05
MAZ/IS/0280/06

SPRAWDZAJĄCY: mgr inż. Mariola Sikora
Upr. nr MAZ.0166/POOS/09
MAZ/IS/0483/09

OPRACOWAŁA: mgr inż. Justyna Bujnowska

ADRES OBIEKTU BUDOWLANEGO: Stare Bosewo, Komaciska, Długosiodło gm. Długosiodło

TEMAT PROJEKTU: Kanalizacja sanitarne grawitacyjno-ciśnieniowa wraz z przyłączami w miejscowości Stare Bosewo, Komaciska i Długosiodło

BRANZA: SANIT.

DATA: 11.2014

SKALA: 1:100

NR RYS.: 4/11