
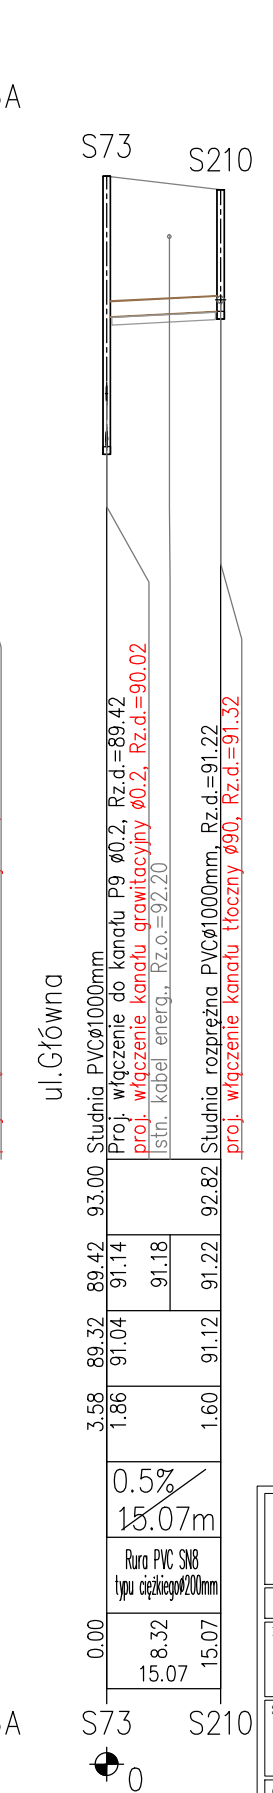
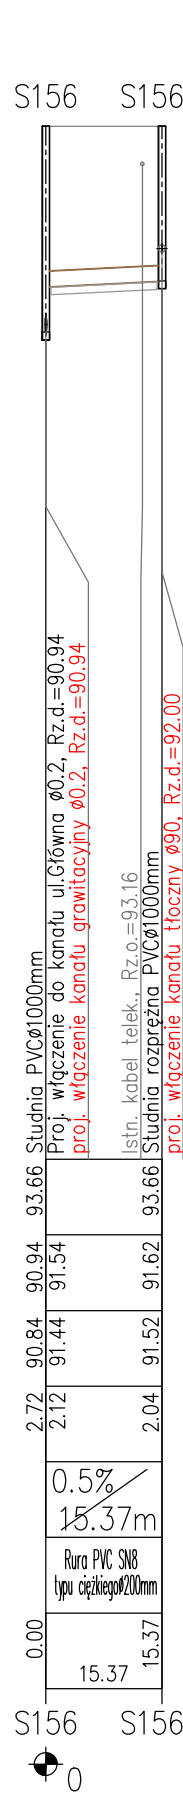
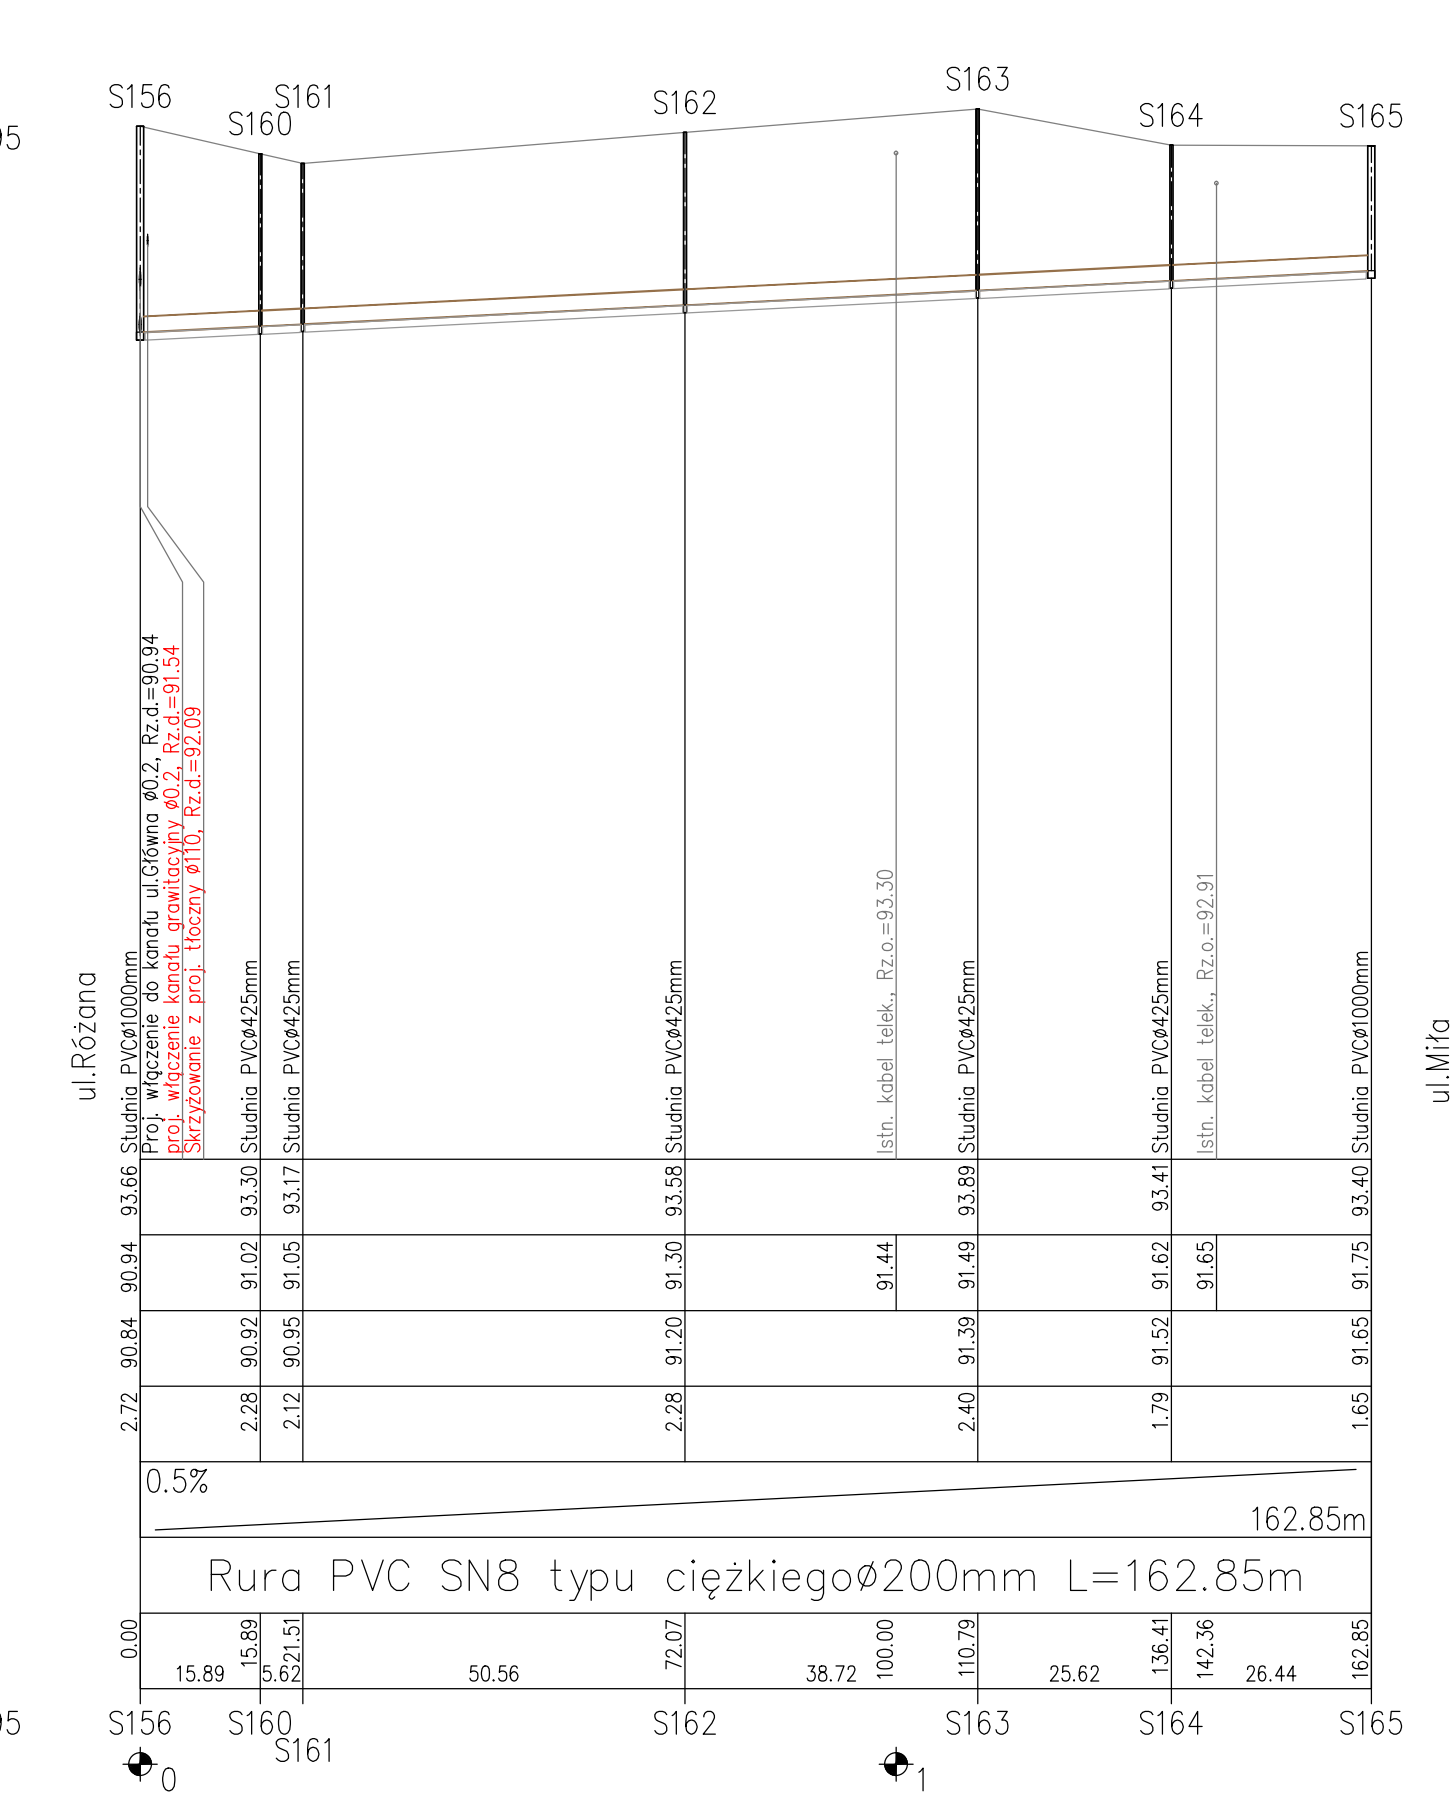
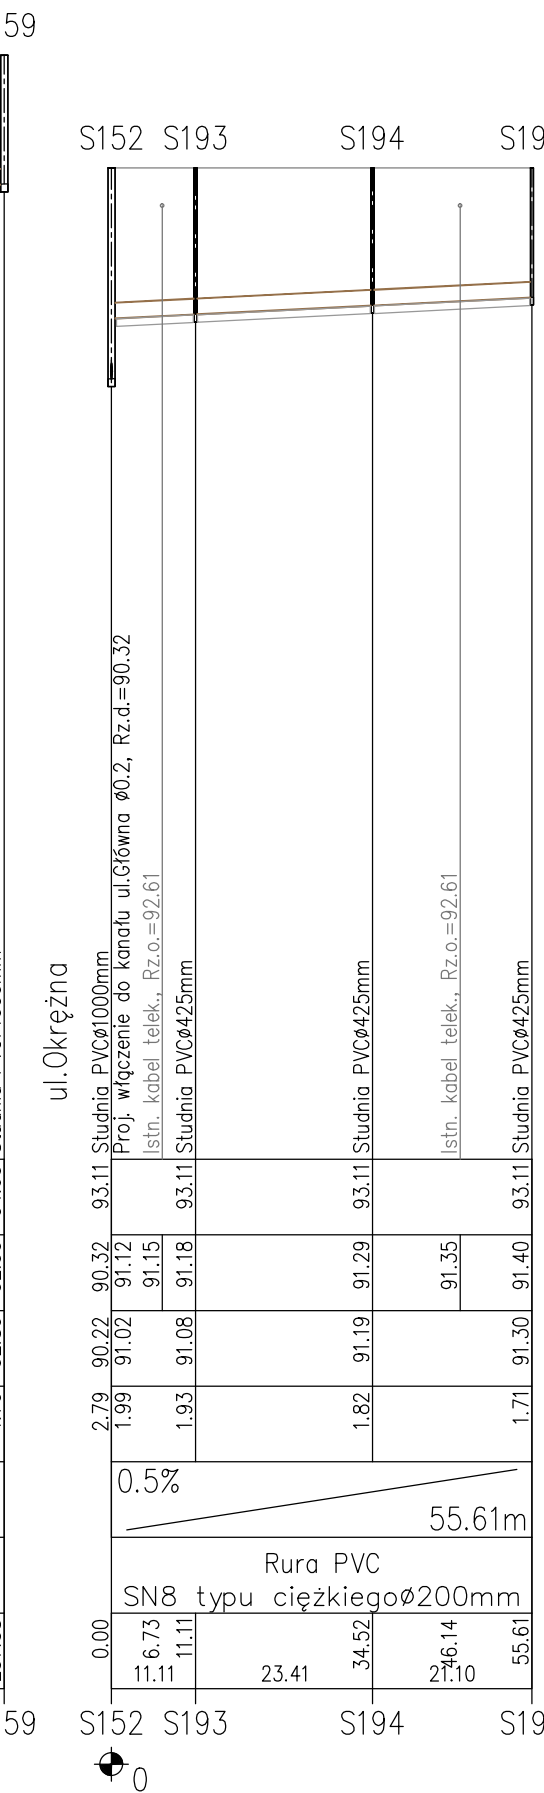
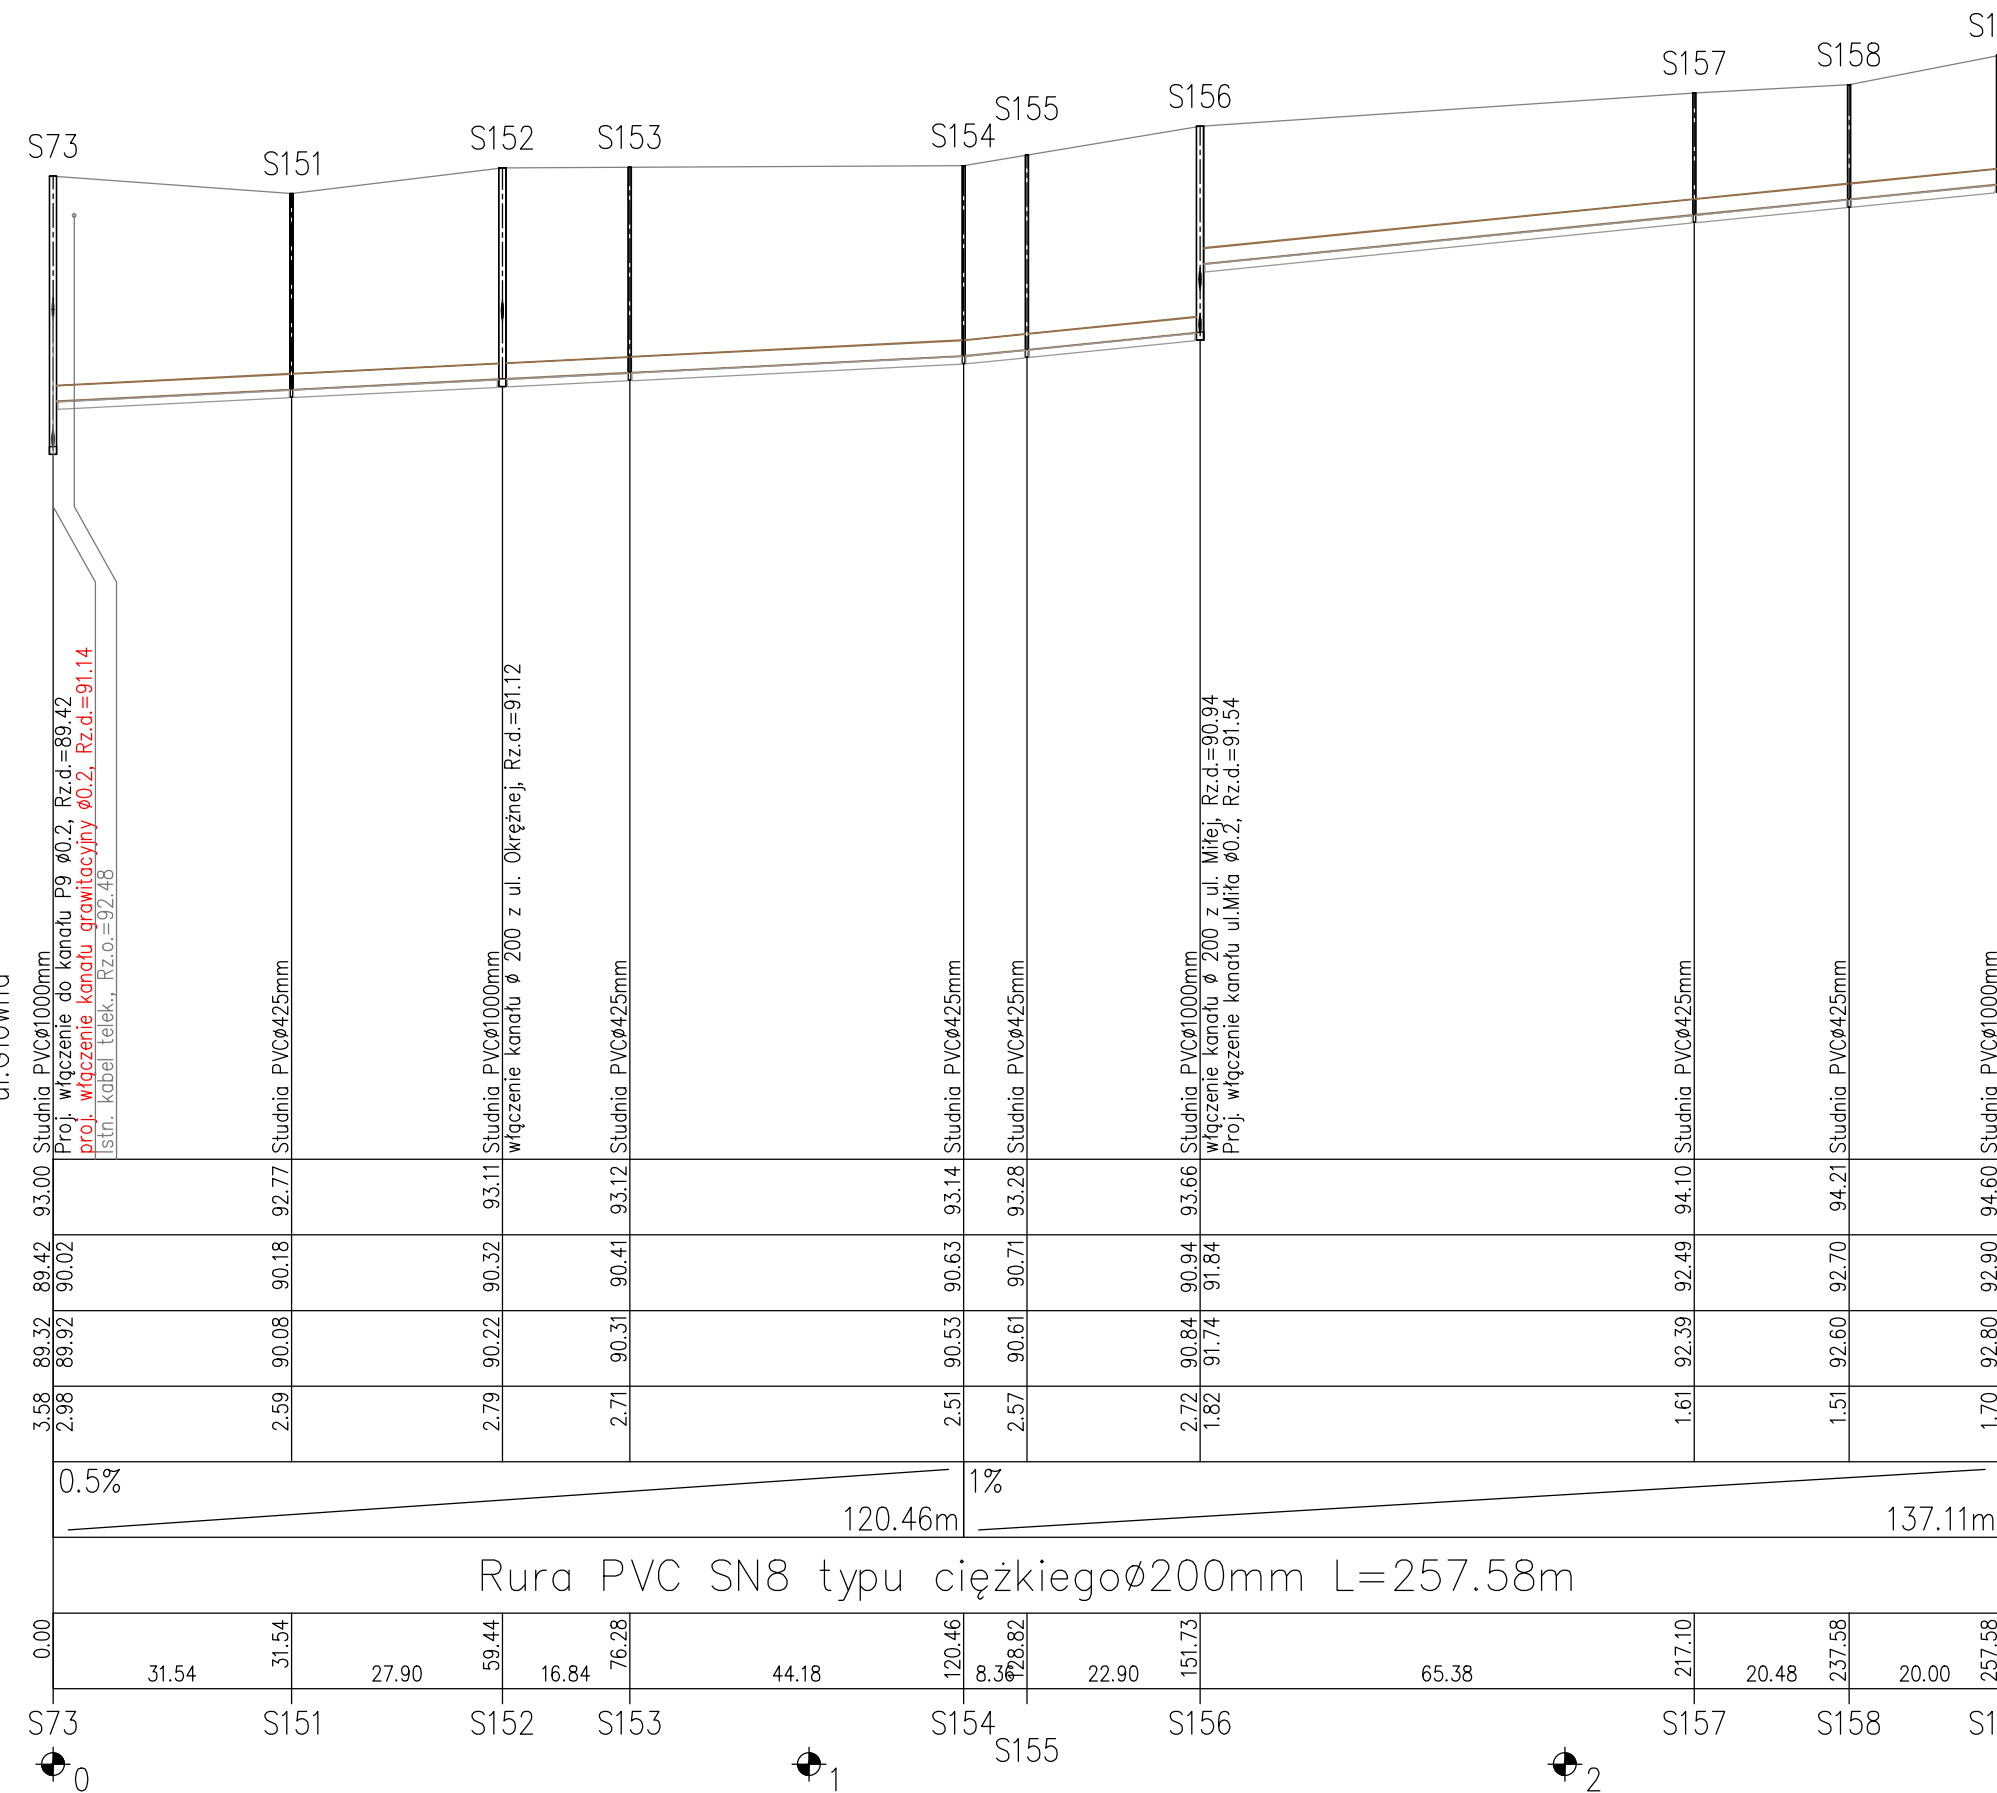
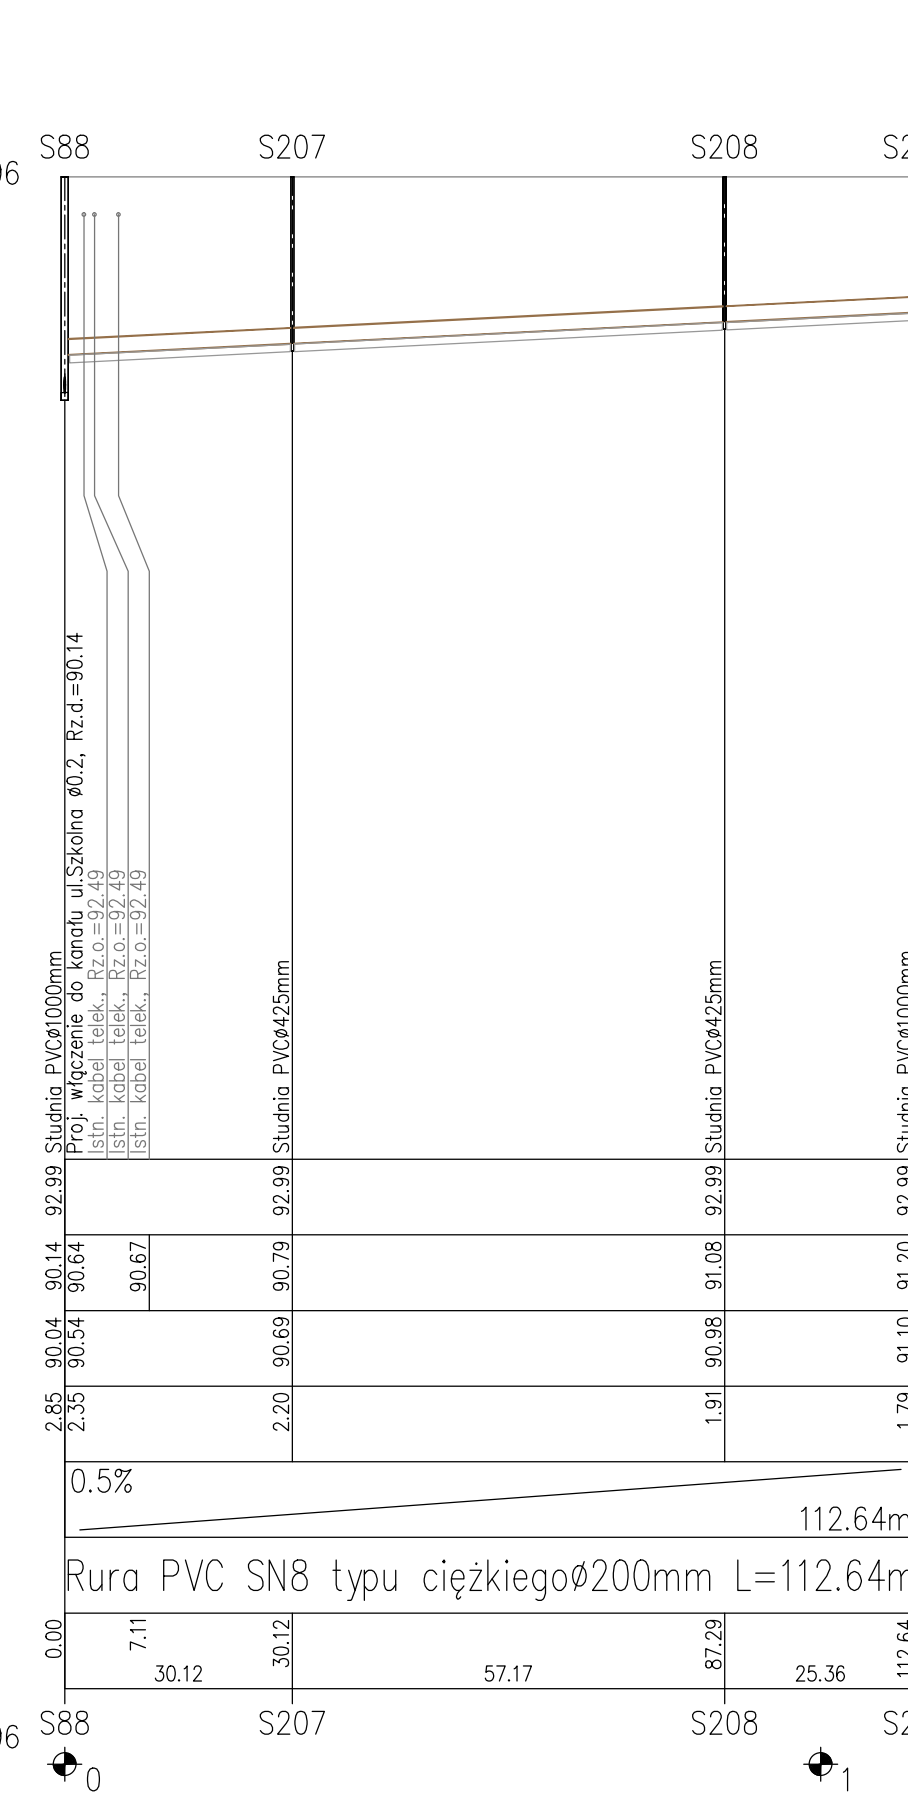


OZNACZENIE PROFILU:
POZIOM PORÓWNAWCZY

80.00m n.p.m.

USŁUGI PROJEKTOWE PROJ-SAN	
RZĘDNA TERENU ISTN.	
RZĘDNA DNA KANAŁU	
RZĘDNA DNA WYKOPU	
ZAGŁĘBIENIE DNA KANAŁU	
SPADKI, DŁUGOŚCI	
ŚREDNICA, MATERIAŁ	Rura PVC SN8 typu ciężkiego $\varnothing$ 200mm L=121.82m
ODLEGŁOŚCI	
HEKTOMETRY	

Generator: rplanckowy 7.1.35 (www.proj-san.pl)

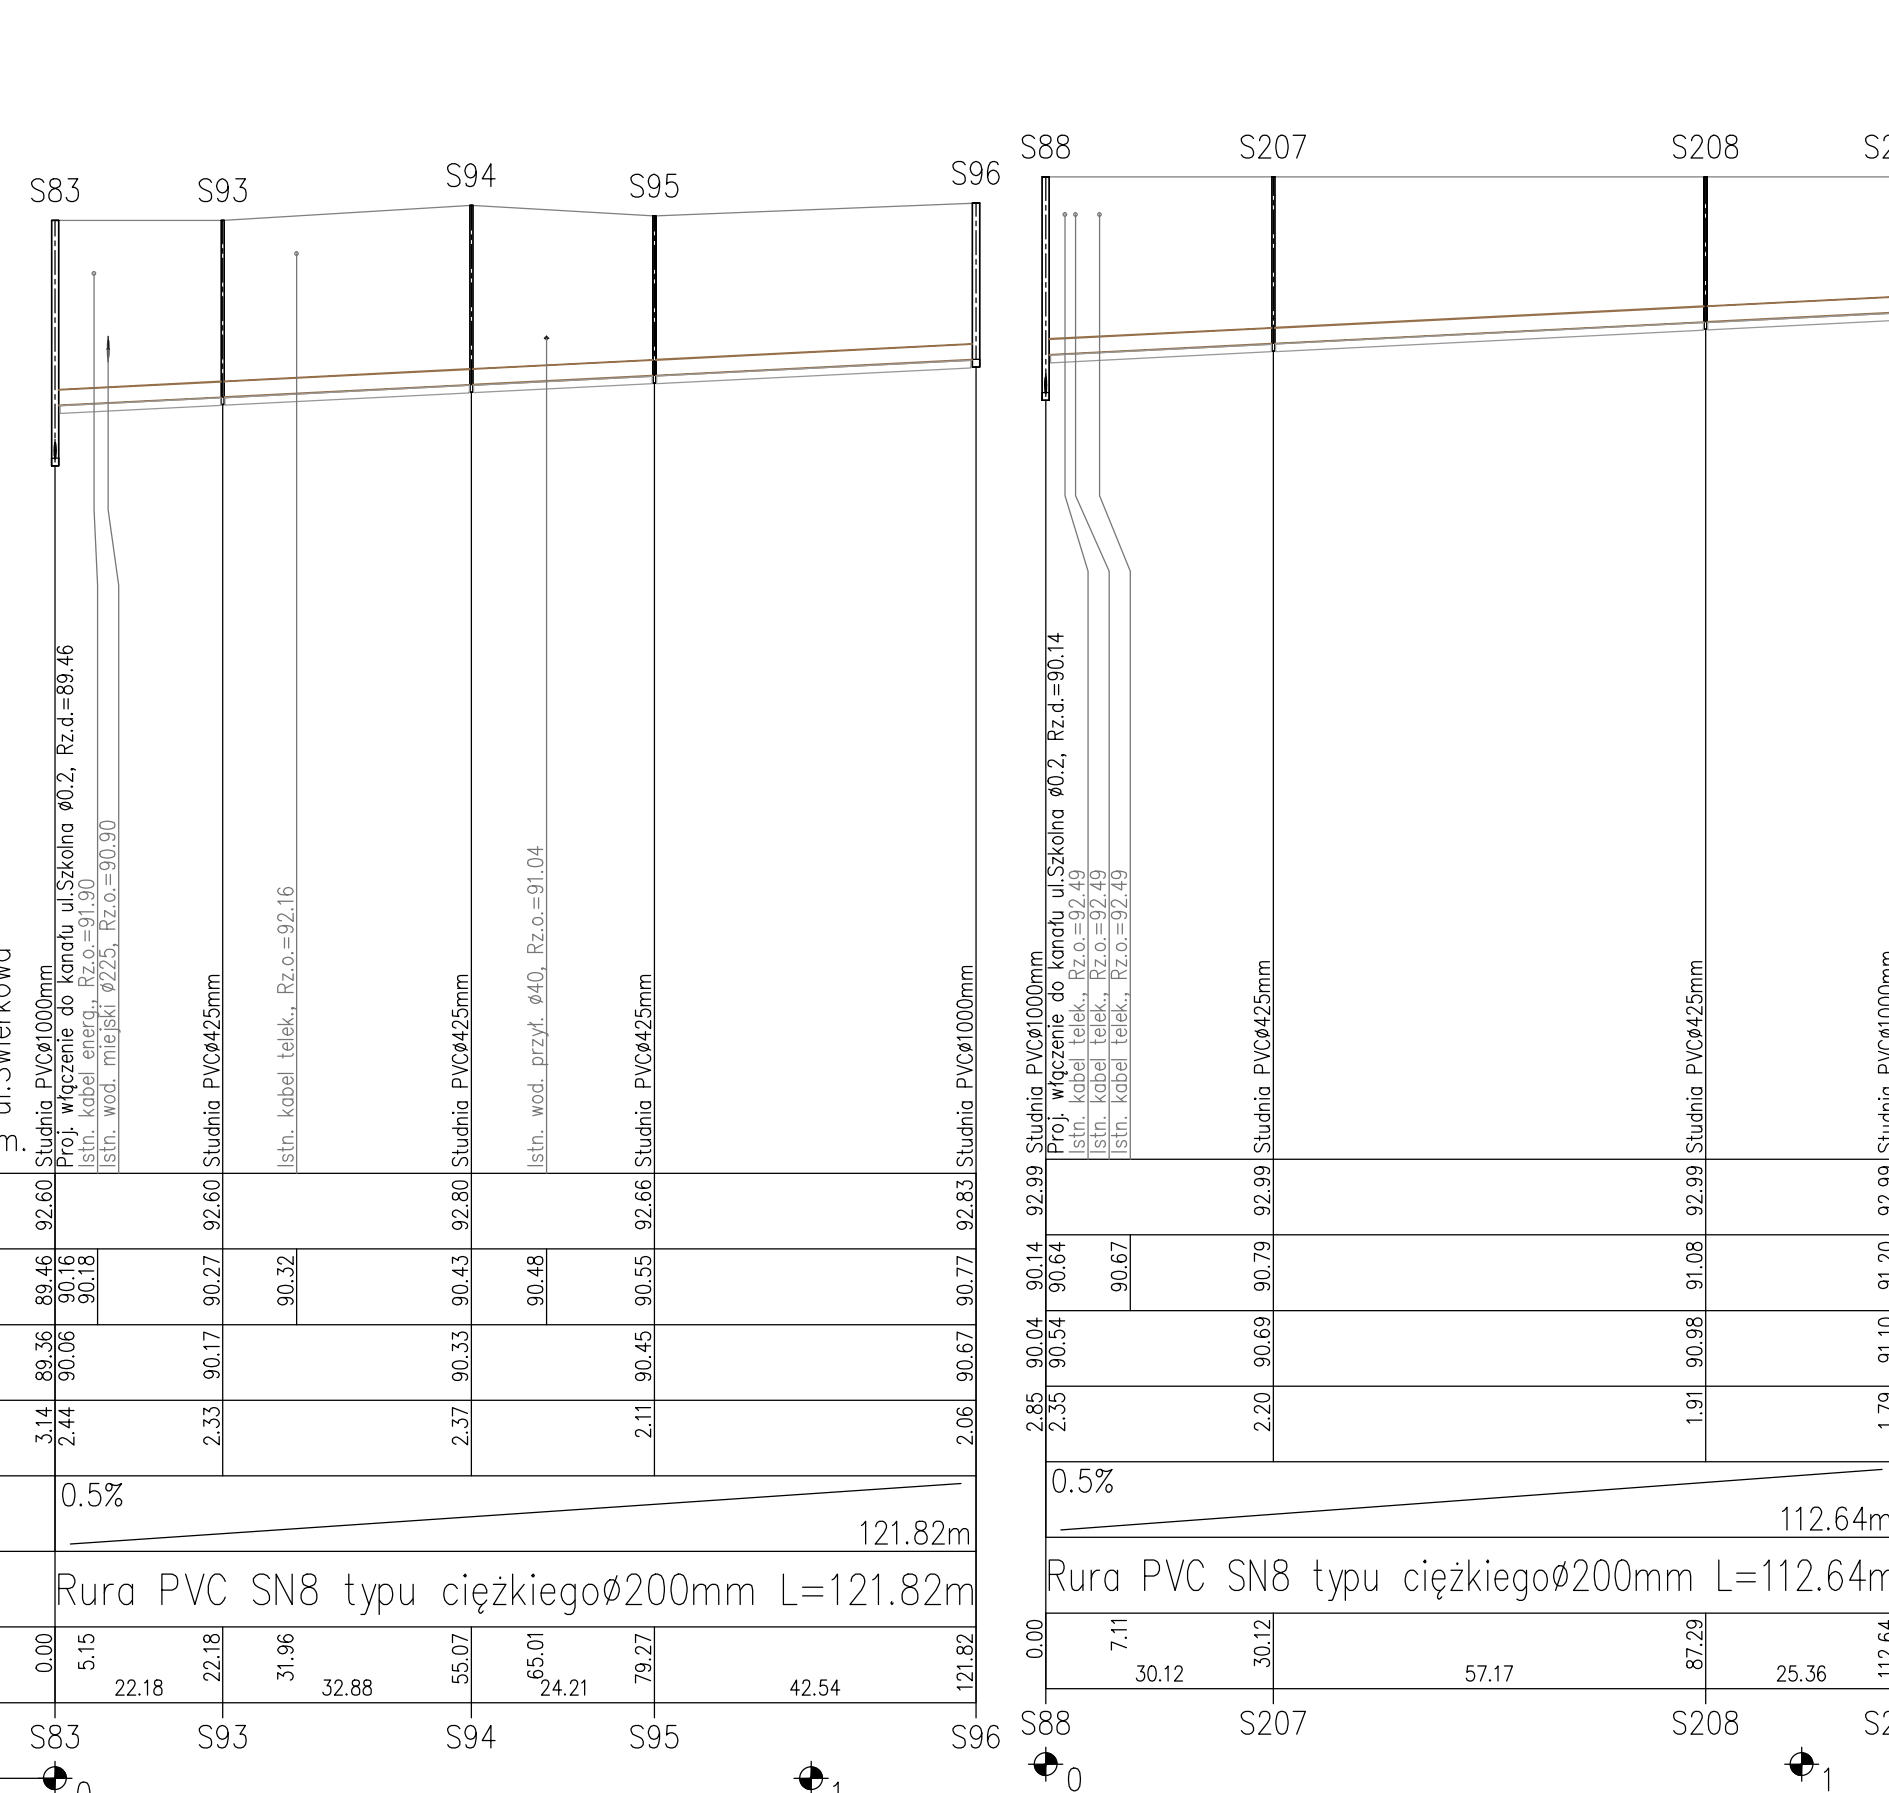

PROJEKTANT:
mgr inż. Jarosław Sikora
Upr. nr MAZ/0166/POOS/09
MAZ/IS/0483/09

OPRACOWAŁA:
mgr inż. Justyna Bujnowska

ADRES OBIEKTU BUDOWLANEGO:
Stare Bosewo, Kornaciska, Długosiodło
gm. Długosiodło

PODPIS:
mgr inż. Jarosław Sikora

PODPIS:
mgr inż. Justyna Bujnowska

TEMAT PROJEKTU:
Kanalizacja sanitarna grawitacyjno-
ciśnieniowa wraz z przyłączami
w miejscowości Stare Bosewo,
Kornaciska i Długosiodło

TEMAT RYSUNKU:
Profil podłużny kanalizacji sanitarnej
ode.S83 - S96, ode.S88 - S209,ode.S73 - S199,
ode.S152 - S195, ode.S156 - S165

BRANZA:
SANIT.

DATA:
11.2014

SKALA:
1:100
1:1000

NR RYS:
4/13