
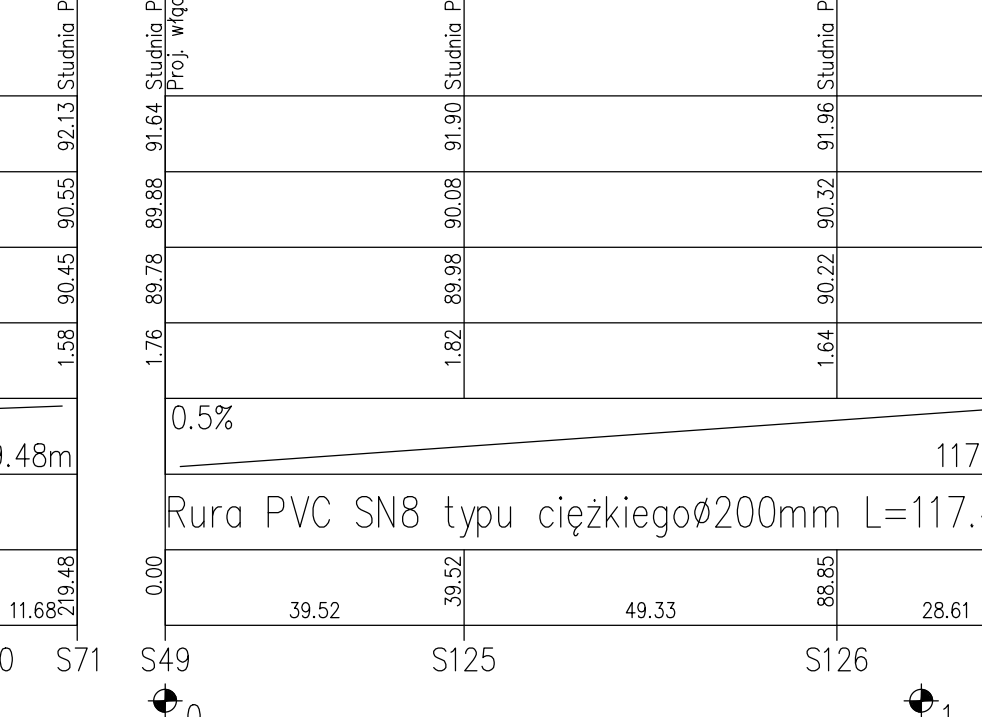
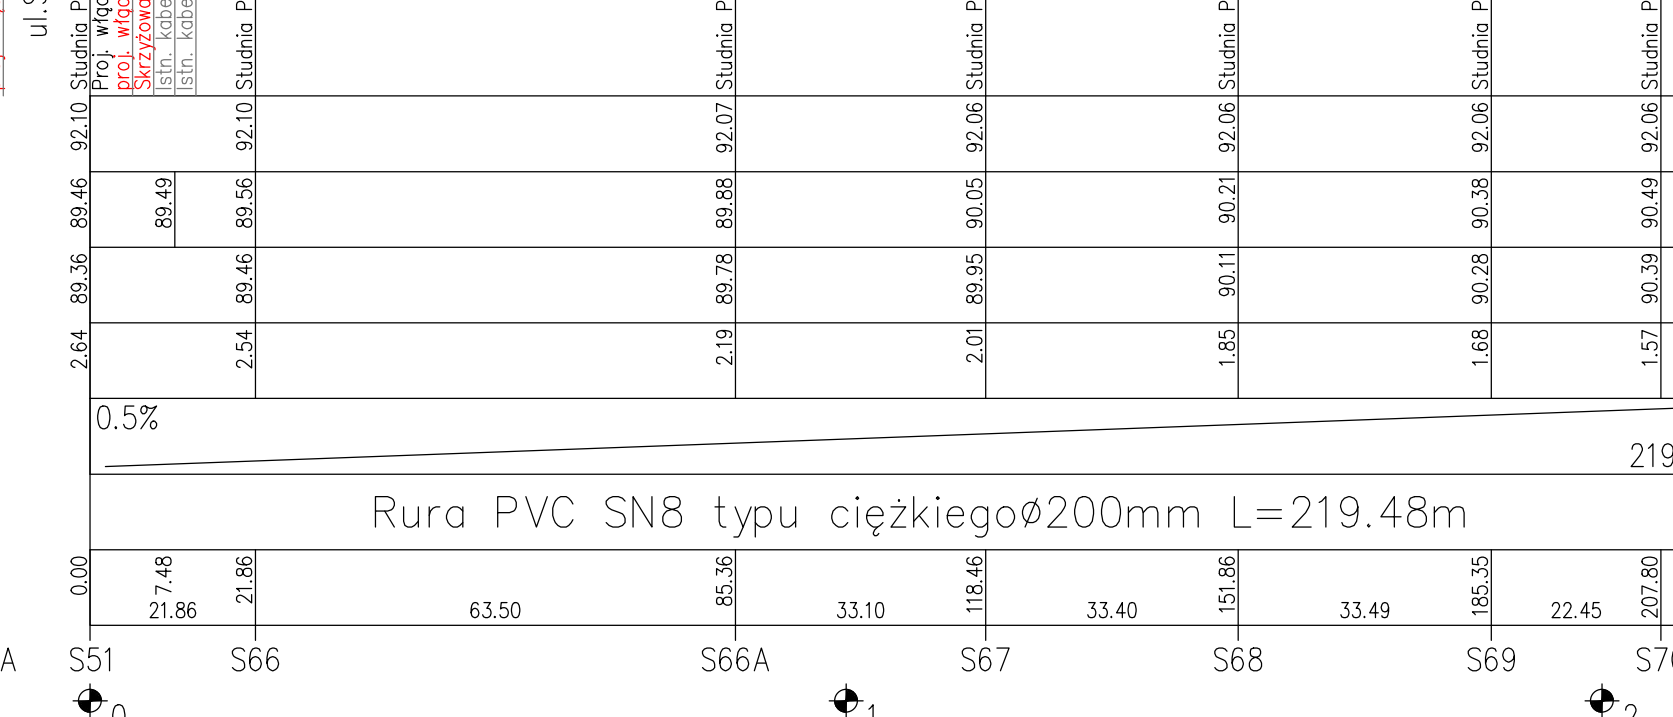
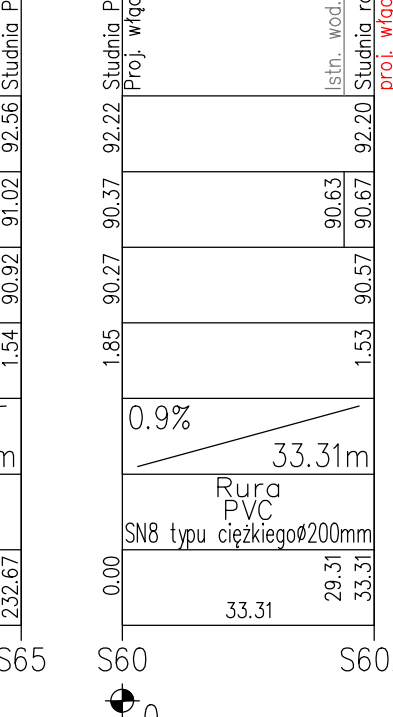
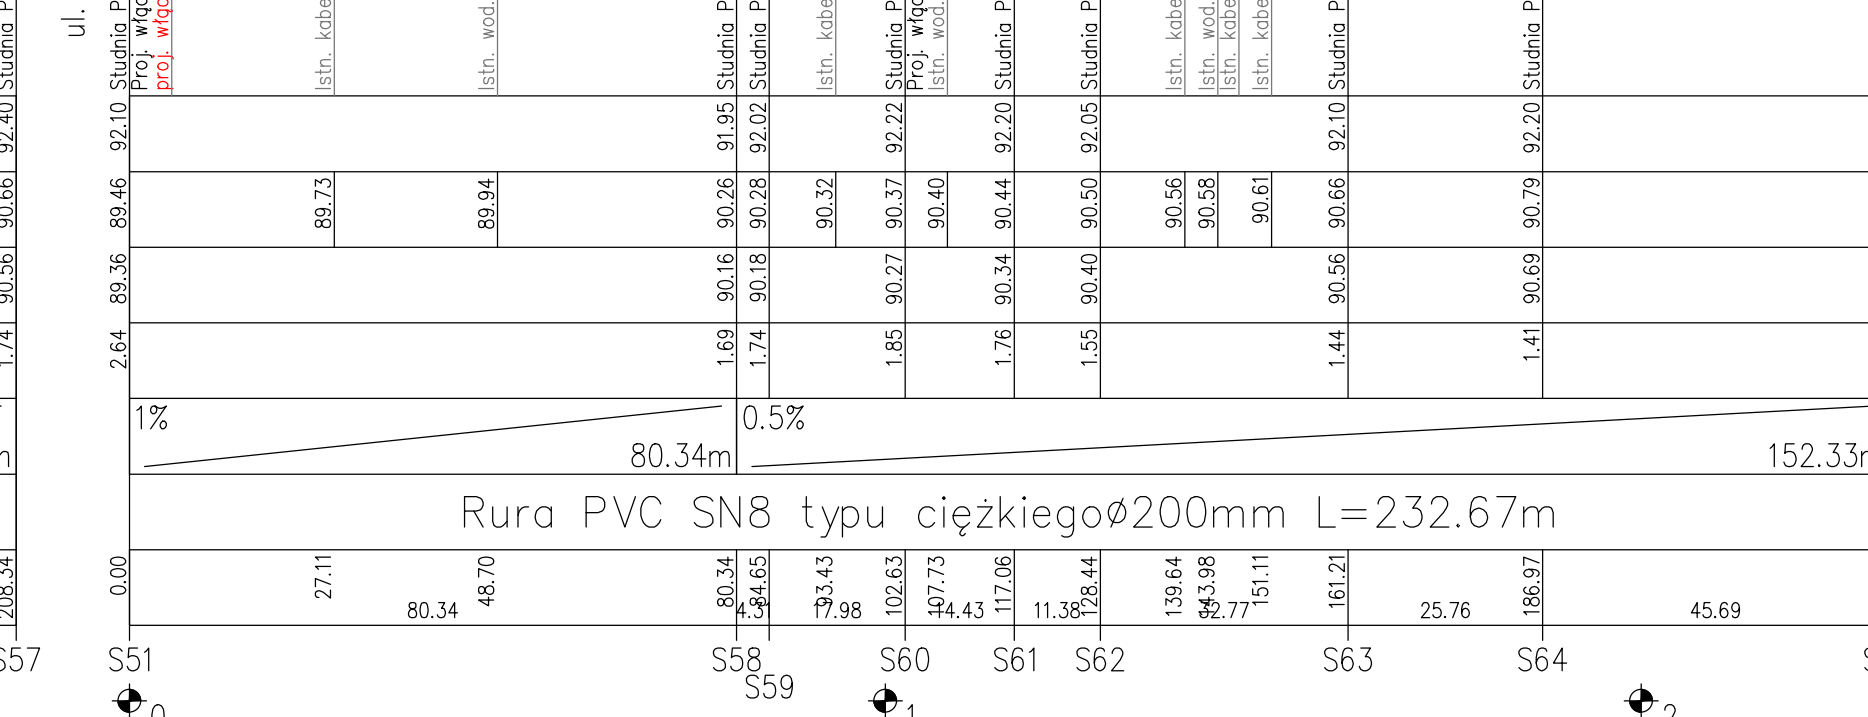
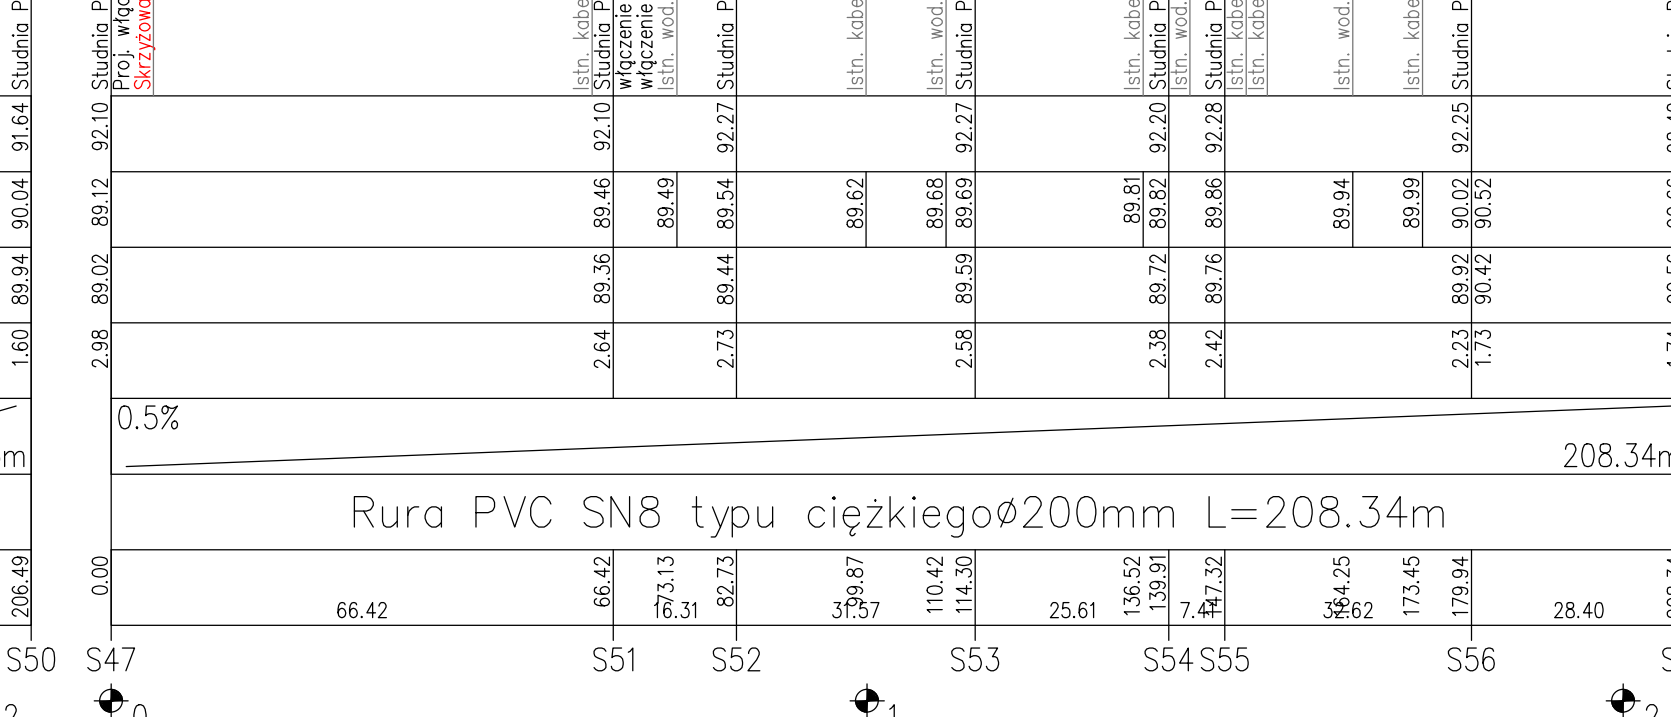


OZNACZENIE PROFILU: POZIOM PORÓWNAWCZY	
RZĘDNA TERENU ISTN.	
RZĘDNA DNA KANAŁU	
RZĘDNA DNA WYKOPU	
ZAGŁĘBIENIE DNA KANAŁU	
SPADKI, DŁUGOŚCI	
ŚREDNICA, MATERIAŁ	
ODLEGŁOŚCI	
HEKTOMETRY	

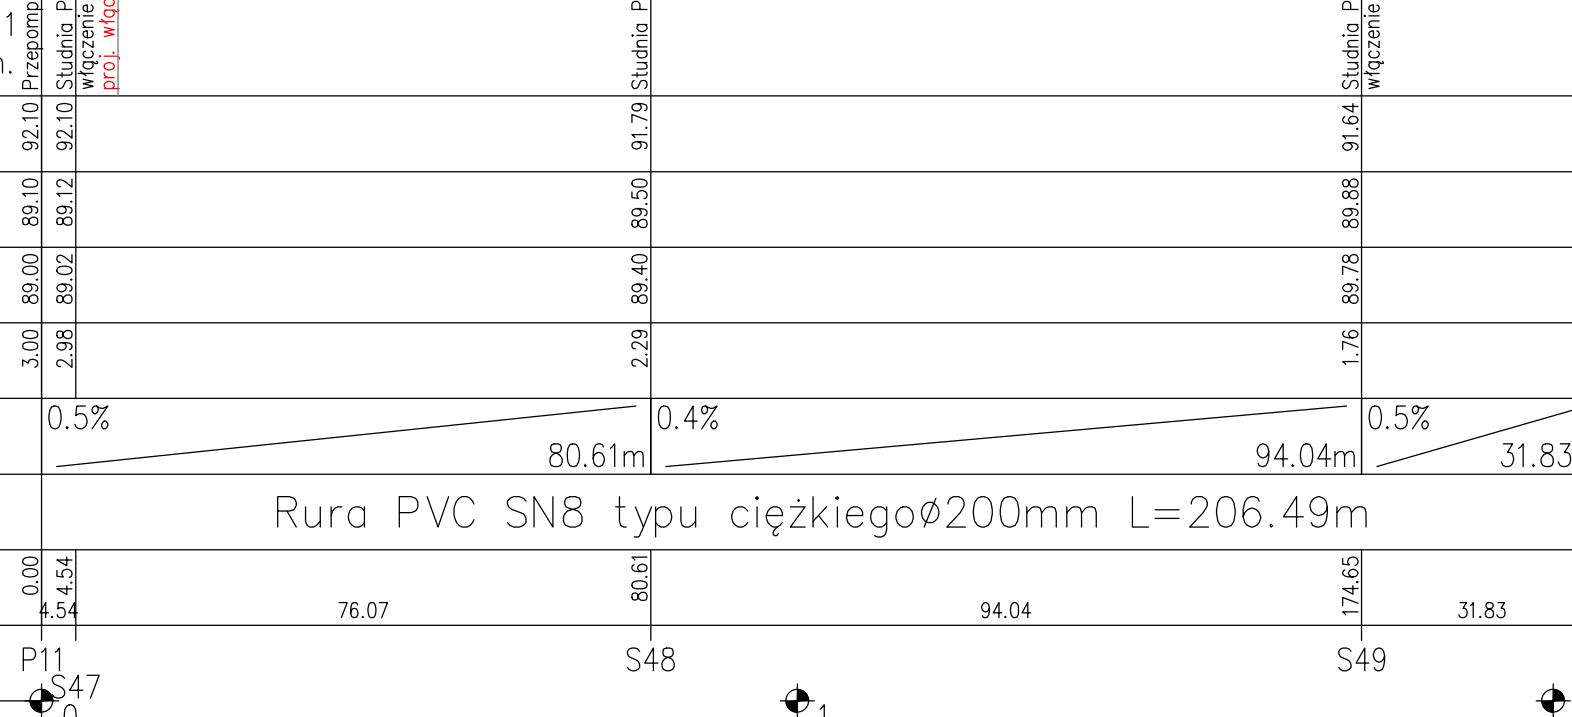

USŁUGI
PROJEKTOWE

08-110 SIEDLICE, ul. Zwirowa 75, tel. 603 570 692

PROJEKTANT:
mgr inż. Jarosław Sikora
Upr. nr MAZ/0467/POOS-09
MAZ/IS/0280/06

SPRAWDZAJĄCY:
mgr inż. Mariola Sikora
Upr. nr MAZ/0166/POOS-09
MAZ/IS/0483/09

OPRACOWAŁA:
mgr inż. Justyna Bujnowska

ADRES OBIEKTU BUDOWLANEGO:
Stare Bosewo, Komarciska, Długosiodło
gm. Długosiodło

PODOPIS:

PODOPIS:

PODOPIS:

TEMAT PROJEKTU:
Kanalizacja sanitarna gravityjno-
cisznieniowa wraz z przyłączami
w miejscowości Stare Bosewo,
Komarciska i Długosiodło

TEMAT RYSUNKU:
Profil podłużny kanalizacji sanitarnej ul. Rozwojowej
odc. P11 - S50, odc. S47 - S57, ul. Radosnej odc. S51 - S65,
S60 - S60A, ul. Sosnowej odc. S51 - S71, odc. S49 - S127

BRANŻA:
SANIT.

DATA:
11.2014

SKALA:
1:100

NR RYS.:
4/16