



ZNACZENIE PROFILU:
OZIOM PORÓWNAWCZY 80.00m n.p.m.


WZDŁUŻNA TERENU ISTN.	
WZDŁUŻNA DNA KANAŁU	
WZDŁUŻNA DNA WYKOPU	
WZDŁUŻNA DNA KANAŁU	
WZDŁUŻNA DŁUGOŚCI	0.5%
WZDŁUŻNA MATERIAŁ	Rura PVC SN8 typu ciężkiegoø200mm L=228.40m
WZDŁUŻNA DŁUGOŚCI	
WZDŁUŻNA DŁUGOŚCI	

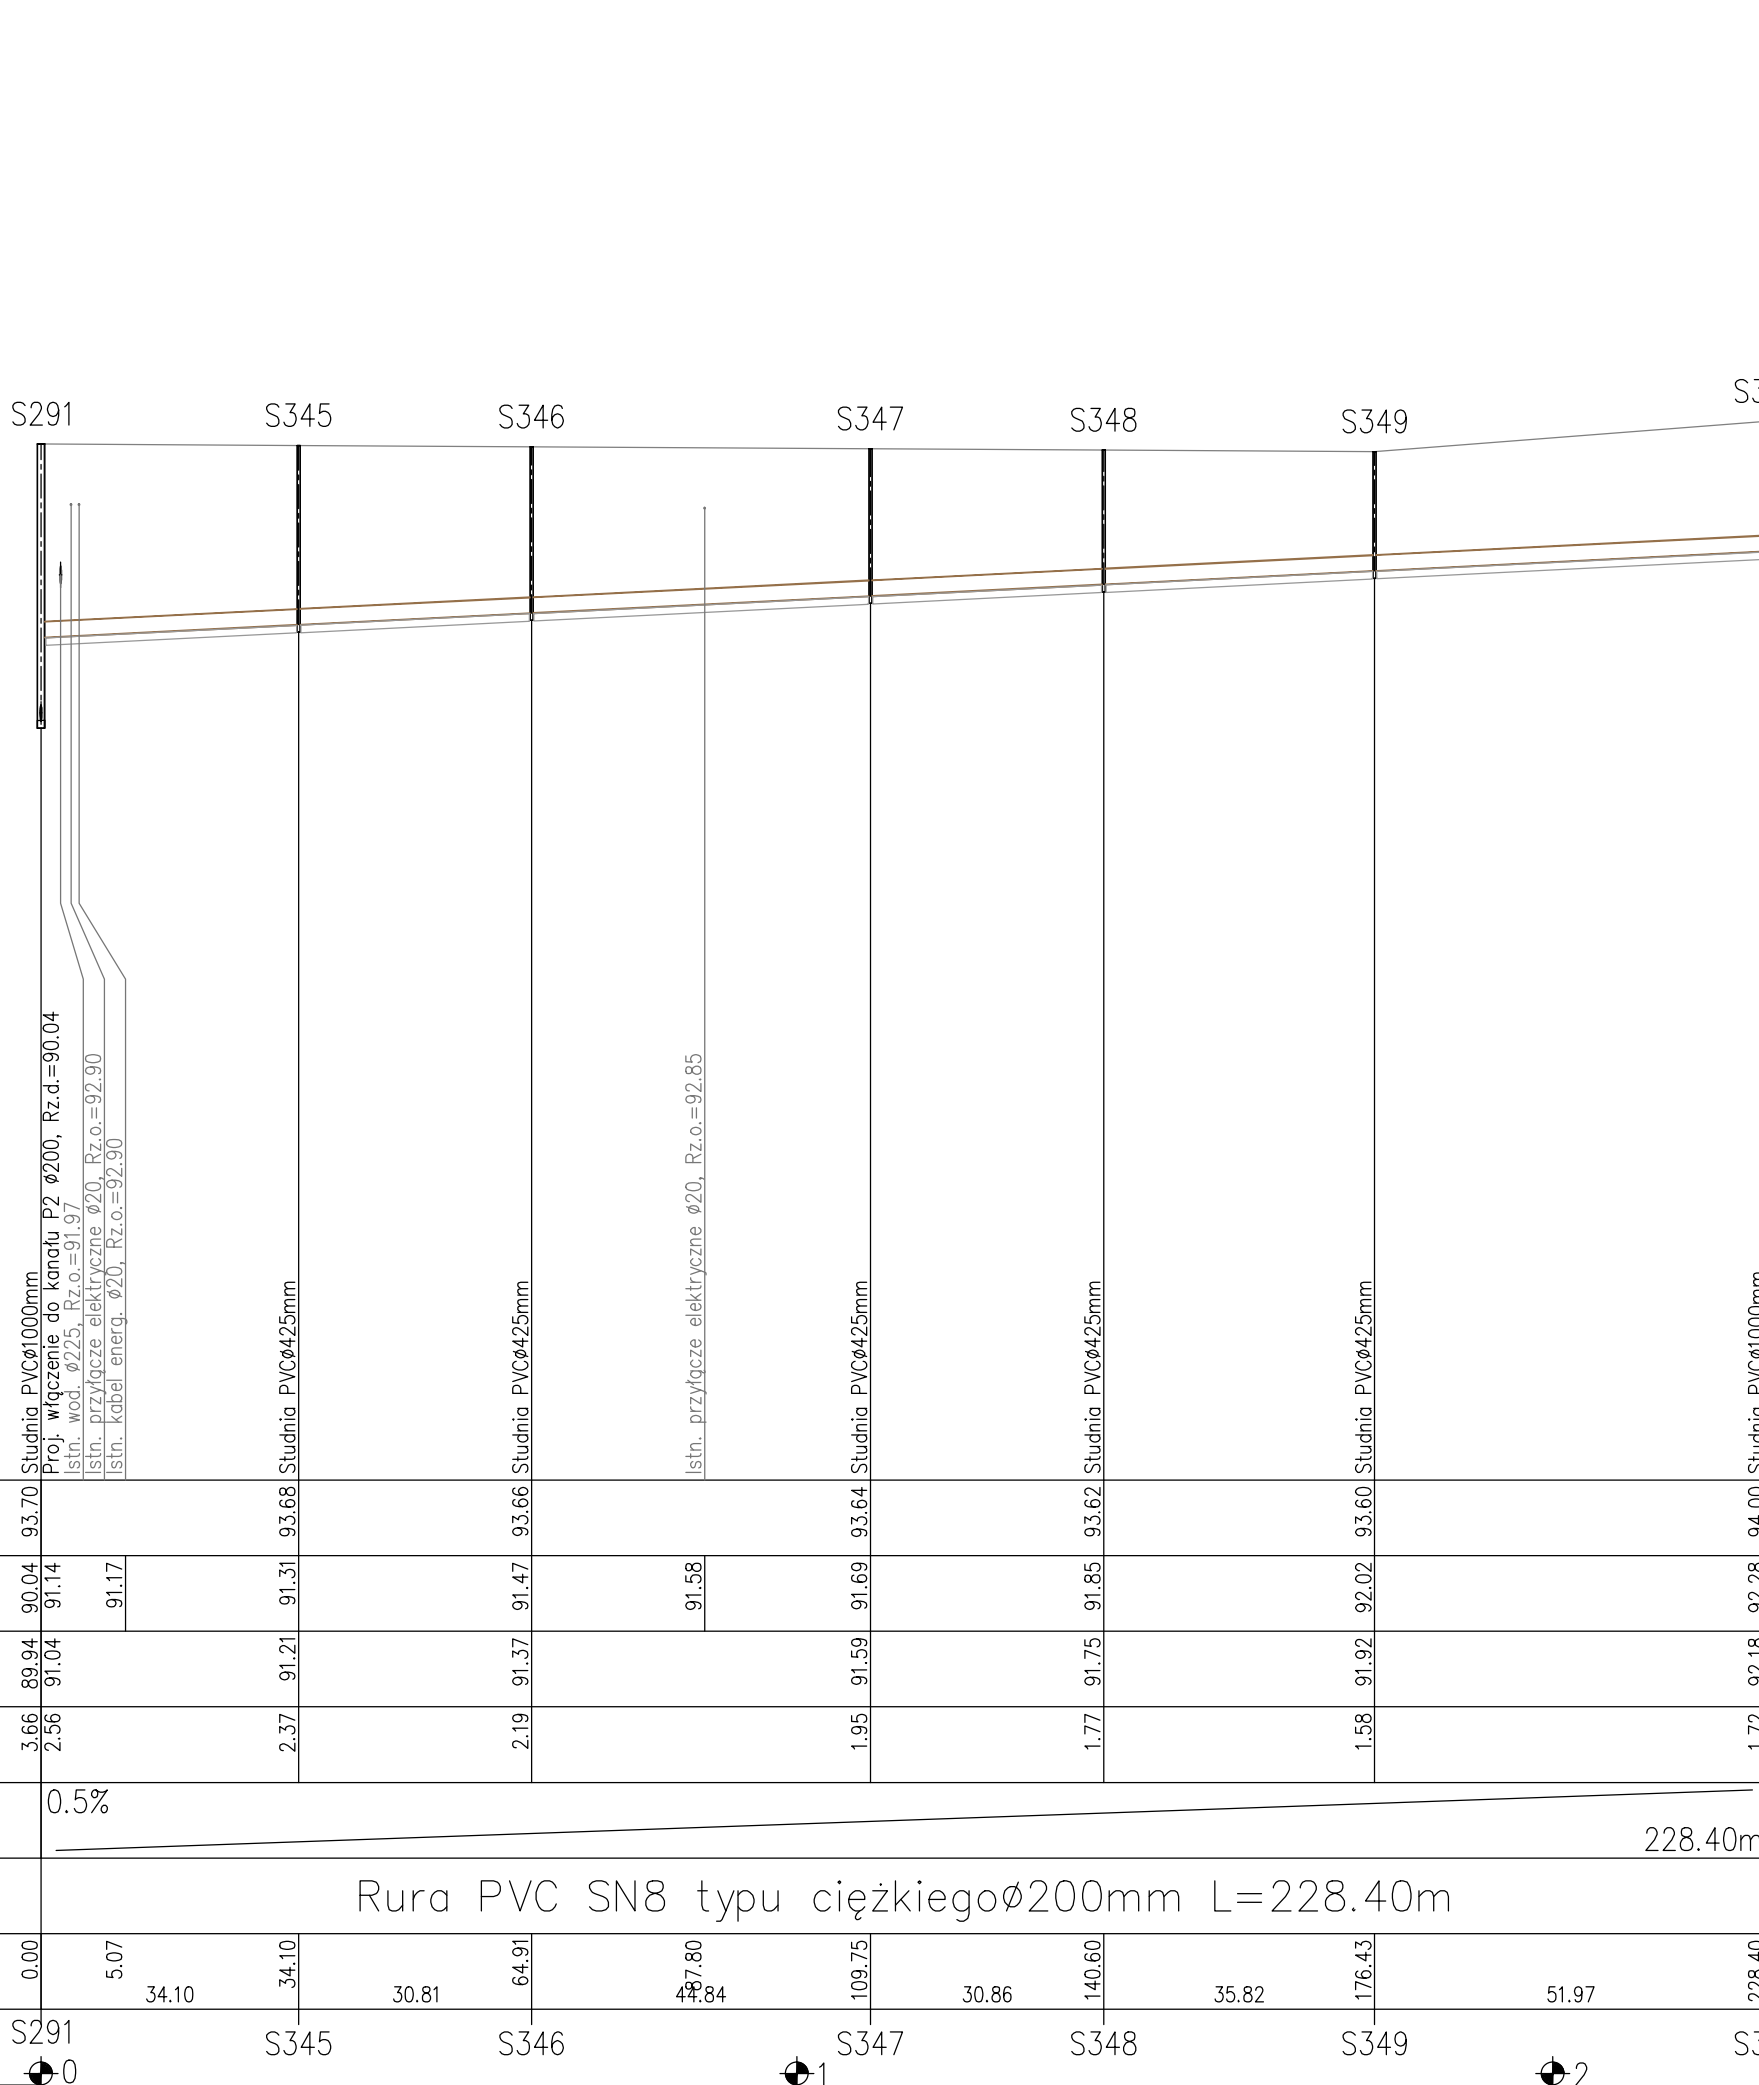


WZDŁUŻNA TERENU ISTN.	
WZDŁUŻNA DNA KANAŁU	
WZDŁUŻNA DNA WYKOPU	
WZDŁUŻNA DNA KANAŁU	
WZDŁUŻNA DŁUGOŚCI	2%
WZDŁUŻNA MATERIAŁ	Rura PVC SN8 typu ciężkiegoø200mm L=347.60m
WZDŁUŻNA DŁUGOŚCI	
WZDŁUŻNA DŁUGOŚCI	

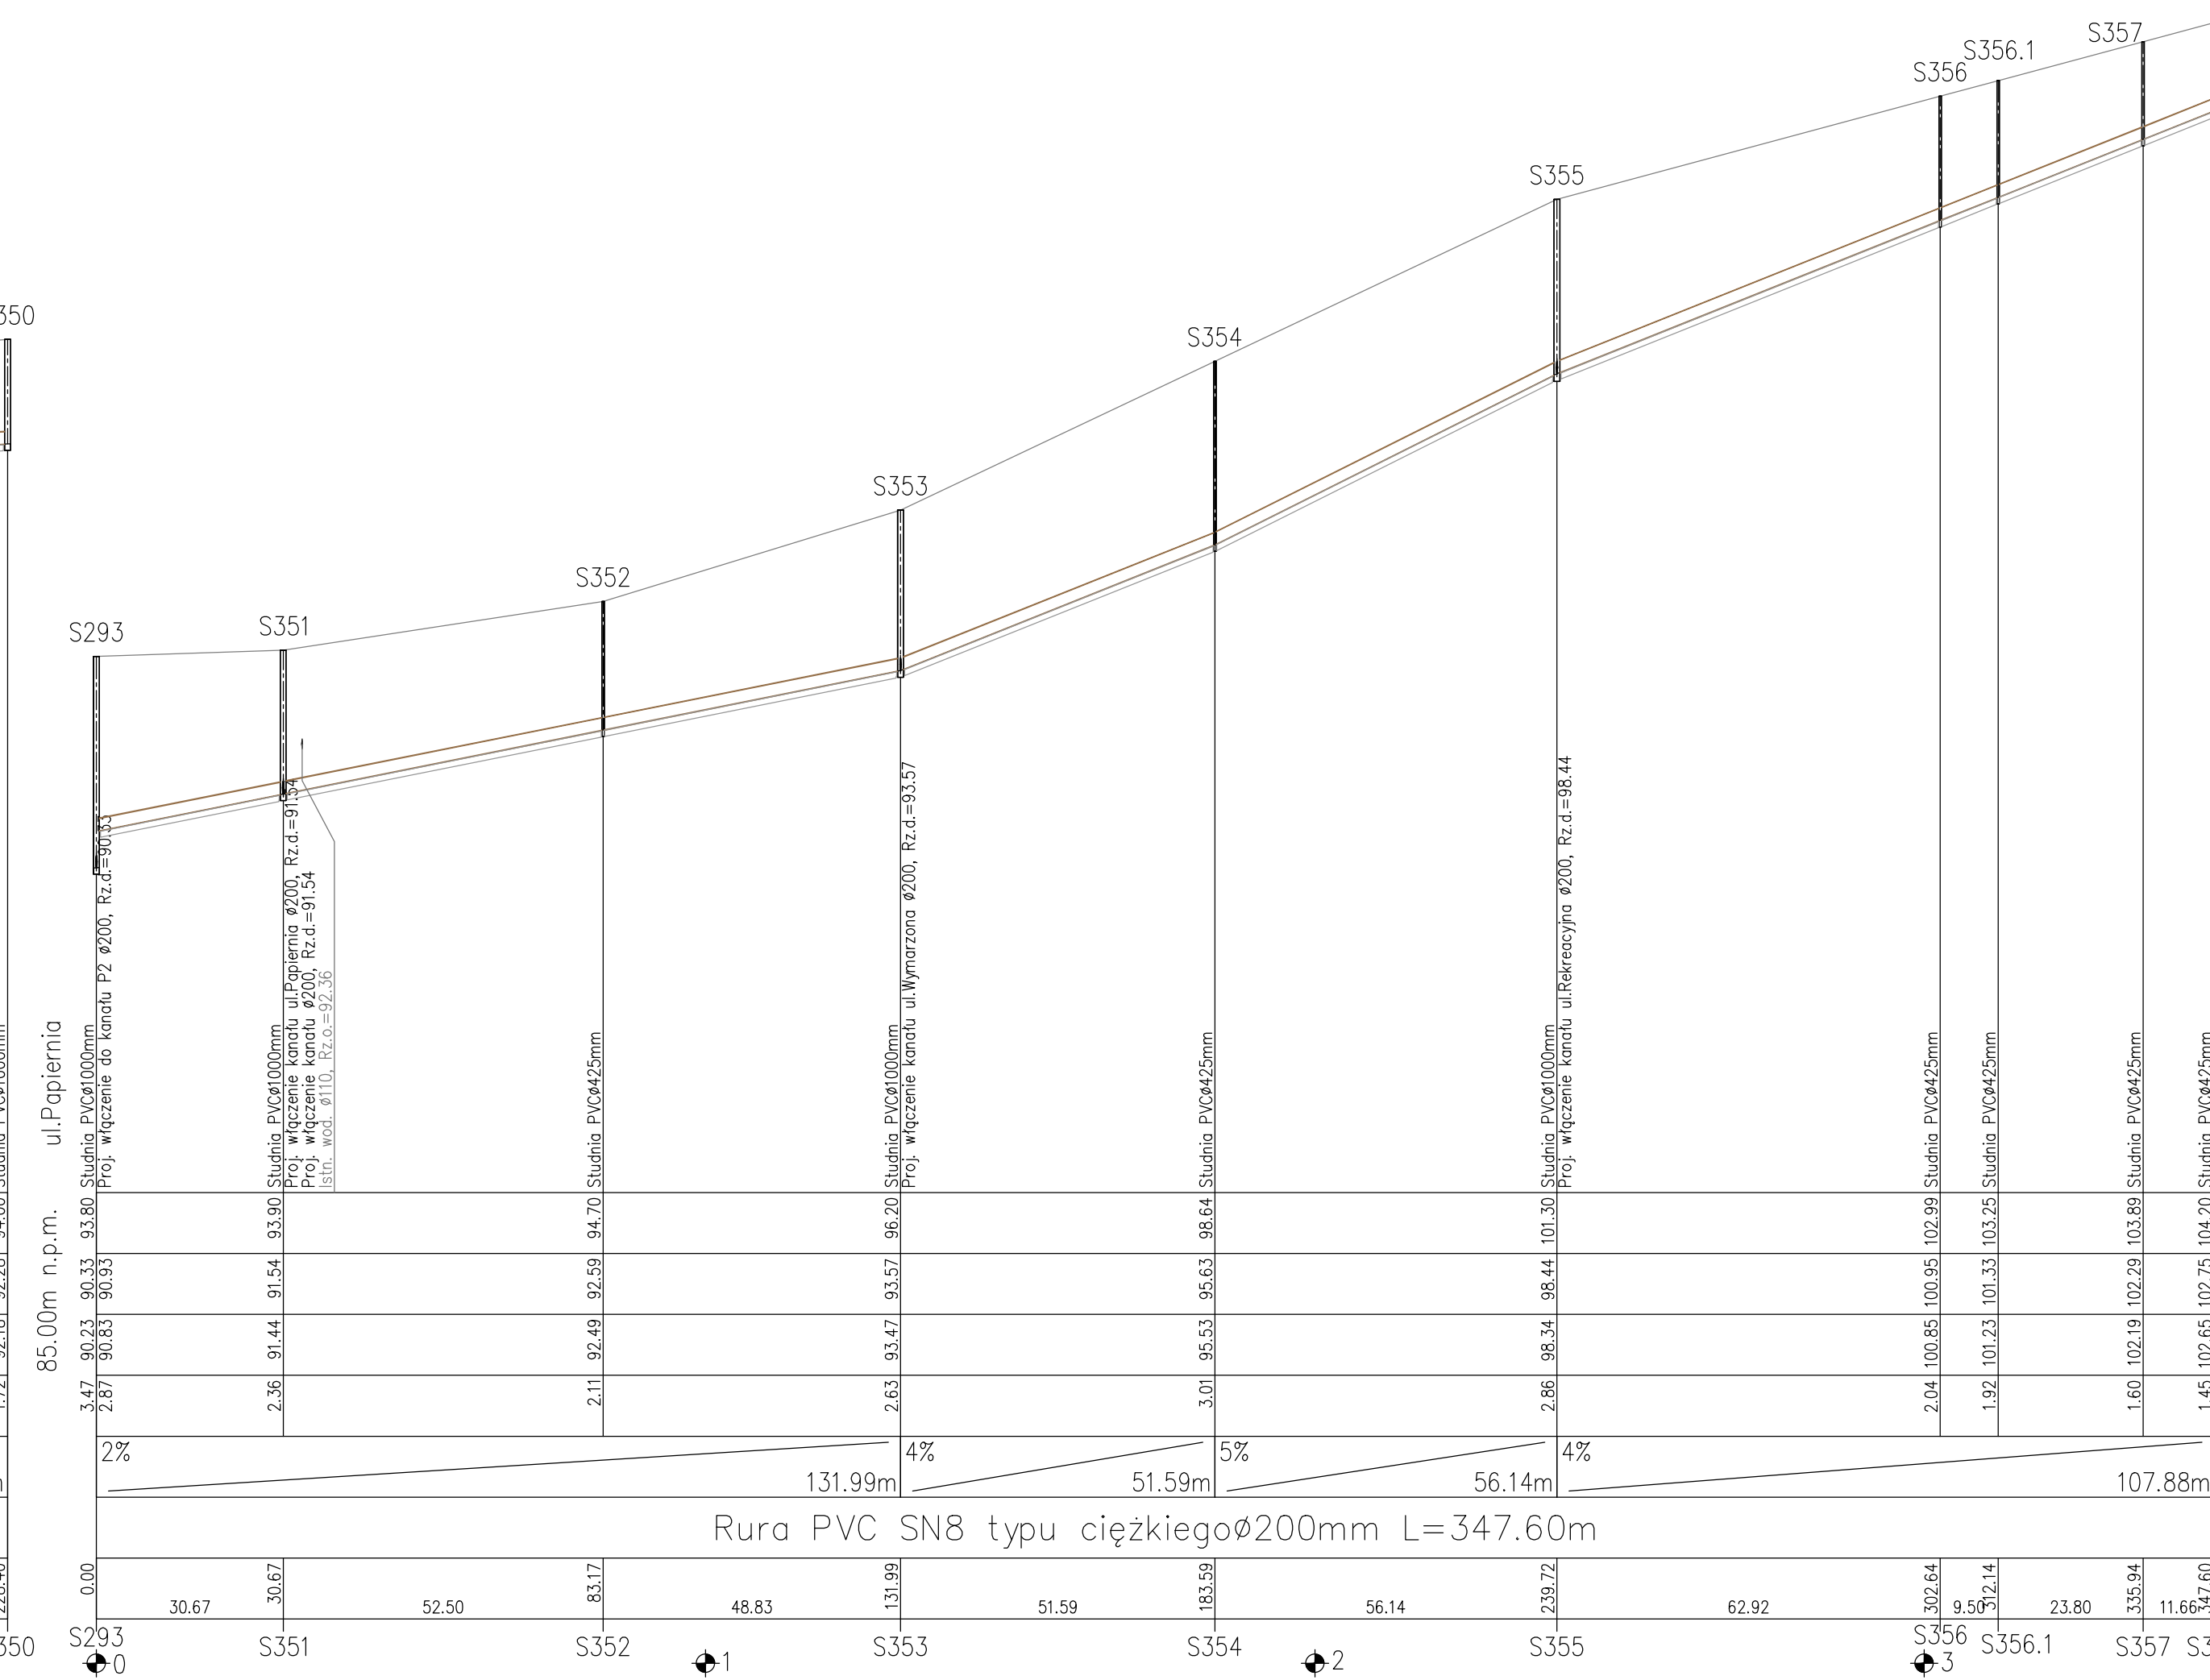

WZDŁUŻNA TERENU ISTN.	
WZDŁUŻNA DNA KANAŁU	
WZDŁUŻNA DNA WYKOPU	
WZDŁUŻNA DNA KANAŁU	
WZDŁUŻNA DŁUGOŚCI	0.5%
WZDŁUŻNA MATERIAŁ	Rura PVC SN8 typu ciężkiegoø200mm L=156.63m
WZDŁUŻNA DŁUGOŚCI	
WZDŁUŻNA DŁUGOŚCI	

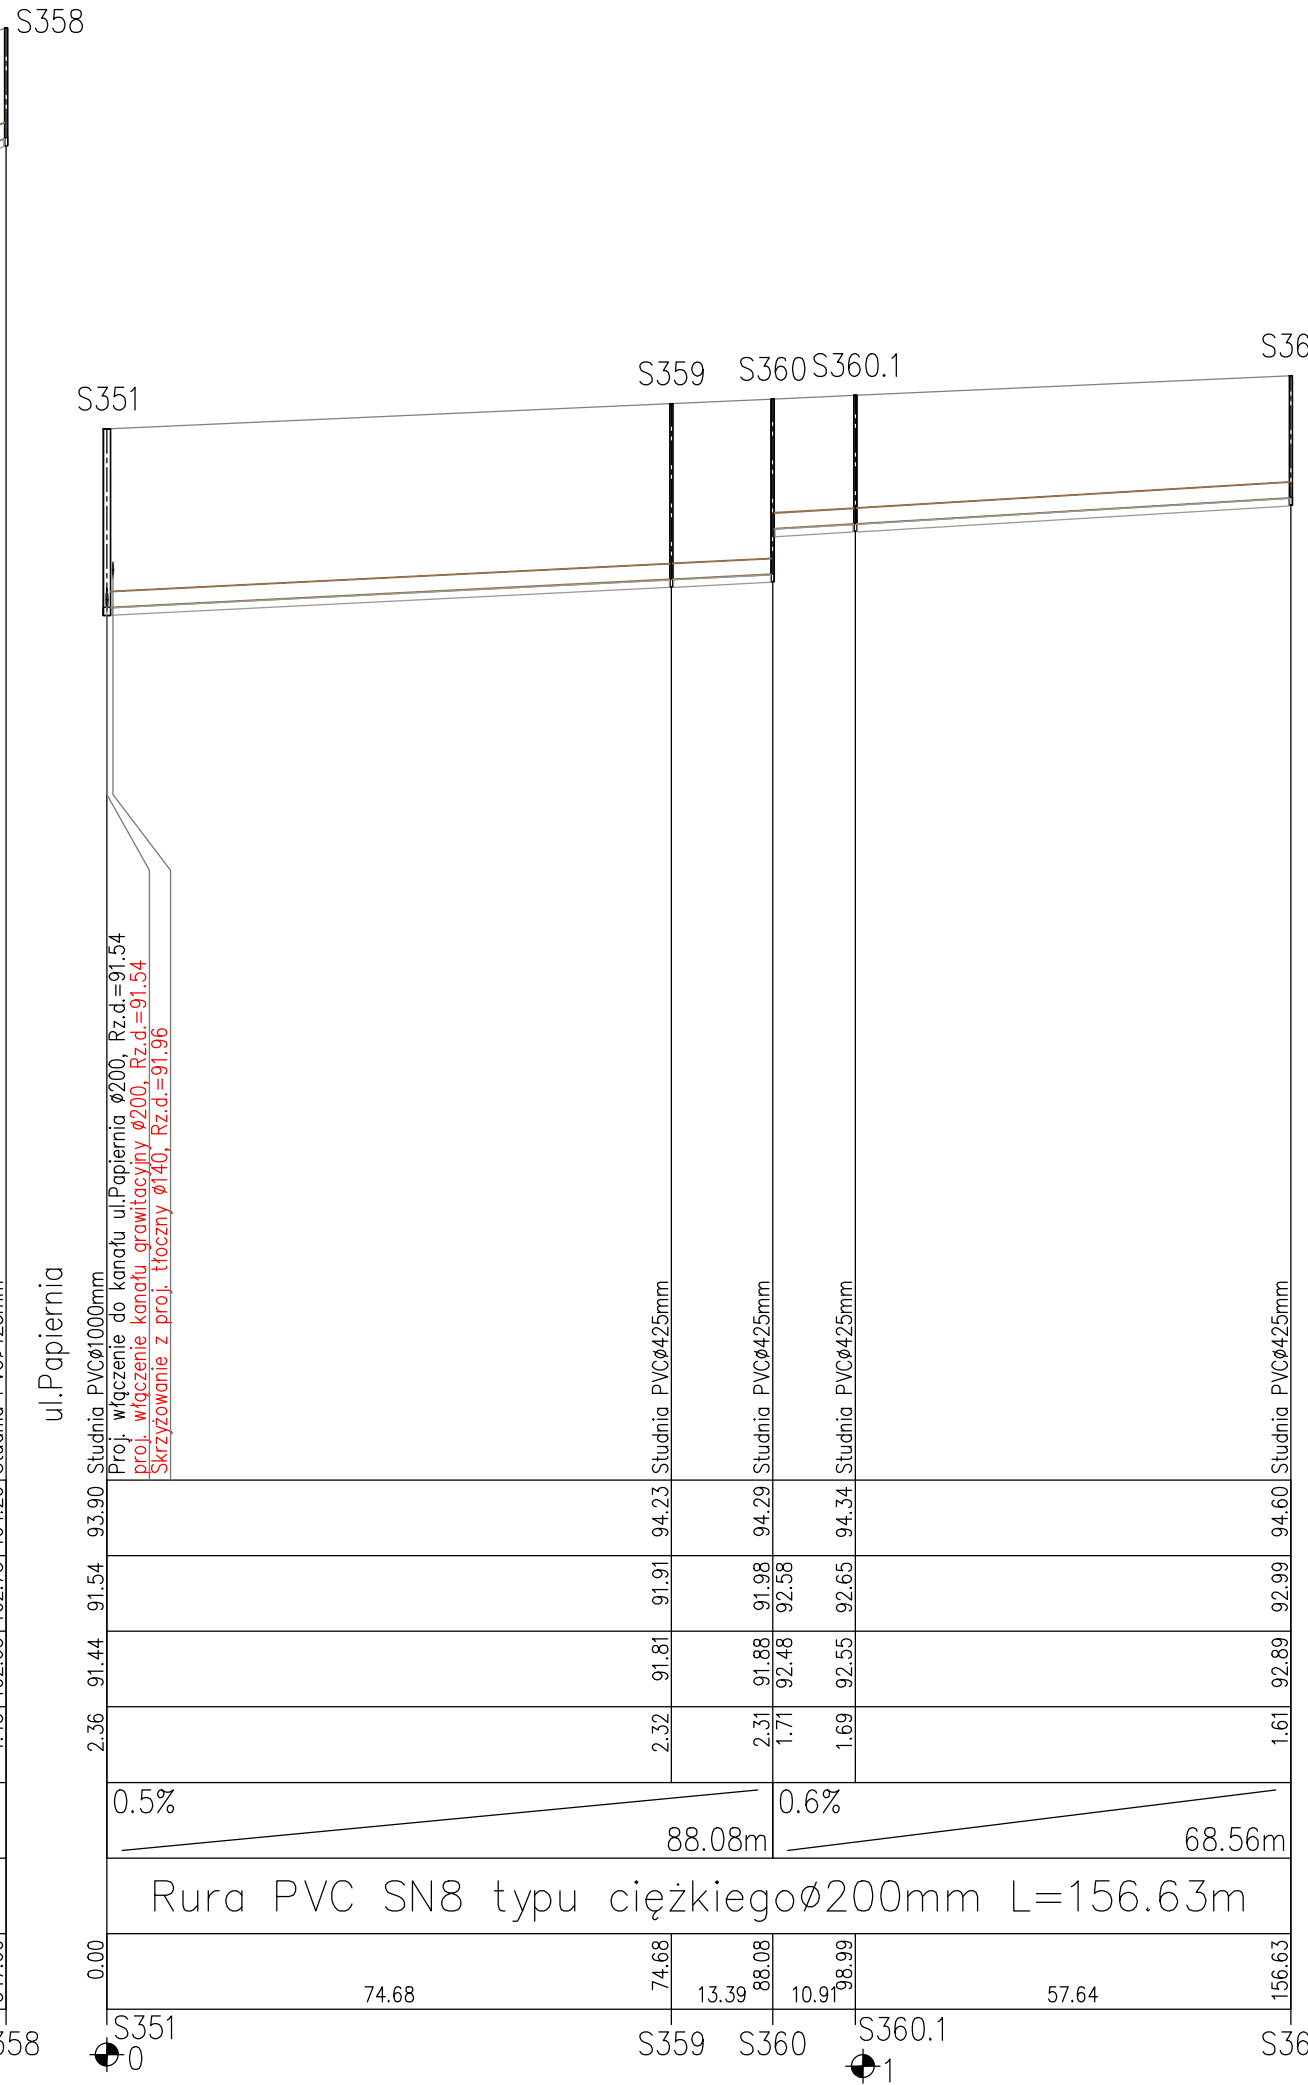

WZDŁUŻNA TERENU ISTN.	
WZDŁUŻNA DNA KANAŁU	
WZDŁUŻNA DNA WYKOPU	
WZDŁUŻNA DNA KANAŁU	
WZDŁUŻNA DŁUGOŚCI	0.5%
WZDŁUŻNA MATERIAŁ	Rura PVC SN8 typu ciężkiegoø200mm L=253.13m
WZDŁUŻNA DŁUGOŚCI	
WZDŁUŻNA DŁUGOŚCI	

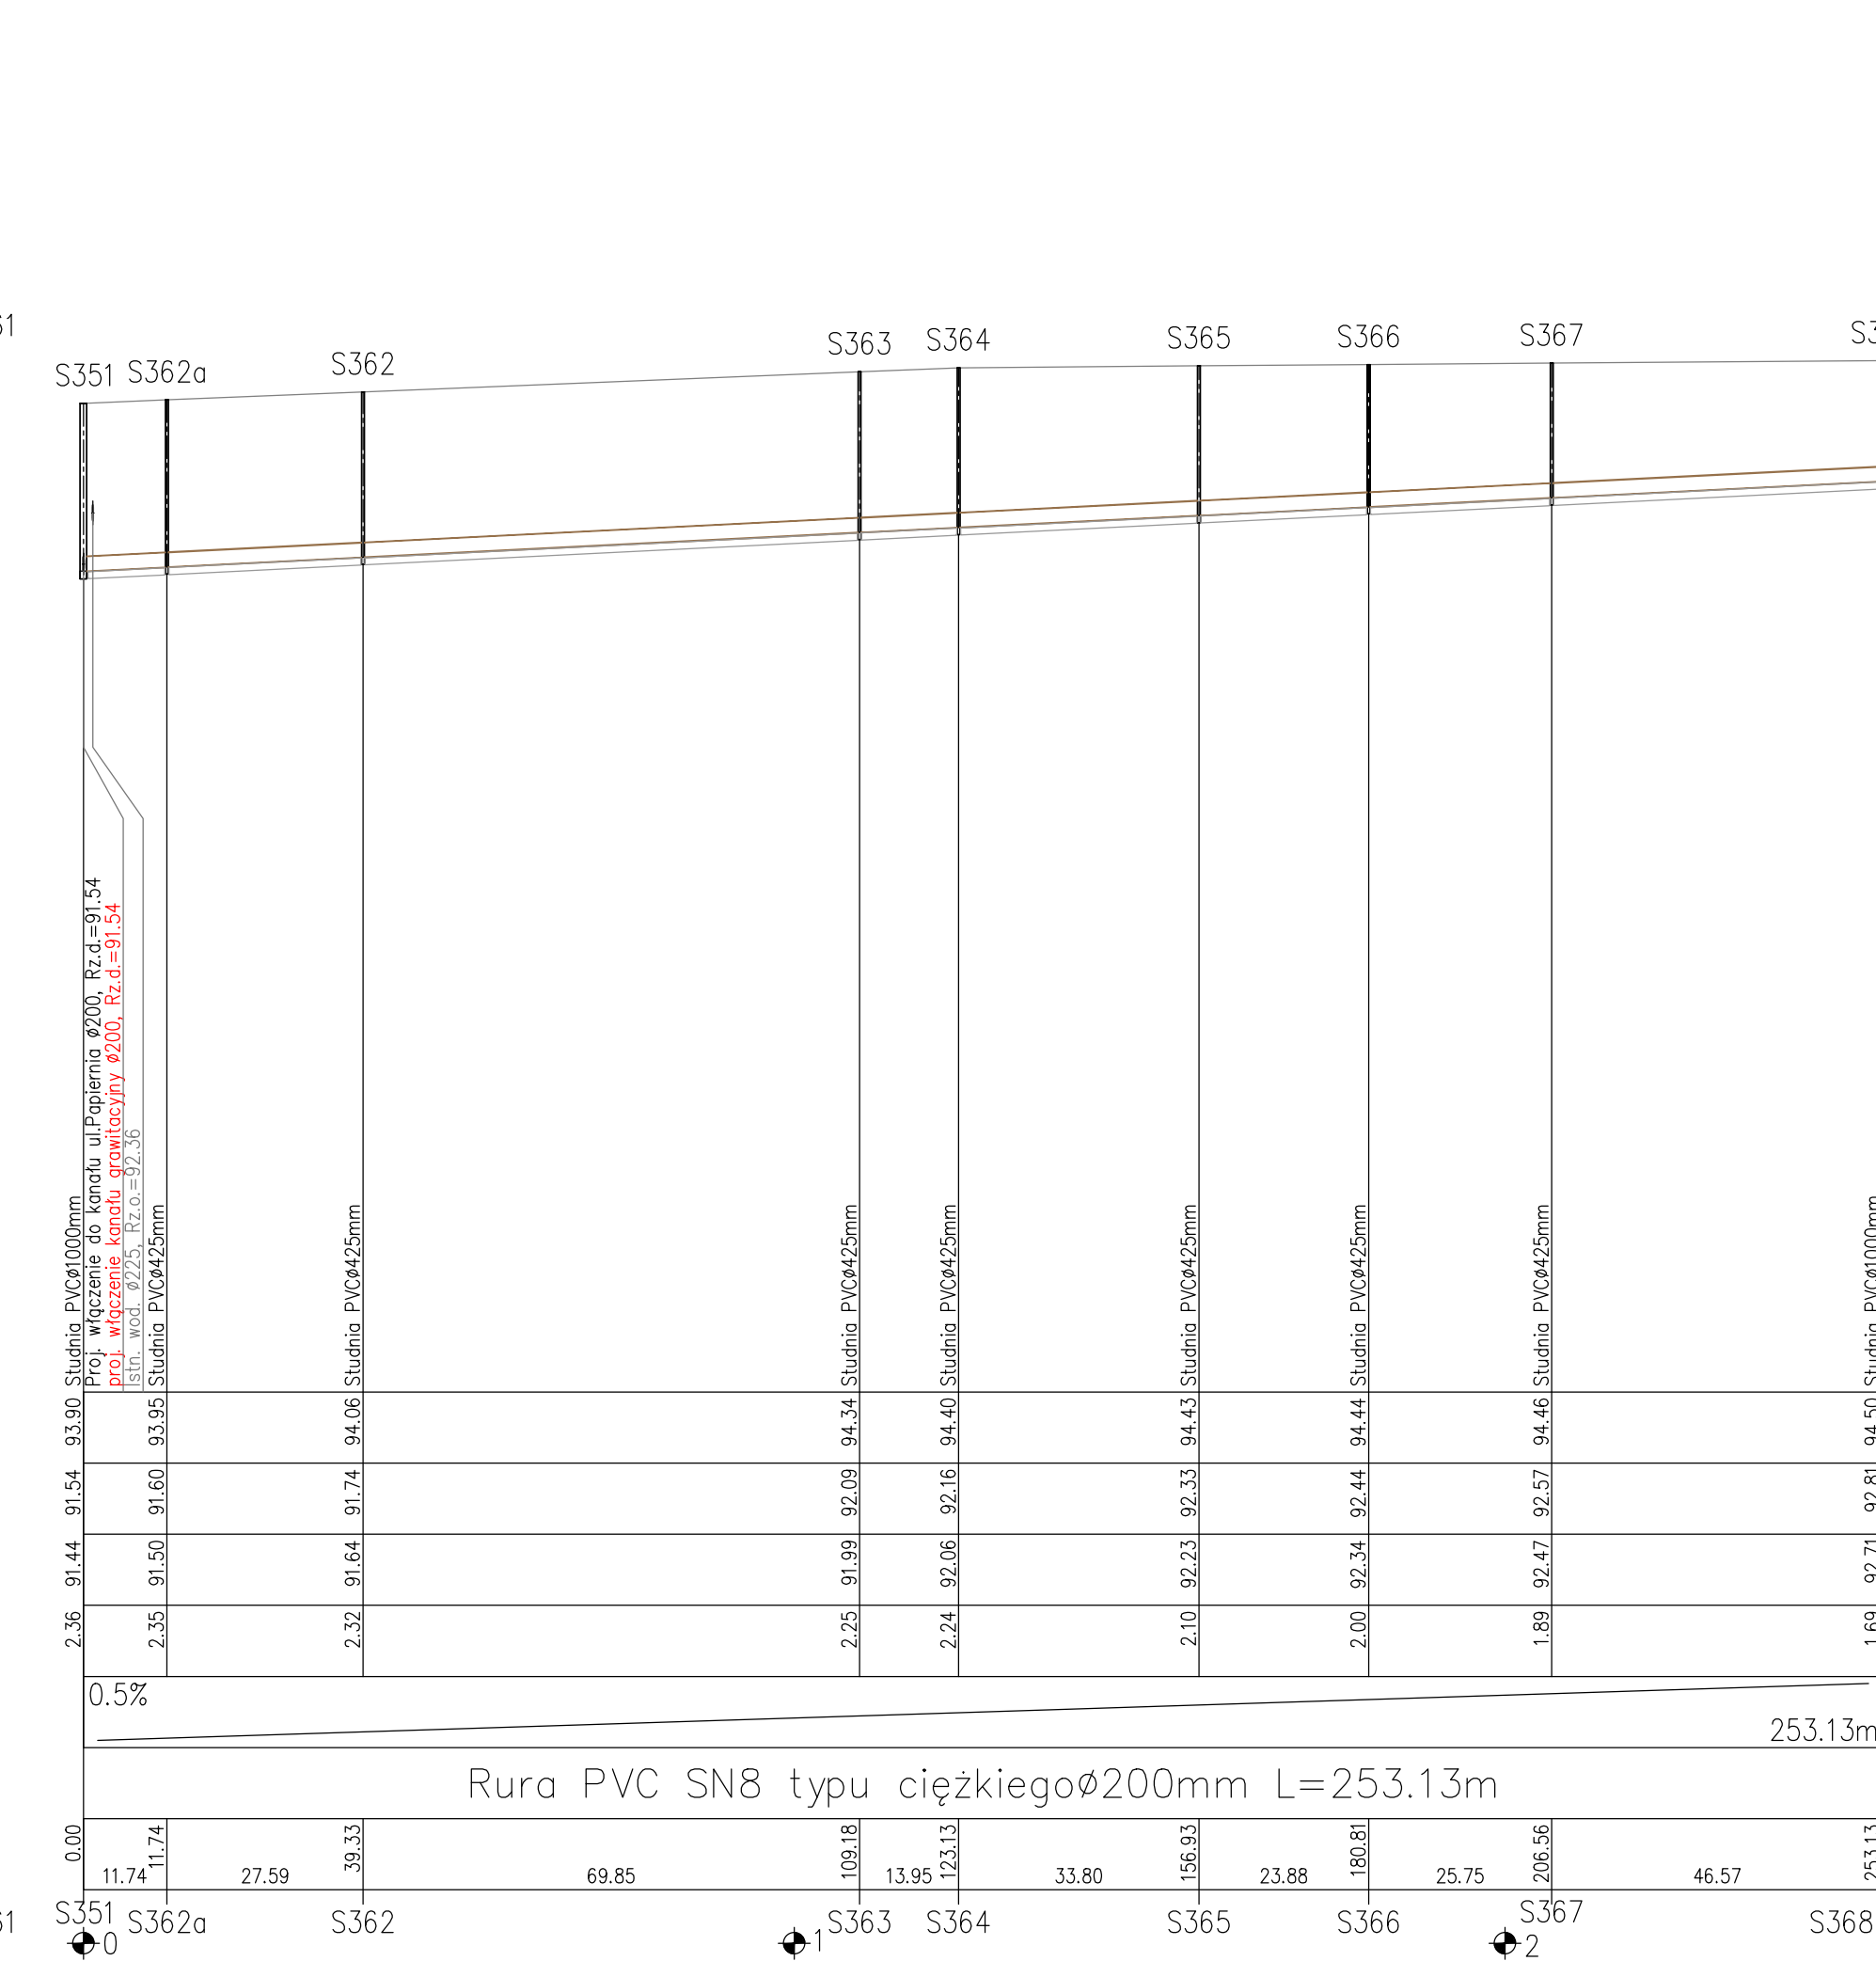

USŁUGI
PROJEKTOWE

08-110 SIEDLCE, ul.Zwirowa 75, tel. 603 570 692

PROJ-SAN

BRANZA: SANIT.

mgr inż. Jarosław Sikora
Upr. nr MAZ/0166/POOS/09
MAZ/IS/0483/09

mgr inż. Mariola Sikora
Upr. nr MAZ/0166/POOS/09
MAZ/IS/0483/09

mgr inż. Justyna Bujnowska
Upr. nr MAZ/0166/POOS/09
MAZ/IS/0483/09

TEMAT PROJEKTU:
Kanalizacja sanitarna grawitacyjno-
ciśnieniowa wraz z przyłączami
w miejscowości Stare Bosewo,
Kornaciska i Długosiodło

TEMAT RYSUNKU:
Profil podłużny kanalizacji sanitarnej
w ulicy Papiernia odcinek S291 - S350,
odcinek S351 - S361, odcinek S351 - S368

DATA:
11.2014

SKALA:
1:100
1:1000

NR RYS:
4/4