


OZNACZENIE PROFILU:
POZIOM PORÓWNAWCZY 85.00m n.p.m.

RZĘDNA TERENU ISTN.		96.00	96.02	96.05	96.10	96.16	96.21	96.26	96.30
RZĘDNA DNA KANAŁU		91.46	93.08	93.17	93.58	93.83	94.25	94.50	94.76
RZĘDNA DNA WYKOPU		91.36	92.98	93.17	93.48	93.83	94.15	94.40	94.66
ZAGŁĘBIENIE DNA KANAŁU		4.54	2.94	2.78	2.52	2.23	1.96	1.76	1.54
SPADKI, DŁUGOŚCI	0.5%								359.41m
ŚREDNICA, MATERIAŁ					Rura PVC SN8 typu ciężkiegoØ200mm L=359.41m				
ODLEGŁOŚCI	0.00	24.71	24.71	61.07	124.53	69.88	194.41	63.05	257.46
HEKTOMETRY	P4	S258	S259	S260	S261	S262	S263	S264	

Generator rzędników 7.3.3b (www.epi-graf.com.pl)

ul.Lipowa

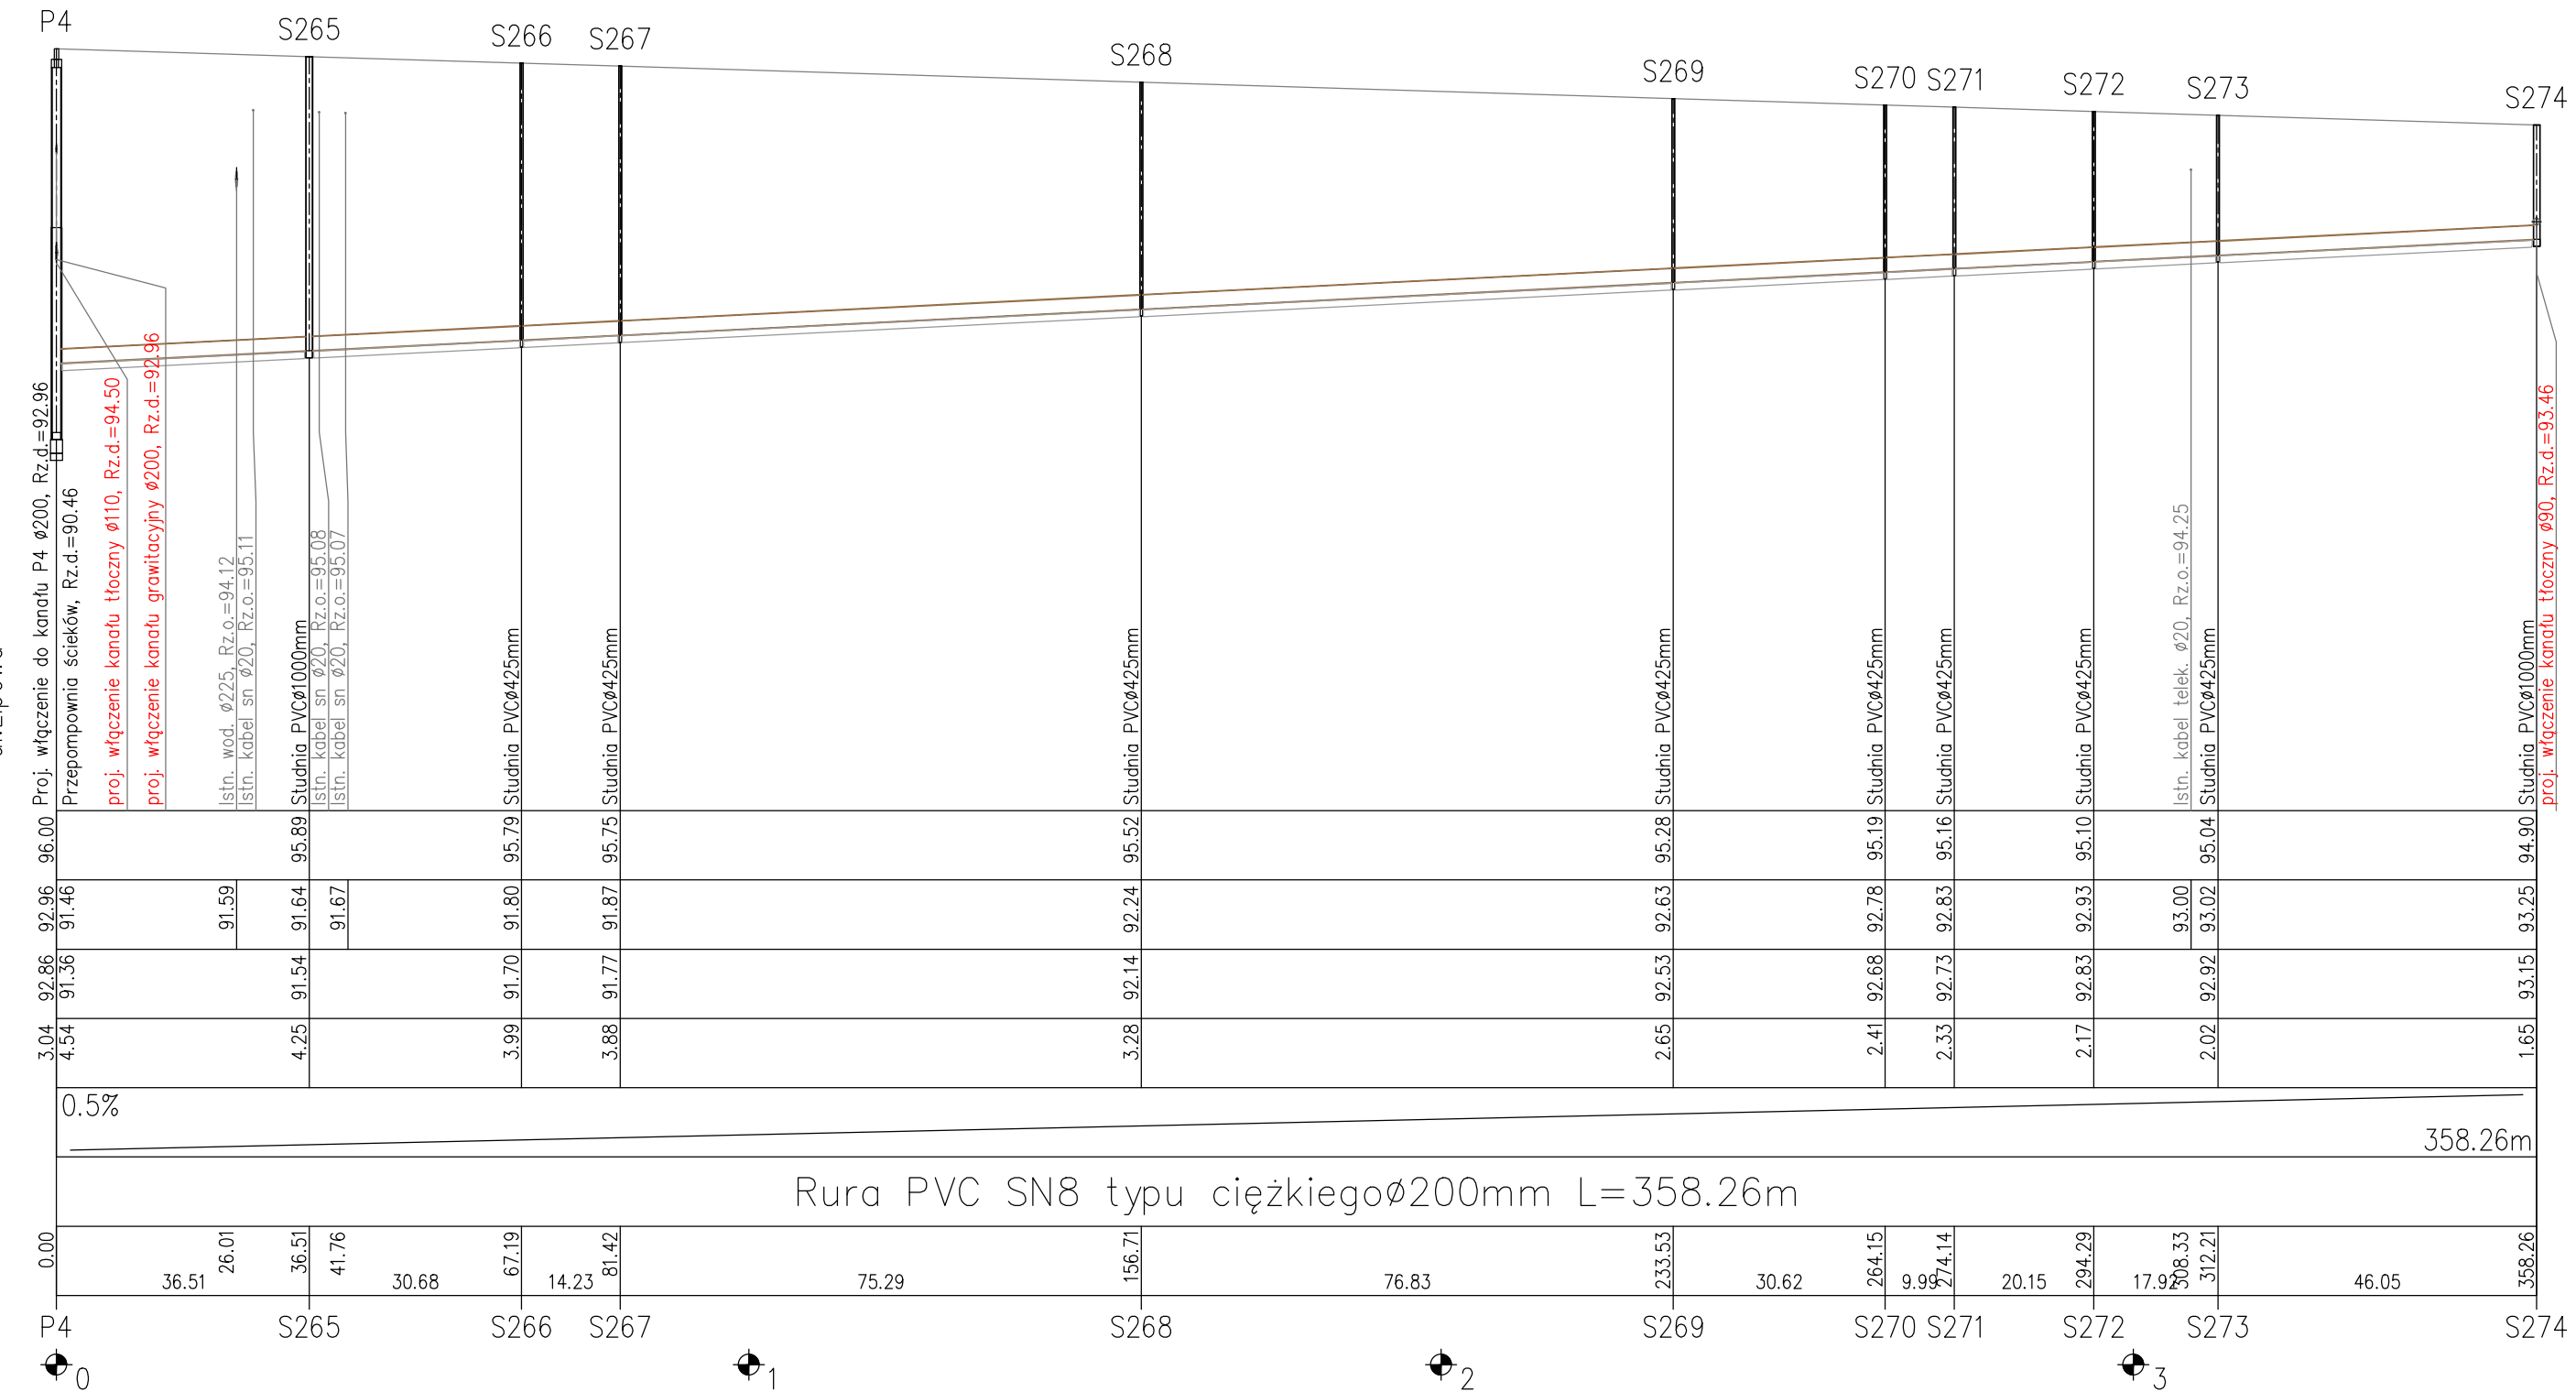

USŁUGI
PROJEKTOWE

08-110 SIEDLCE, ul.Zwirowa 75, tel. 603 570 692

PROJ-SAN

PROJEKTANT:
mgr inż. Józef Sikora
Upr. nr MAZ/0467/POOS/05
MAZ/IS/0280/06

SPRAWDZAJĄCY:
mgr inż. Mariola Sikora
Upr. nr MAZ/0166/POOS/09
MAZ/IS/0483/09

OPRACOWAŁA:
mgr inż. Justyna Bujnowska

PODPIS:

PODPIS:

PODPIS:

TEMAT PROJEKTU:
Kanalizacja sanitarna grawitacyjno-
ciśnieniowa wraz z przyłączami
w miejscowości Stare Bosewo,
Kornaciska i Długosiodło

PROFIL PODŁUŻNY KANALIZACJI SANITARNEJ
w ulicy Głównej odcinek P4 - S264,
odcinek P4 - S274

BRANŻA:
SANIT.

DATA:
11.2014

SKALA:
1:100
1:1000

NR RYS:
4/6