
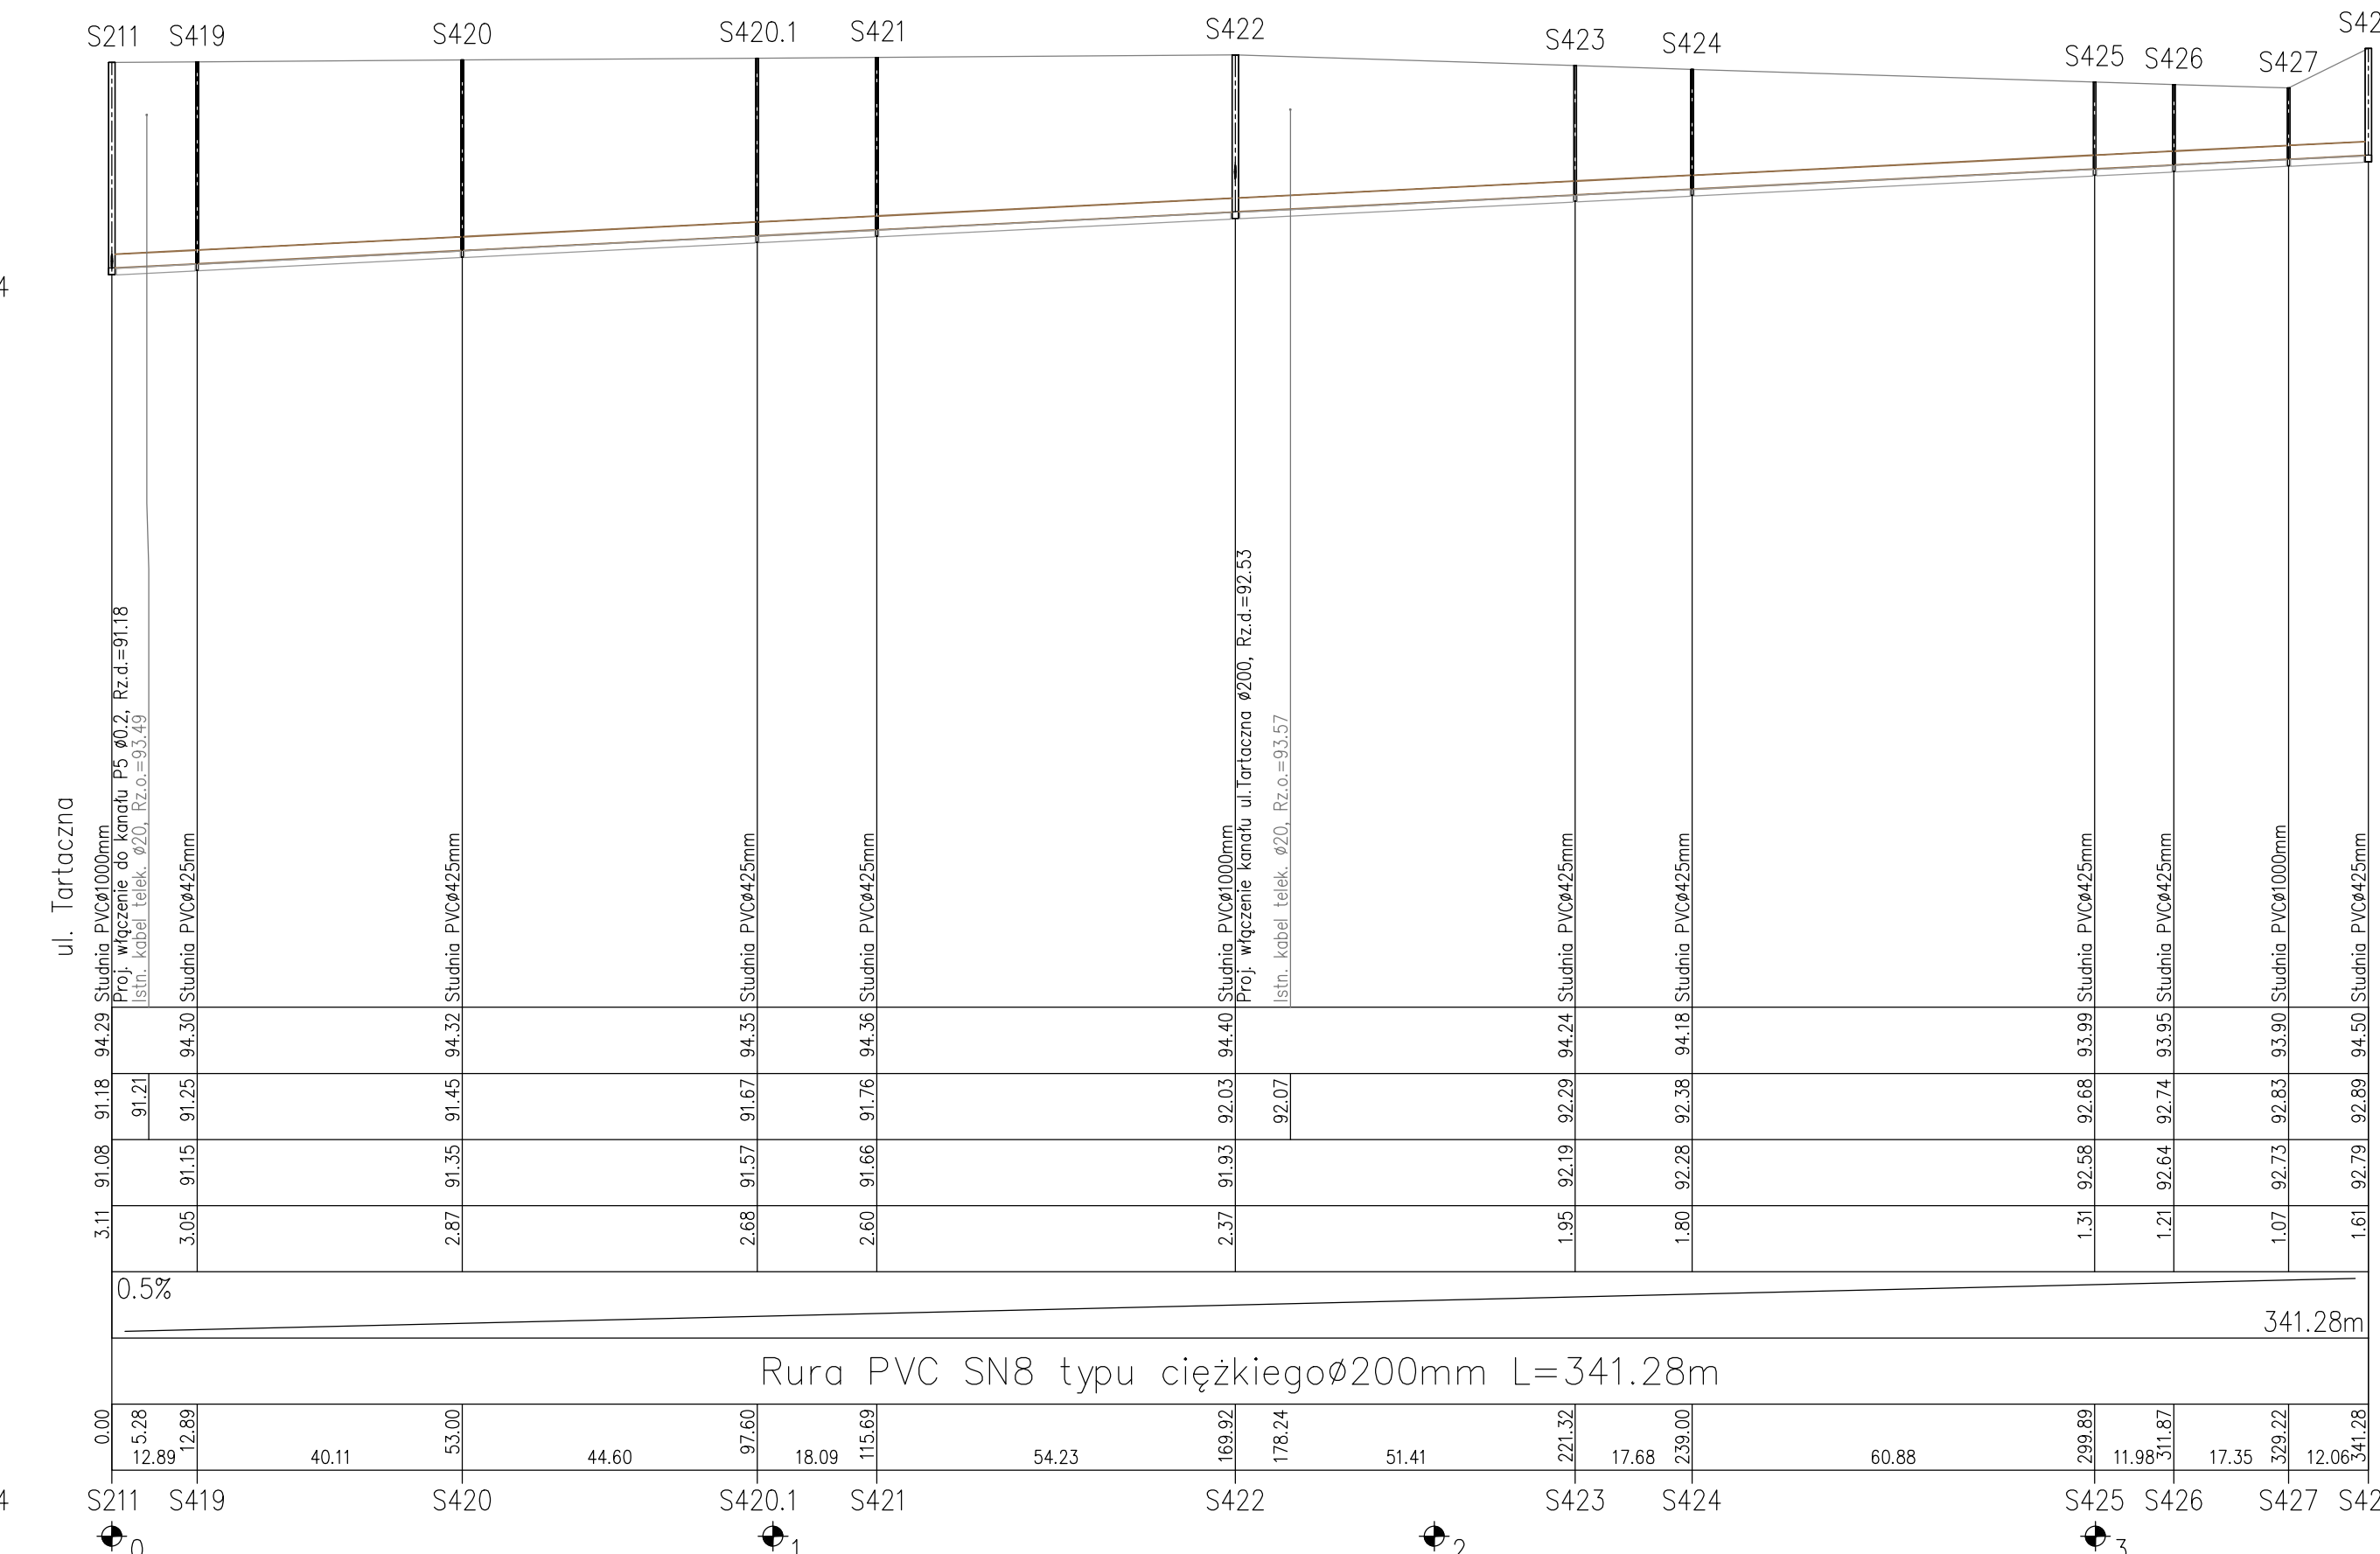


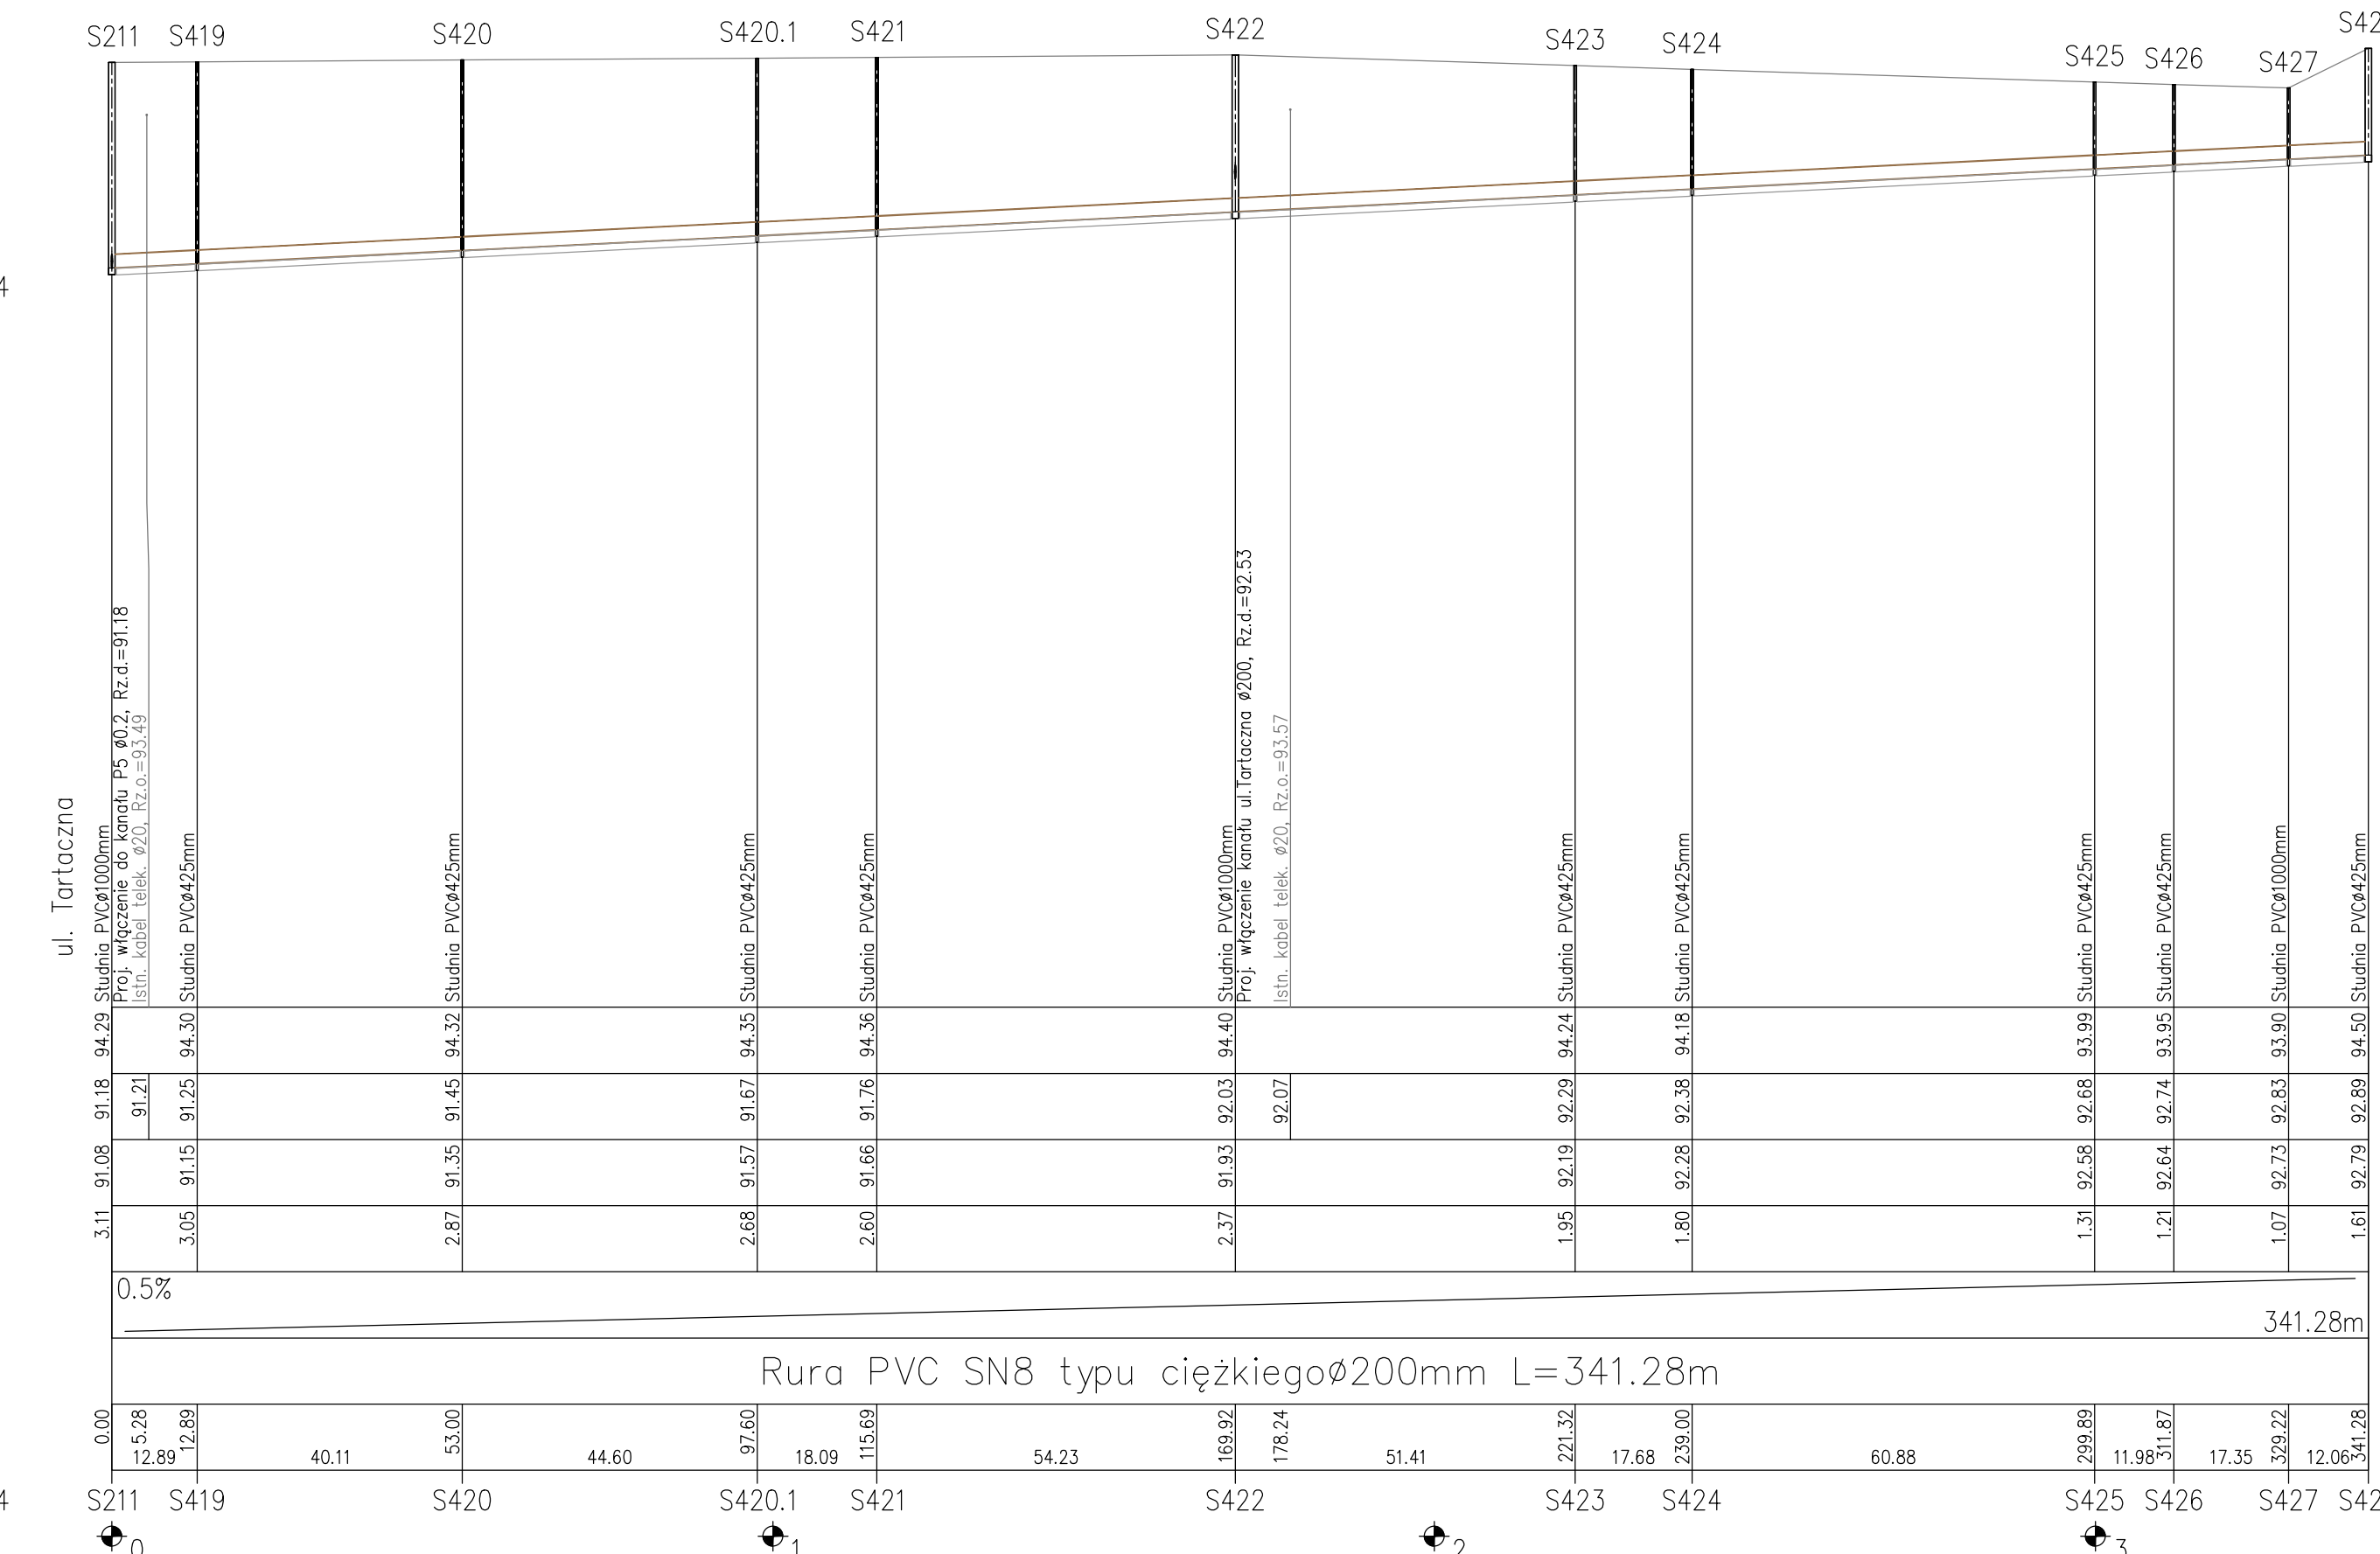

USŁUGI PROJEKTOWE						PROJ-SAN	
08-110 SIEDLCE, ul. Zwirowa 75, tel. 603 570 692							
PRACOWNIK: mgr inż. Jerzydasz Sikora Upr. nr MAZ/0467/POOS/05 MAZ/35203/06	POCISZ:	TEMAT PROJEKTU: Kanalizacja sanitarna grawitacyjno-ciśnieniowa wraz z przyłączami w miejscowości Stare Bosewo, Kornaciska i Długosiudzie		BRAŃZA: SANITARNY	DATA: 11.2021	SKALA: 1:100 1:100	NR STR. 4/8
SPRAWDZIŁA: mgr inż. Mariola Sikora Upr. nr MAZ/0166/POOS/09 MAZ/50483/09	POCISZ:	TEMAT WYSUNIKU: Profil podłożny kanalizacji sanitarnej w ulicy Ogrodowej odcinek P5 - S234, ulicy Tartacznej odcinek S211 - S428					
OPRACOWAŁA: mgr inż. Justyna Bajusowska							
ADRES OBIĘTU BUDOWLANEGO: Stare Bosewo, Kornaciska, Długosieudzie gm. Długosieudzie							