

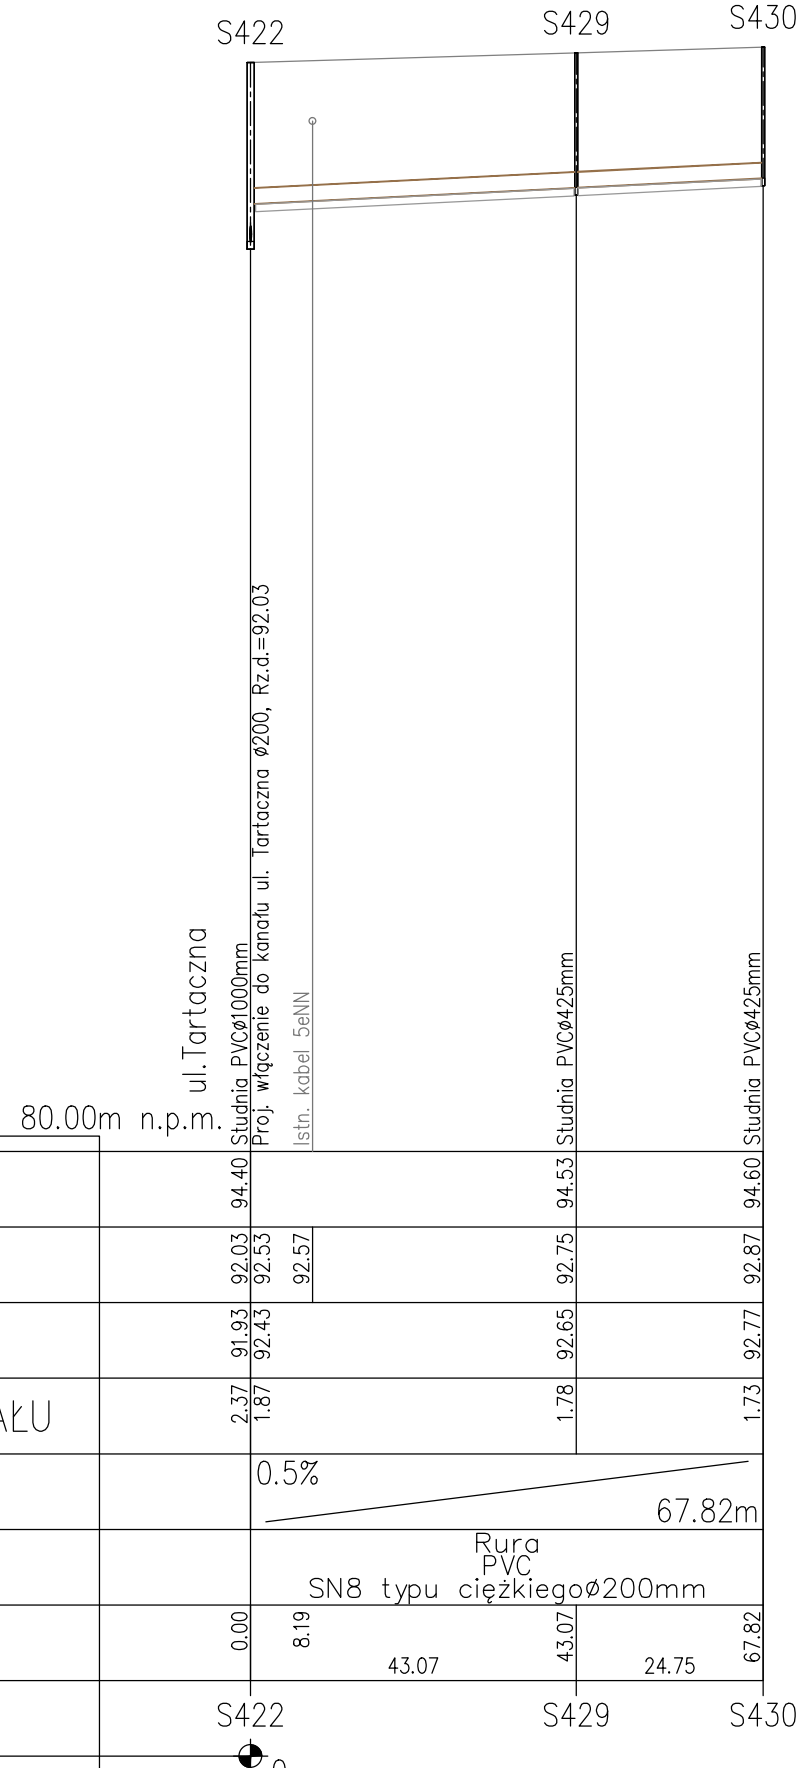
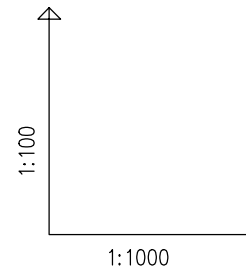
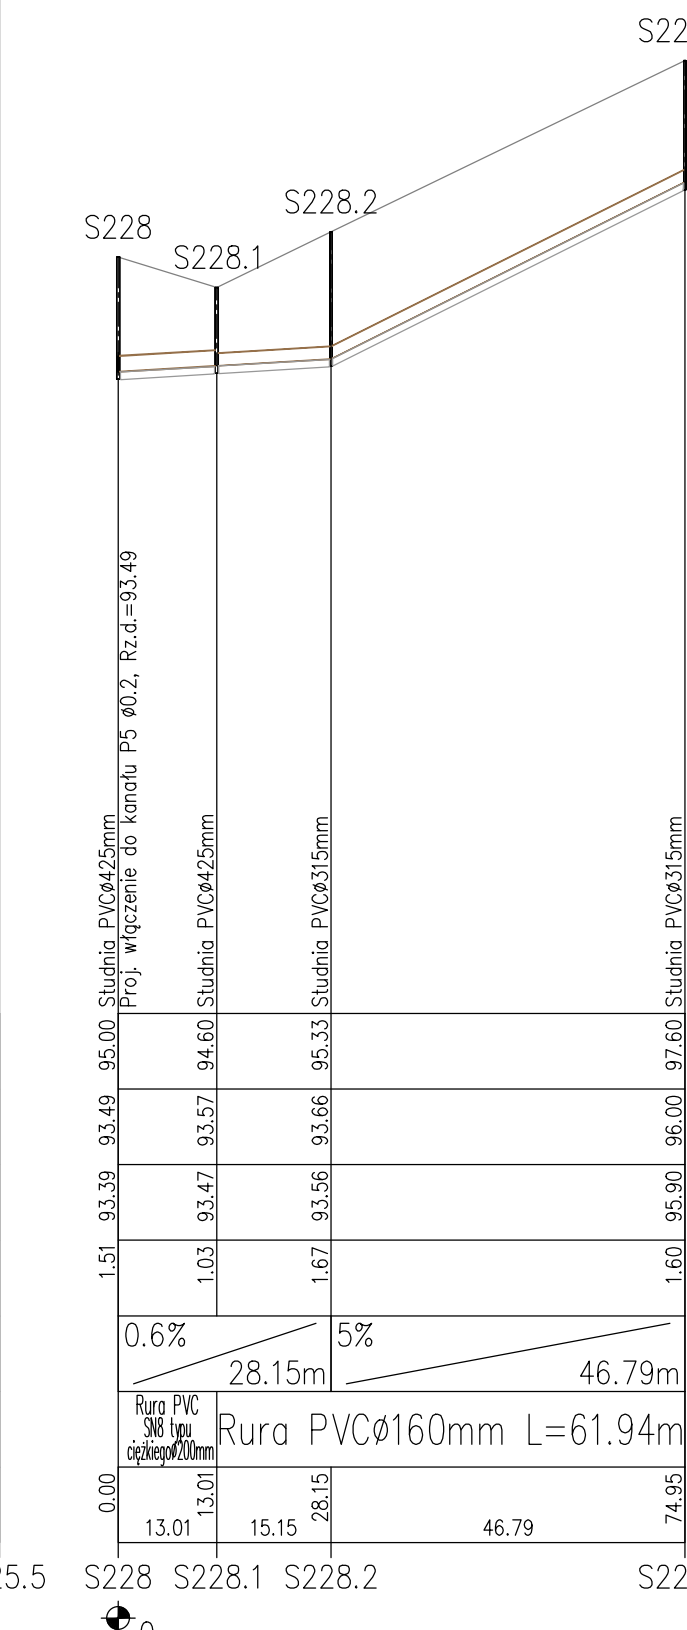
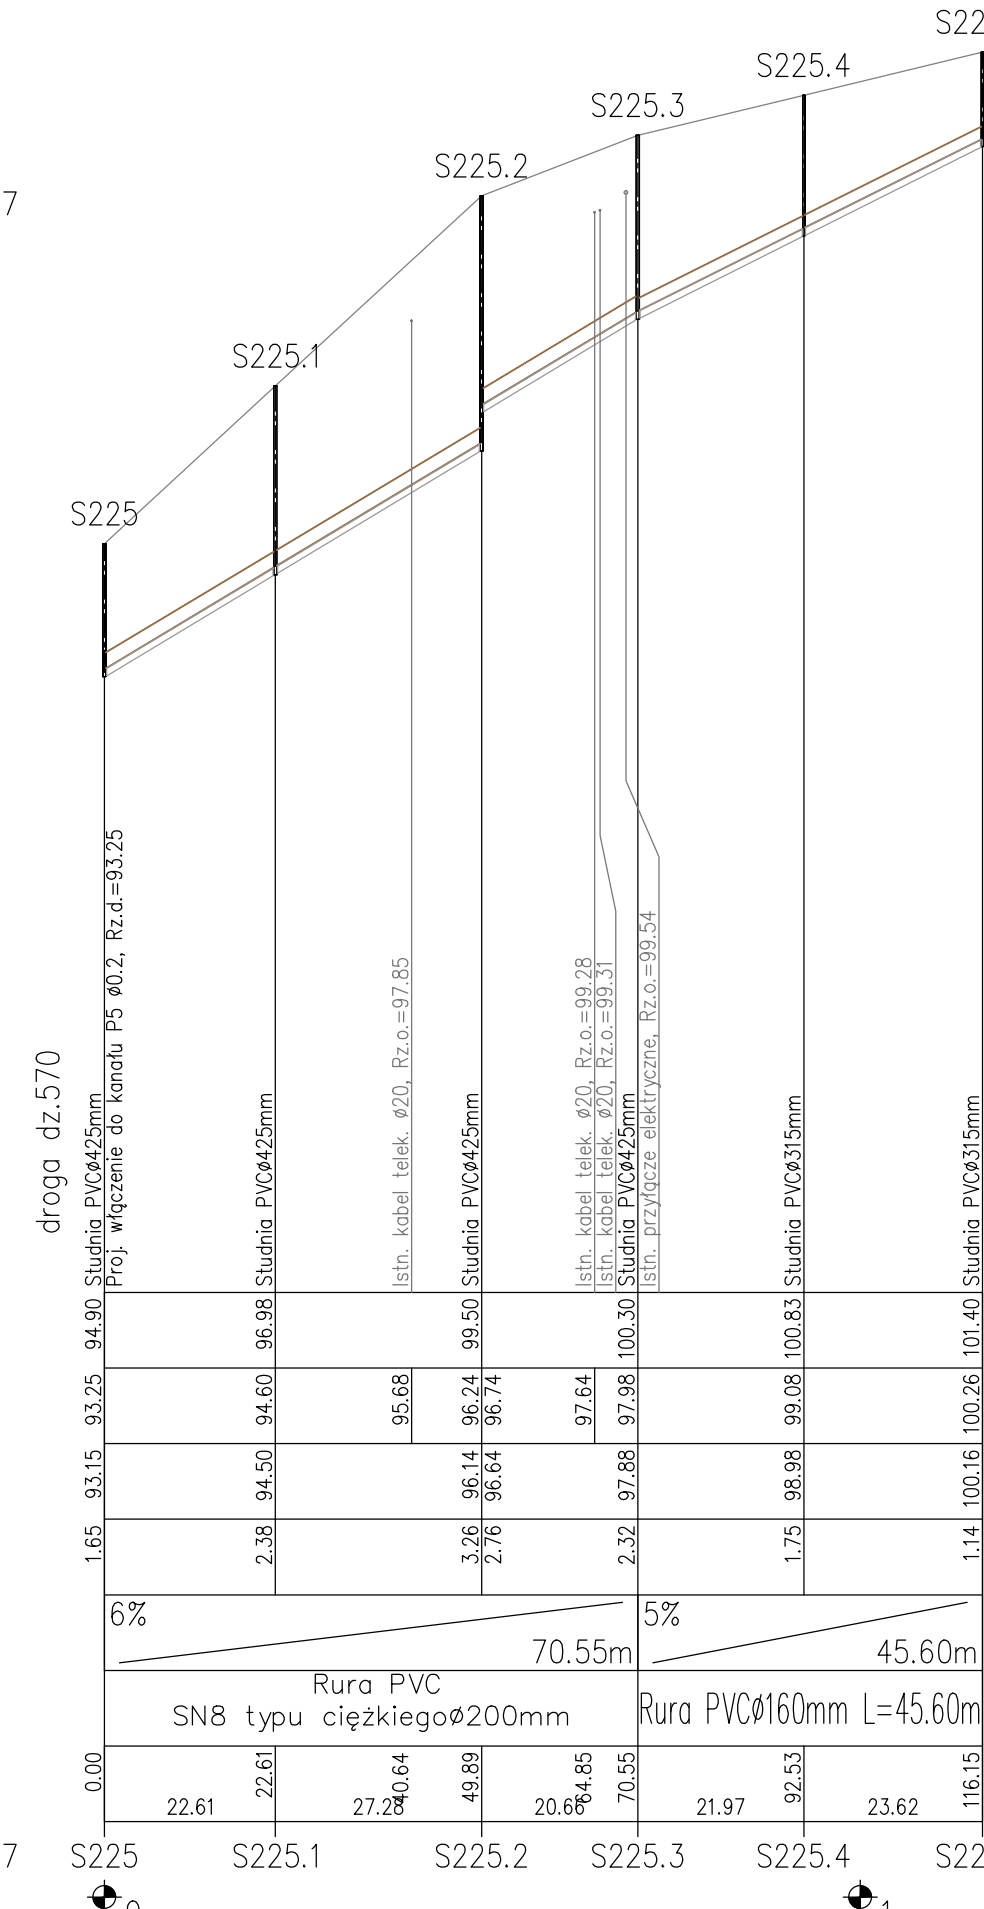
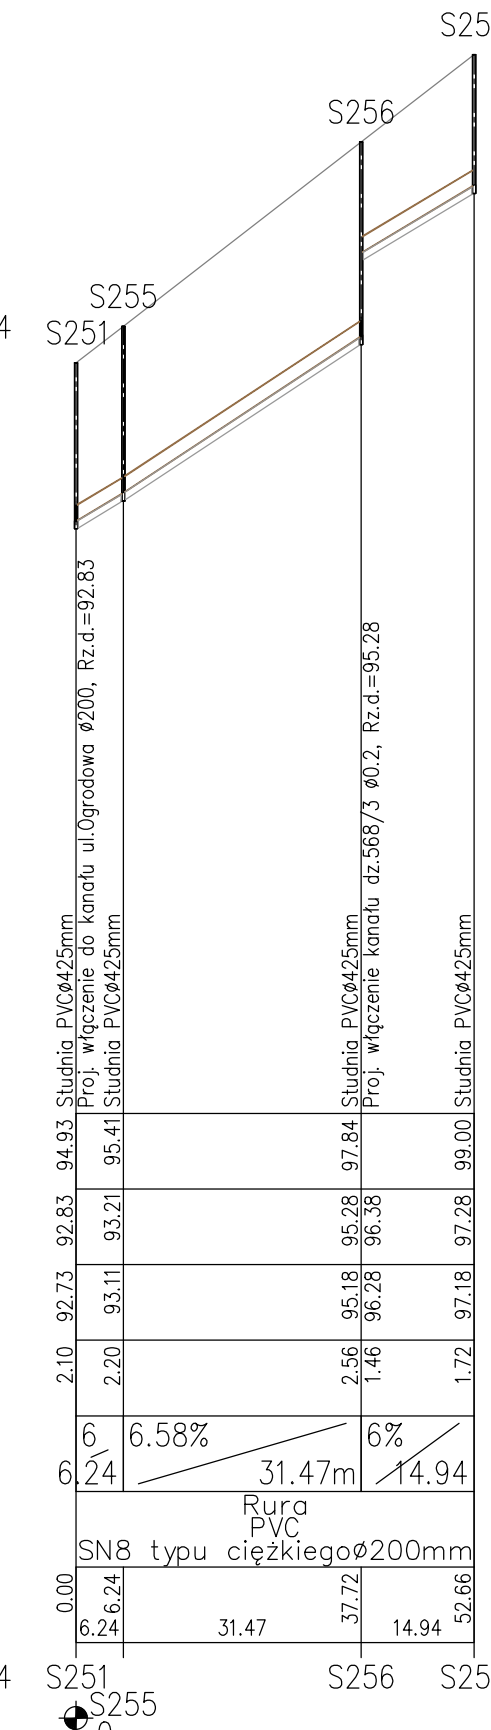
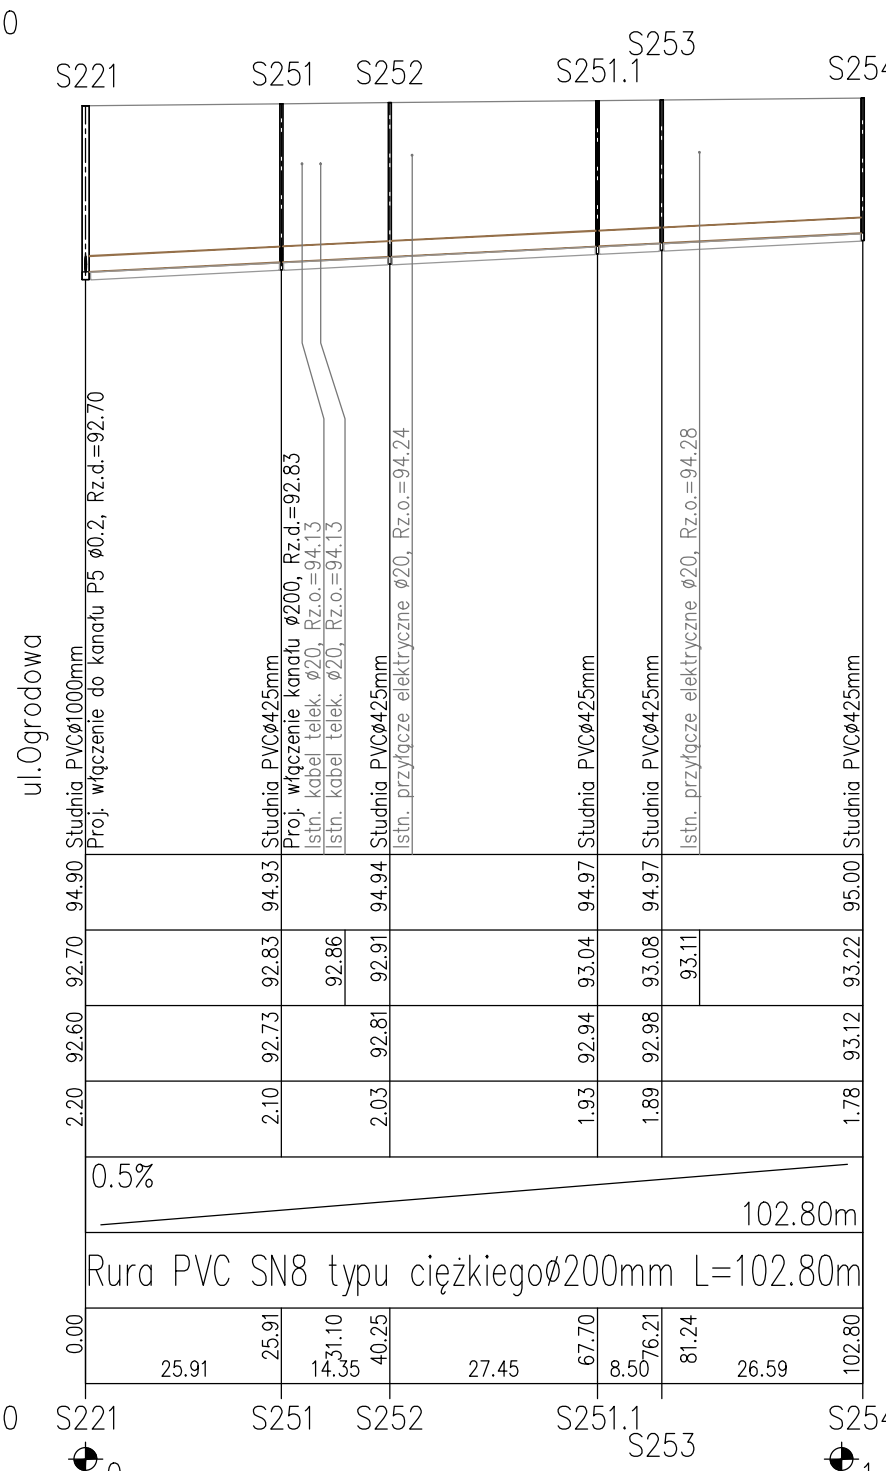
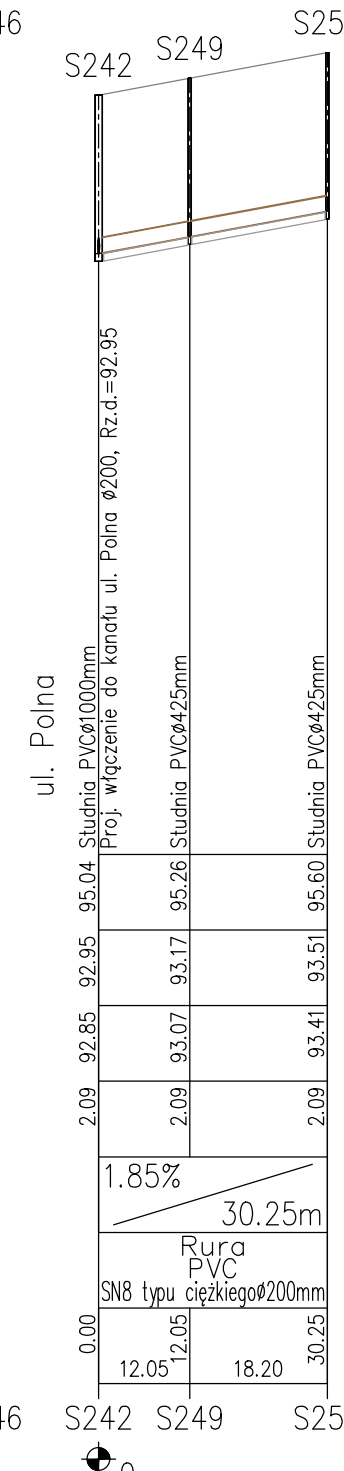


OZNACZENIE PROFILU:
POZIOM PORÓWNAWCZY

USŁUGI PROJEKTOWE PROJ-SAN	
RZĘDNA TERENU ISTN.	ul. Tartaczna Proj. włączenie do kanału ul. Tartaczna Ø200, Rzd.=92.03 Istn. kabel telefon. 92.57
RZĘDNA DNA KANAŁU	94.40 Studnia PVCø1000mm 94.53 Studnia PVCø425mm
RZĘDNA DNA WYKOPU	92.03 92.53
ZACŁĘBIENIE DNA KANAŁU	2.37 91.93 1.87 92.43
SPADKI, DŁUGOŚCI	0.5% 67.82m
ŚREDNICA, MATERIAŁ	Rura PVC SN8 typu ciężkiegoø200mm
ODLEGŁOŚCI	0.00 8.19 43.07 43.07 24.75 67.82
HEKTOMETRY	S422 S429 S430

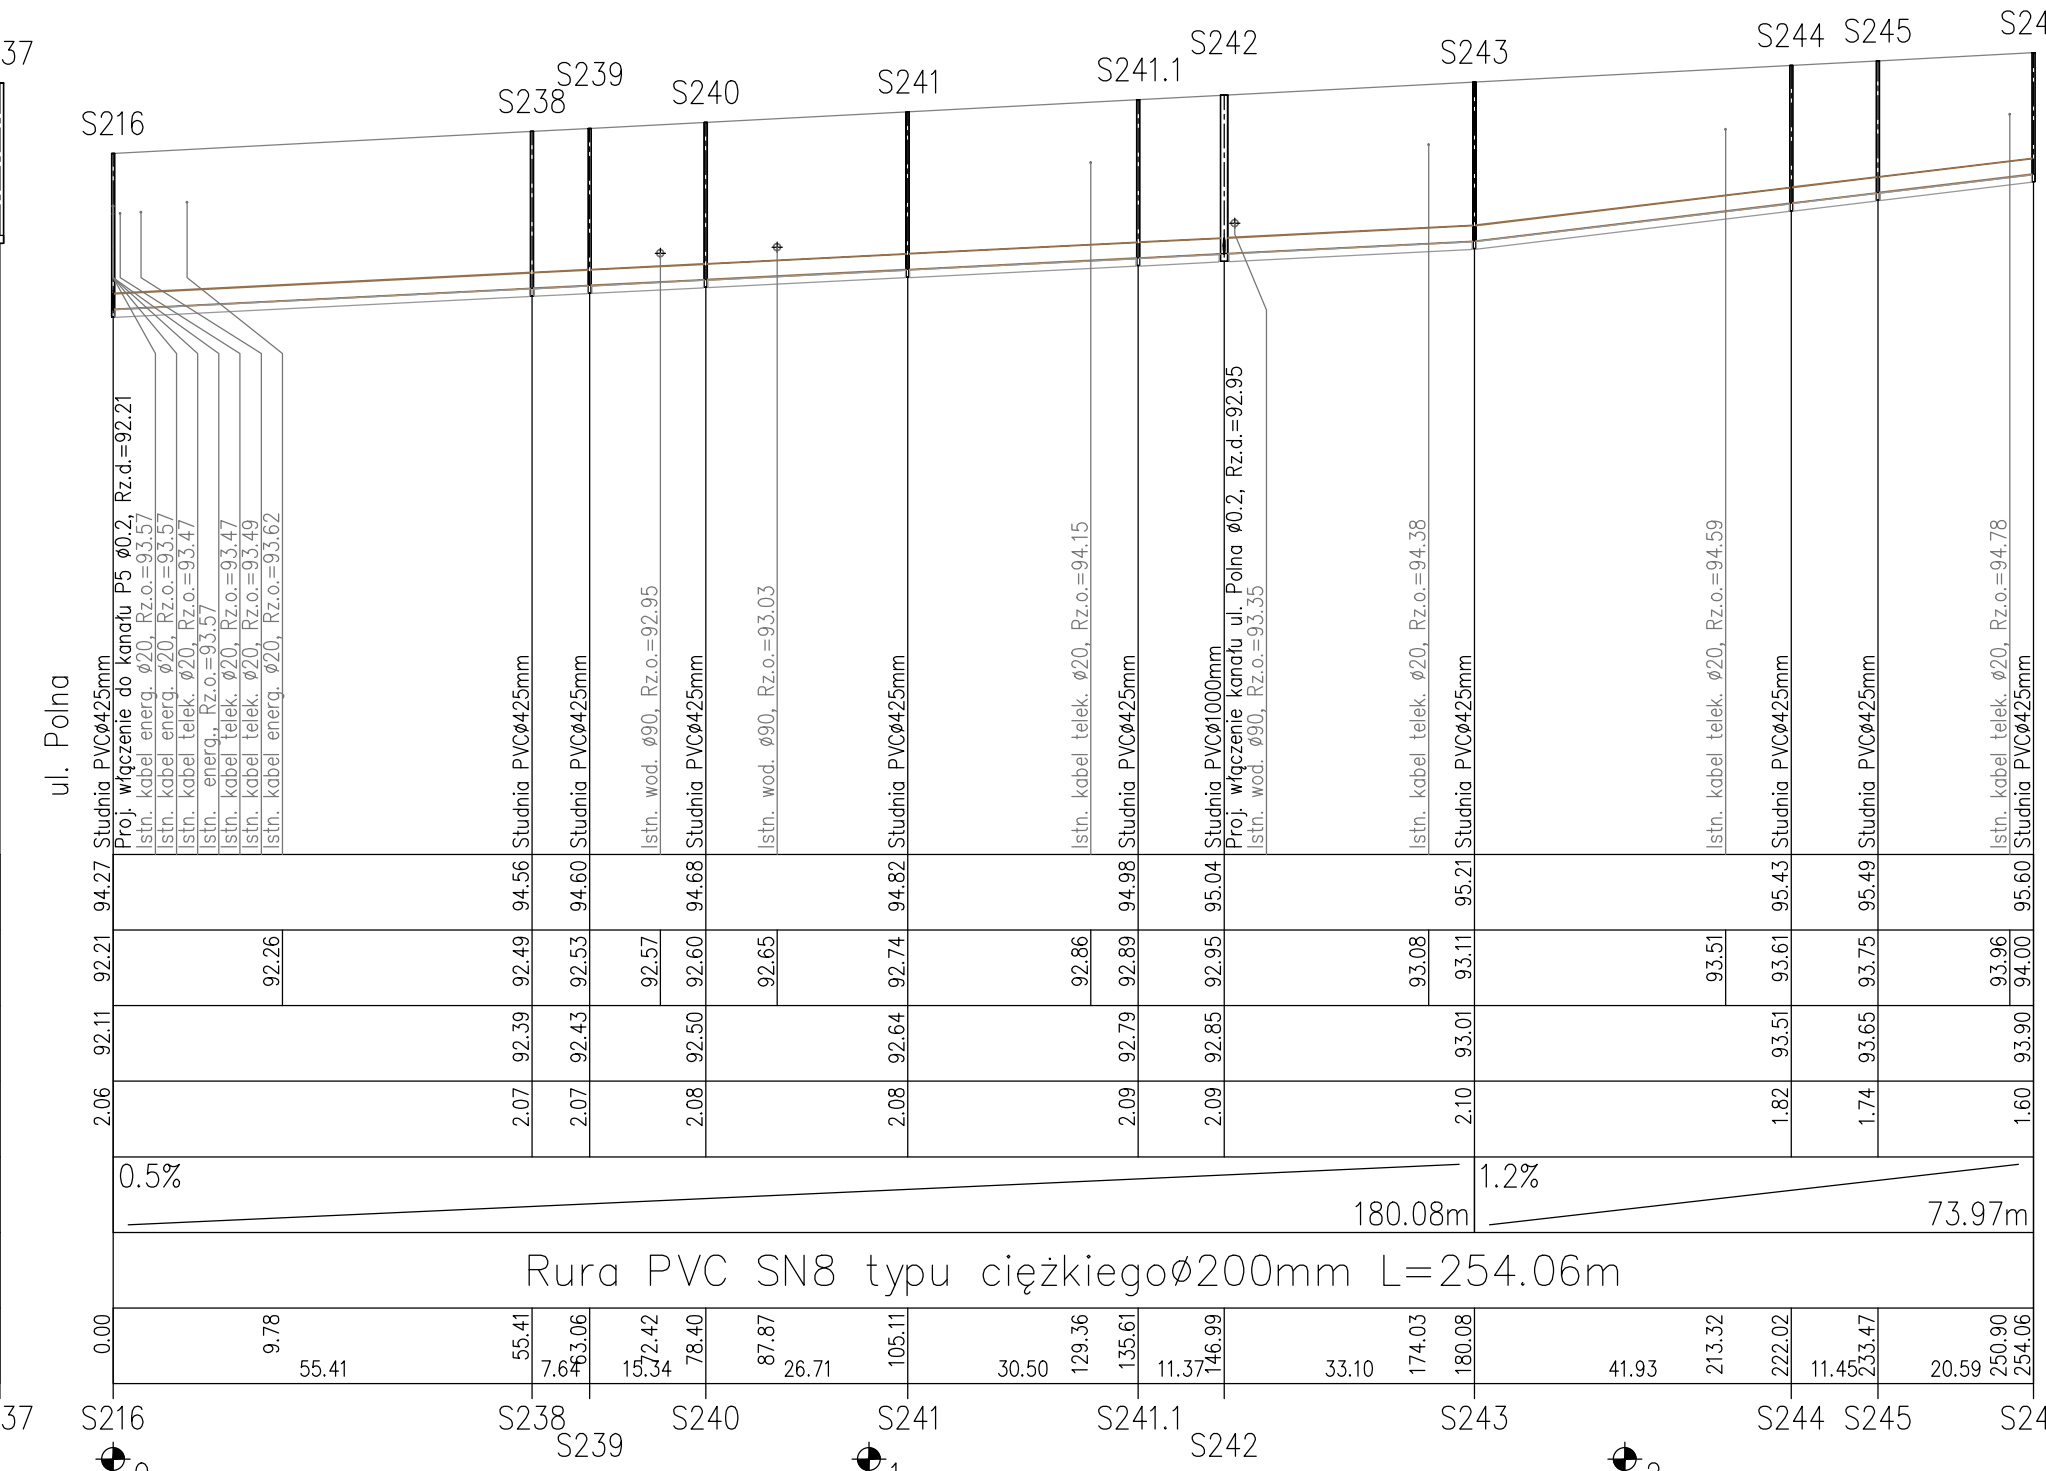

85.00m n.p.m.

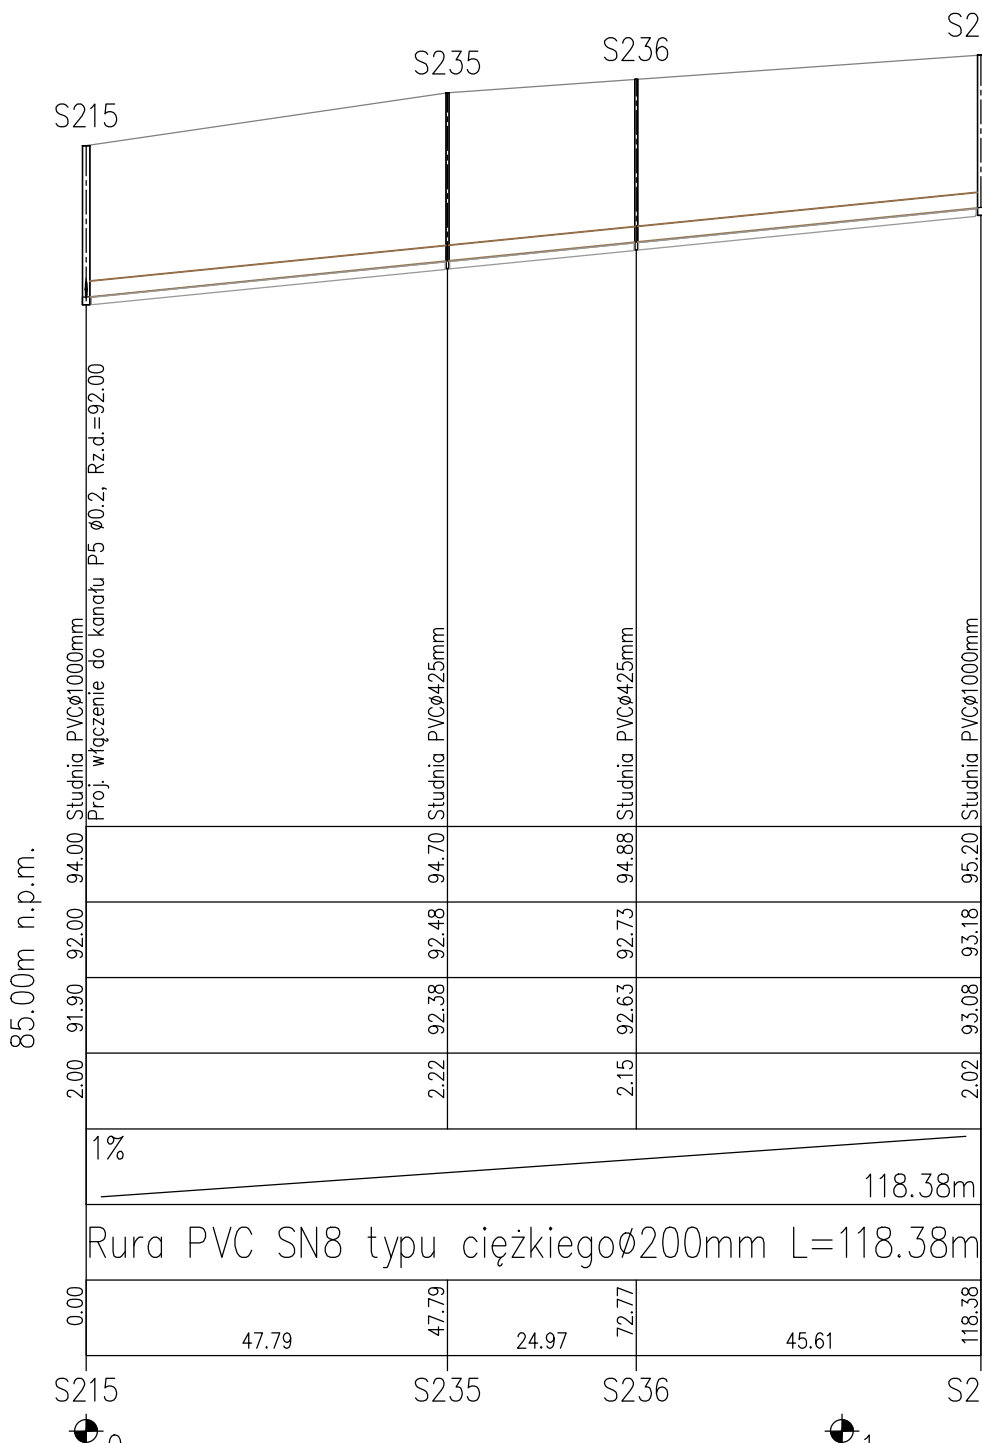

USŁUGI PROJEKTOWE PROJ-SAN		PROJ-SAN	
08-110 SIEDLCE, ul. Ziwiowa 75, tel. 603 570 692		BRANZA: SANIT.	
PROJEKTANT: mgr inż. Jarosław Sikora Upr. nr MAZ/0166/POOS/09 MAZ/IS/0280/06	POCISZ:	TEMAT PROJEKTU: Kanalizacja sanitarna grawitacyjno-ciśnieniowa wraz z przyłączami w miejscowości Stare Bosewo, Kormaciska i Długosiodło	DATA: 11.2014
SPRAWDZAJĄCY: mgr inż. Mariusz Sikora Upr. nr MAZ/0166/POOS/09 MAZ/IS/0483/09	POCISZ:	PROFIL PODŁUŻNY KANALIZACJI SANITARNEJ w ulicy Ogrodowej, Polnej, Tartacznej, drodze nr 570	SKALA: 1:100 1:1000
OPRACOWAŁA: mgr inż. Justyna Bujnowska			NR RYS: 4/9
ADRES OBIEKTU BUDOWLANEGO: Stare Bosewo, Kormaciska, Długosiodło gm. Długosiodło			