
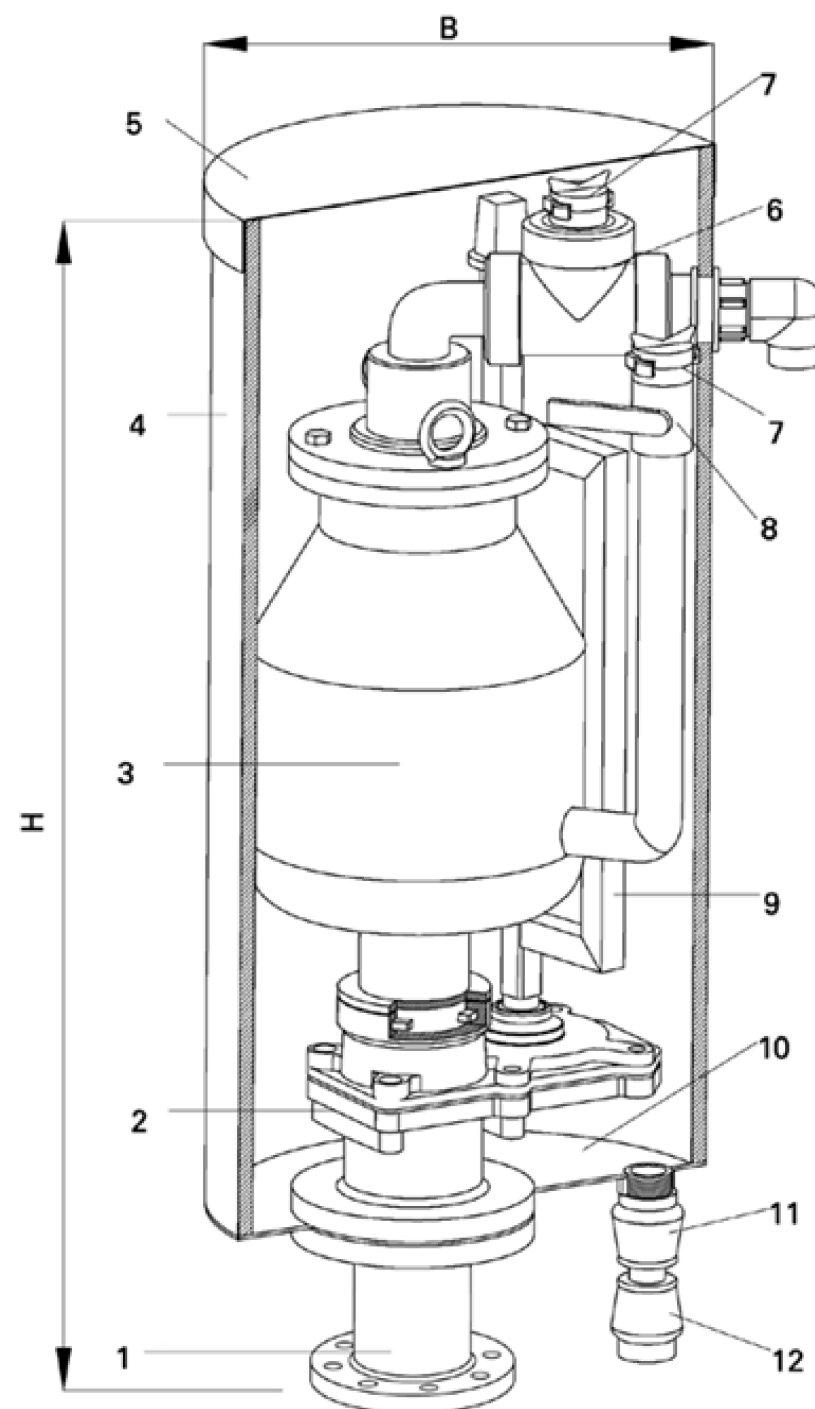


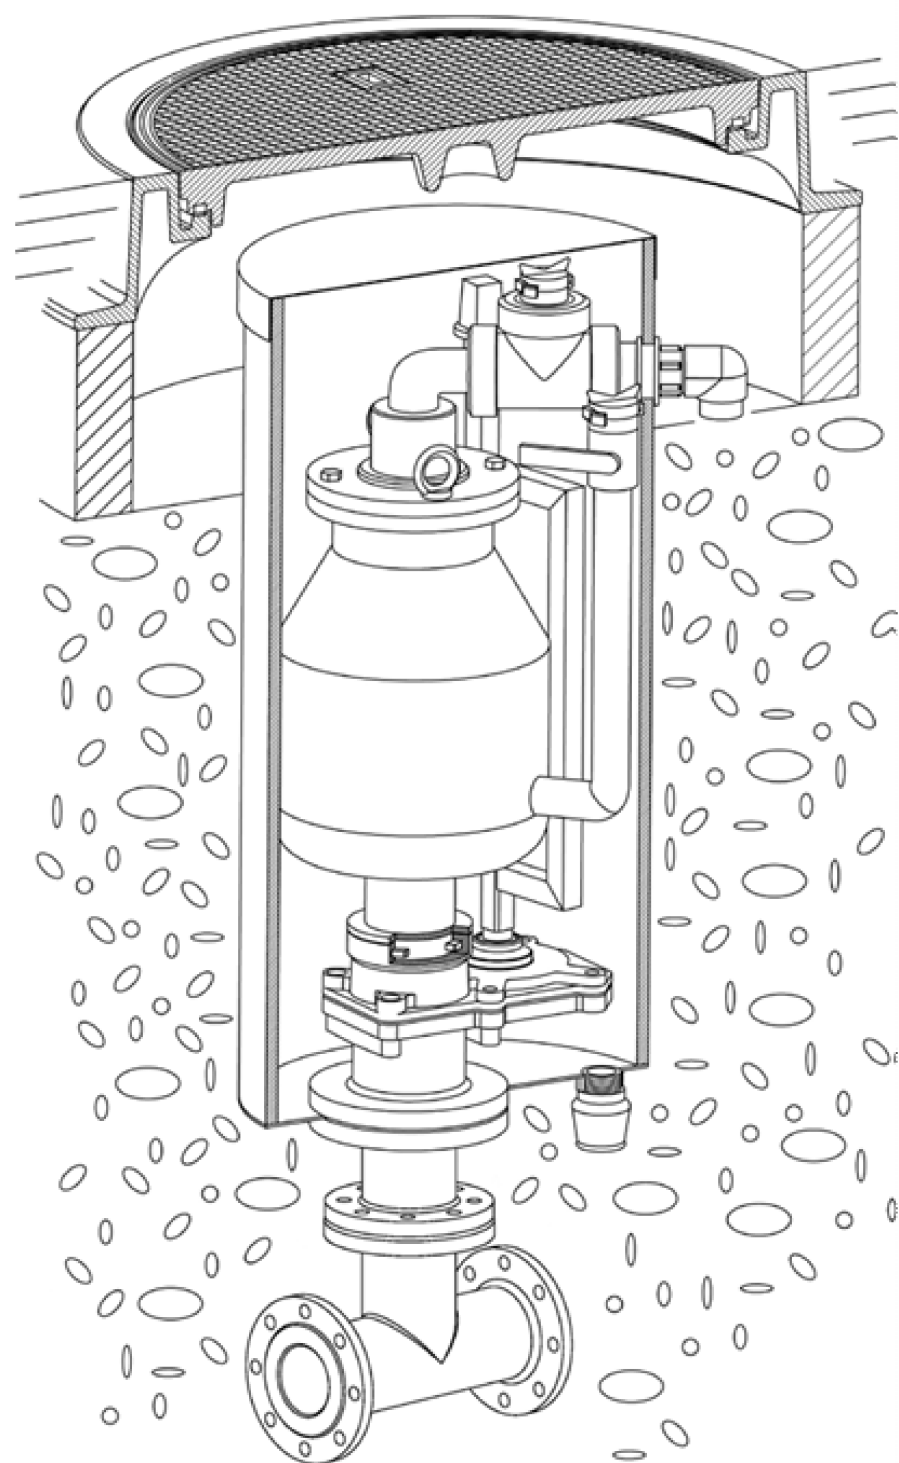

Legenda:

1. Przyłącze DN 80
2. Armatura odcinająca
3. Zawór na- i odpowietrzający epoksydowany
4. Rura osłonowa PE
5. Pokrywa PE
6. Zawór kulowy trój-drogowy PVC
7. Przyłącze do węża
8. Zawór kulowy
9. Trzpień uruchamiający
10. Płyta denną
11. Złączka odwadniająca
12. Złączka zaślepiająca
13. Pokrywa wjazdu z pierścieniem

Wykonanie	Głębokość zabudowy	Wysokość całkowita H	Szerokość całkowita B
końcówka BAIO DN 80	1,25m	1050	455
	1,50m	1300	455
kołnierz DN80	1,25m	975	455
	1,50m	1225	455

USŁUGI PROJEKTOWE		PROJ-SAN		
08-110 SIEDLCE, ul.Żwirowa 75, tel. 603 570 692				BRANŻA: SANIT.
PROJEKTANT: mgr inż. Jarosław Sikora Upr. nr MAZ/0467/POOS/05 MAZ/IS/0280/06	PODPIS:	TEMAT PROJEKTU: Kanalizacja sanitarna grawitacyjno- ciśnieniowa wraz z przyłączami w miejscowości Stare Bosewo, Kornaciska i Długosiodło		DATA: 11.2014
SPRAWDZAJĄCY: mgr inż. Mariola Sikora Upr. nr MAZ/0166/POOS/09 MAZ/IS/0483/09	PODPIS:			SKALA: b.s.
OPRACOWAŁA: mgr inż. Justyna Bujnowska		TEMAT RYSUNKU: Zawór napowietrzająco- odpowietrzający		NR RYS.: 10
ADRES OBIEKTU BUDOWLANEGO Stare Bosewo, Kornaciska, Długosiodło gm. Długosiodło				