


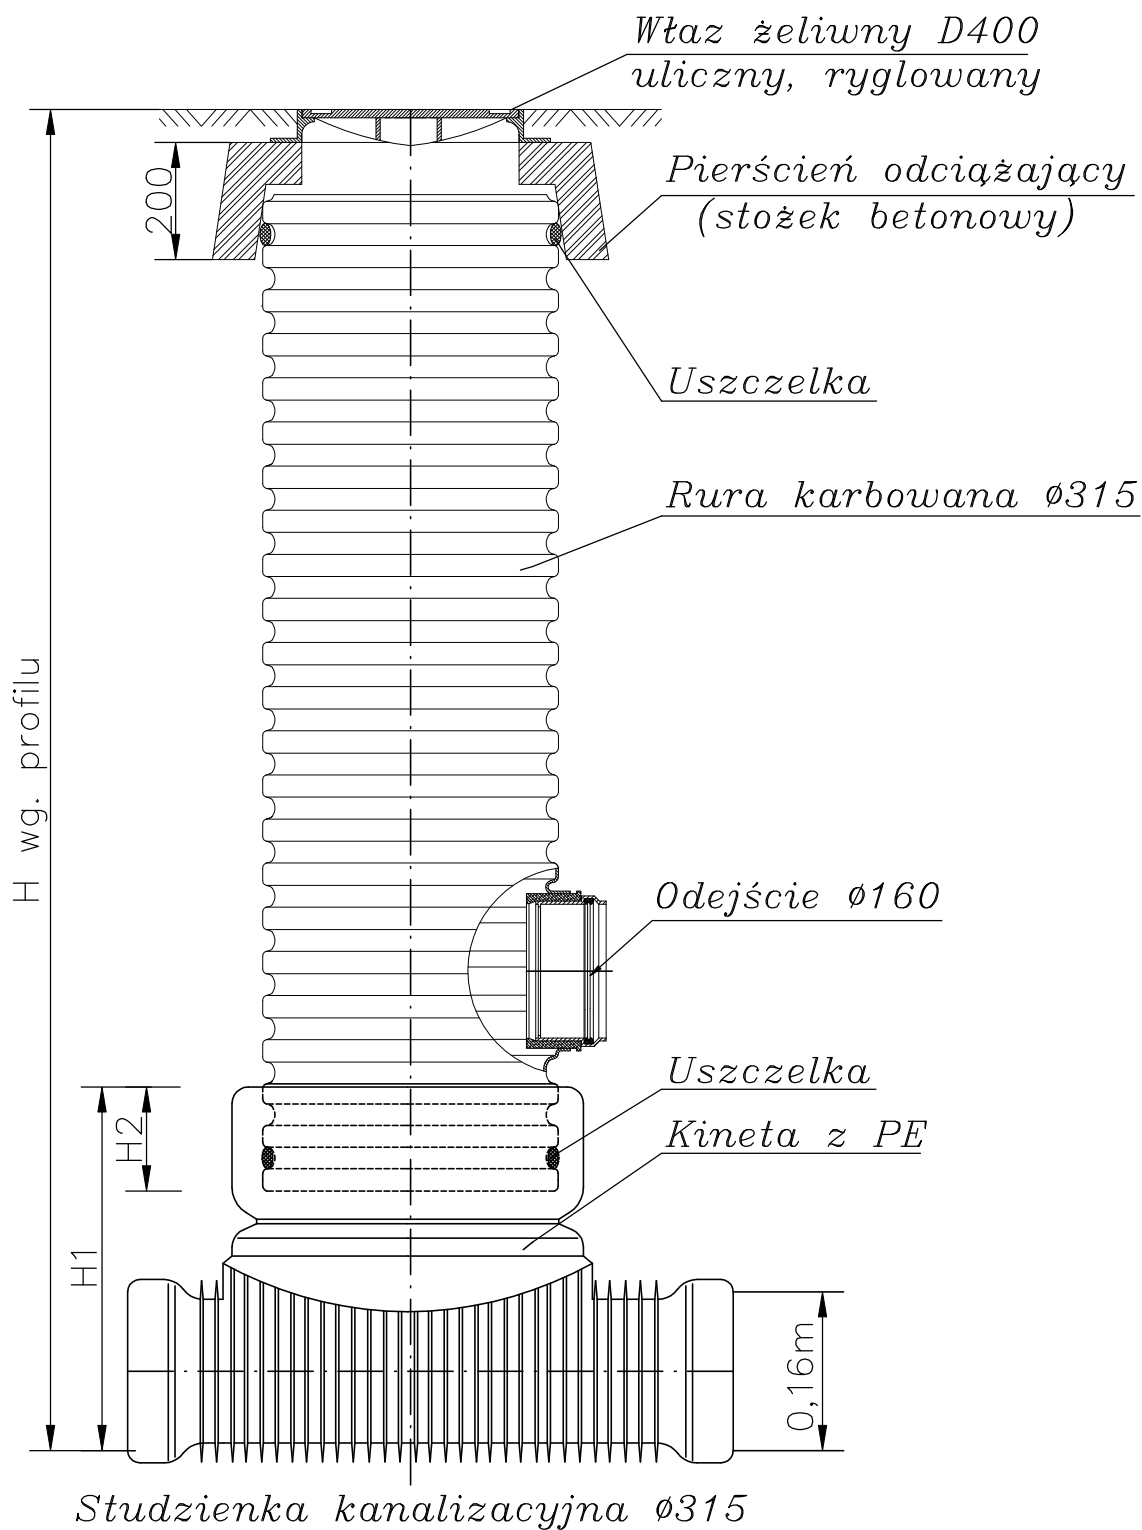

USŁUGI PROJEKTOWE		PROJ-SAN	
08-110 SIEDLCE, ul. Zwirowa 75, tel. 603 570 692			
PROJEKTANT: mgr inż. Jarosław Sikora Upr. nr MAZ/0467/POOS/05 MAZ/IS/0280/06	PODPIS:	TEMAT PROJEKTU: Kanalizacja sanitarna grawitacyjno- ciśnieniowa wraz z przyłączami w miejscowości Stare Bosewo, Kornaciska i Długosiodło	BRANŻA: SANIT.
SPRAWDZAJĄCY: mgr inż. Mariola Sikora Upr. nr MAZ/0166/POOS/09 MAZ/IS/0483/09	PODPIS:		DATA: 11.2014
OPRACOWAŁA: mgr inż. Justyna Bujnowska		TEMAT RYSUNKU: Studnia PVC Ø315mm	SKALA: b.s.
ADRES OBIEKTU BUDOWLANEGO Stare Bosewo, Kornaciska, Długosiodło gm. Długosiodło			NR RYS.: 8