




A. SZCZEGÓŁ POŁĄCZENIA DOJŚCIA PIESZEGO Z BOISKIEM I Z TRAWNIKIEM

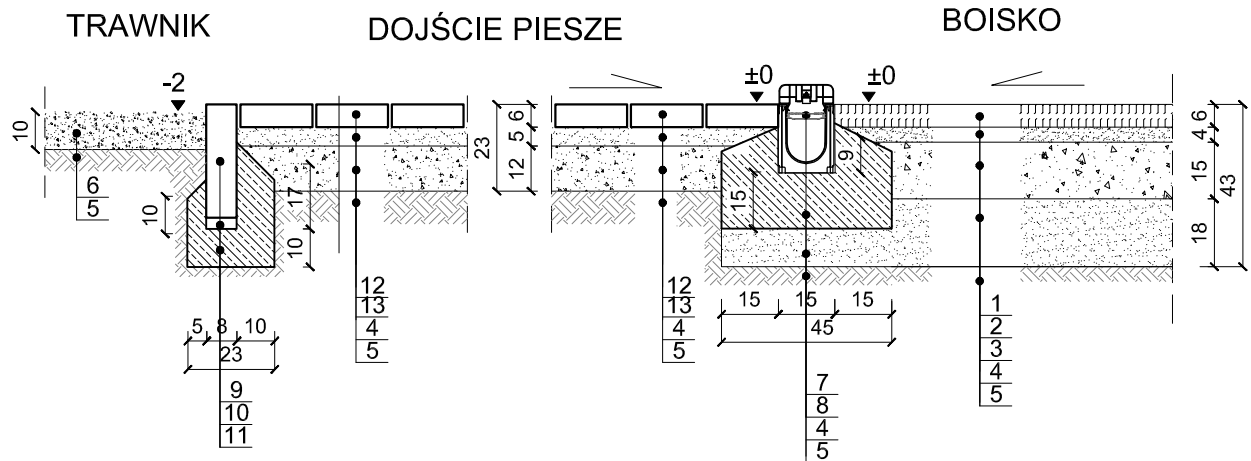

B. SZCZEGÓŁ POŁĄCZENIA BOISKA Z TRAWNIKIEM

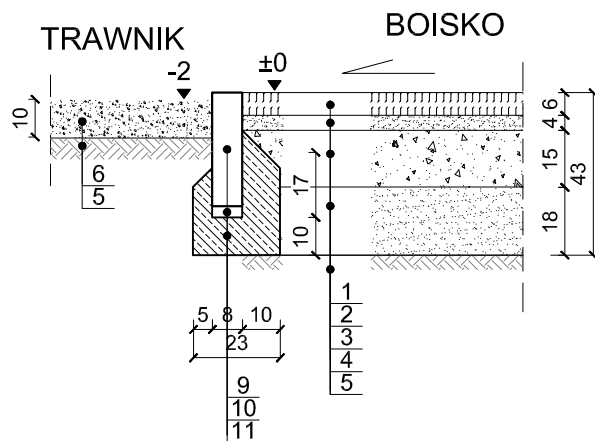

C. SZCZEGÓŁ POŁĄCZENIA NAW. KOMUNIKACJI POJAZDÓW Z TRAWNIKIEM

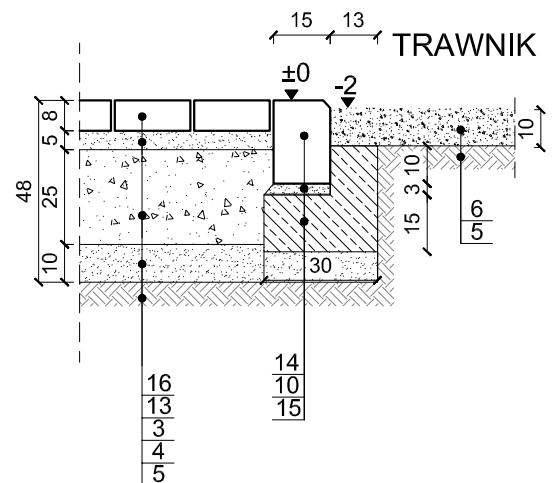

OZNACZENIA:

1. NAWIERZCHNIA TYPU "SZTUCZNA TRAWA"
wys. włókien 50mm zasypała piaskiem kwarcowym i granuletem EPDM
2. WARSTWA WYRÓWNAWCZA Z KLIŃCA KAMIENNEGO grub. 5 cm
frakcja 0-4 mm, zag. do wsk. zag. min 0,99
3. WARSTWA KONSTRUKCYJNA Z KRUSZYWA ŁAMANEGO
frakcja 4-31,5 mm, zag. do wsk. zag. min 0,99
4. WARSTWA ODCINAJĄCA Z PIASKU ŚREDNIEGO
zag. do wsk. zag. min 0,98
5. PODŁOŻE GRUNTOWE (PO WYMIANIE GRUNTÓW NIENOŚNYCH)
zagęszczone do wsk. zag. min 0,97
6. ZIEMIA ROŚLINNA GRUB 10cm
7. KORYTKO LINIOWE [ujęte w branży sanitarnej]
8. ŁAWA Z BETONU KLASY C30/37 XD1 Z OPOREM
wymiary 45x15cm + 17x15cm + 9x15cm
9. OBRZEŻE BETONOWE 8x30 cm
10. PODSYPKA PIASKOWA grub. 3 cm
11. ŁAWA BETONOWA (C8/10) Z OPOREM
wymiary 10x23 + 10x17 + 5x10 cm
12. KOSTKA BETONOWA grub. 6 cm
13. PODSYPKA CEM.-PIASKOWA - zagęszczona mechanicznie
14. KRAWĘŻNIK BETONOWY 15x22cm
15. ŁAWA BETONOWA (C8/10) Z OPOREM
wymiary 15x30 + 13x13 cm
16. KOSTKA BETONOWA BRUKOWA grub. 8 cm

		
OBIEKT BUDOWA BOISKA DO PIŁKI NOŻNEJ WRAZ Z INFRASTRUKTURĄ TOWARZYSZĄCĄ W MIEJSCOWOŚCI DŁUGOSIODŁO, GMINA DŁUGOSIODŁO		
ADRES INWESTYCJI: DŁUGOSIODŁO, DZ. NR 969/12		DATA 2016
PROJEKTANT	mgr inż. Benedykt Kwiatkowski upr. PDL/BD/0802/01 BŁ/204/89	PODPIS
OPRACOWAŁ	mgr inż. Tomasz Knapp	
NAZWA	PRZEKROJE KONSTRUKCYJNE NAWIERZCHNI	SKALA 1:20
FAZA	MATERIAŁY DO ZGŁOSZENIA	NR RYS. 2D