


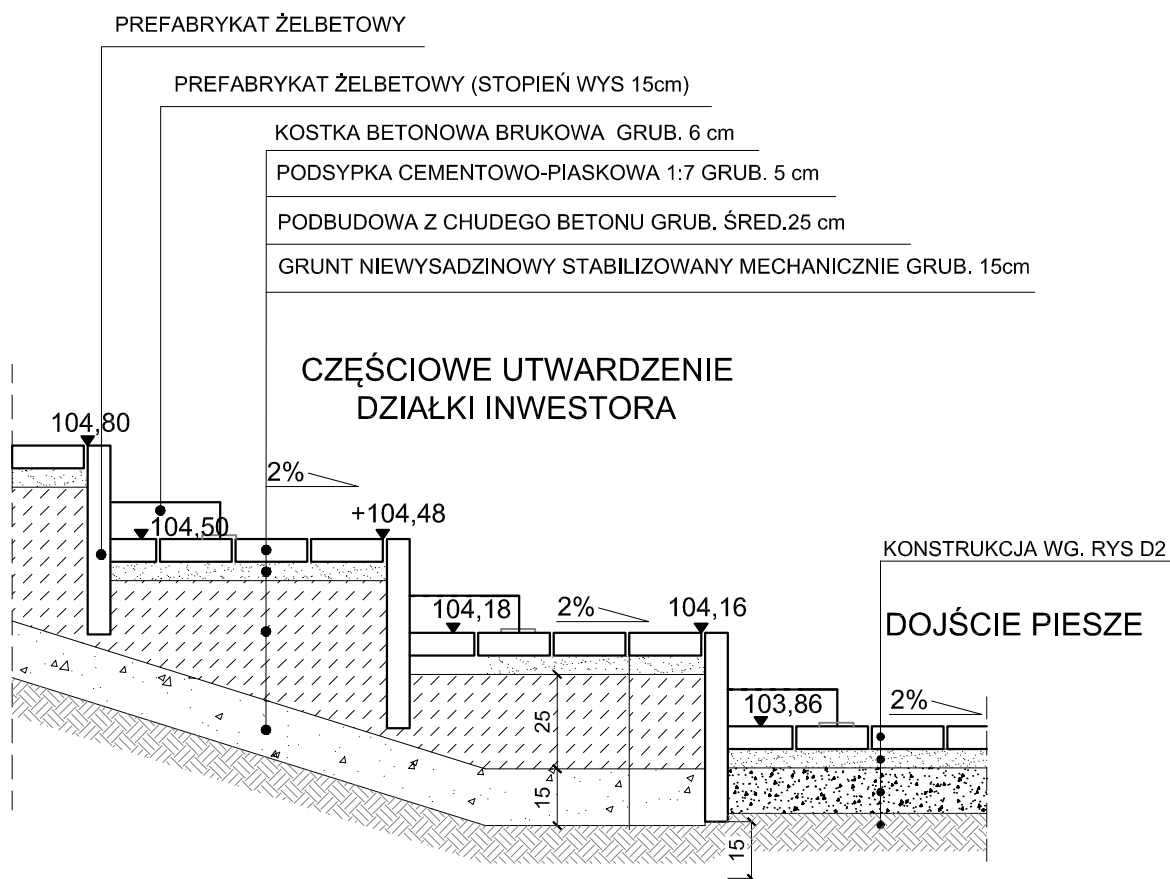

PRACOWNIA ARCHITEKTURY
PROJEKT

OBIEKT

**BUDOWA BOISKA DO PIŁKI NOŻNEJ
WRAZ Z INFRASTRUKTURĄ TOWARZYSZĄCĄ
W MIEJSCOWOŚCI DŁUGOSIODŁO, GMINA
DŁUGOSIODŁO**

ADRES INWESTYCJI:
DŁUGOSIODŁO, DZ. NR 969/12

DATA
2016

PROJEKTANT

mgr inż. Benedykt Kwiatkowski
upr. PDL/BD/0802/01 BŁ/204/89

PODPIS

OPRACOWAŁ

mgr inż. Tomasz Knapp

NAZWA

RYSUNEK SZCZEGÓŁOWY
SCHODÓW TERENOWYCH

SKALA
1:20

FAZA

MATERIAŁY DO ZGŁOSZENIA

NR RYS.
3D