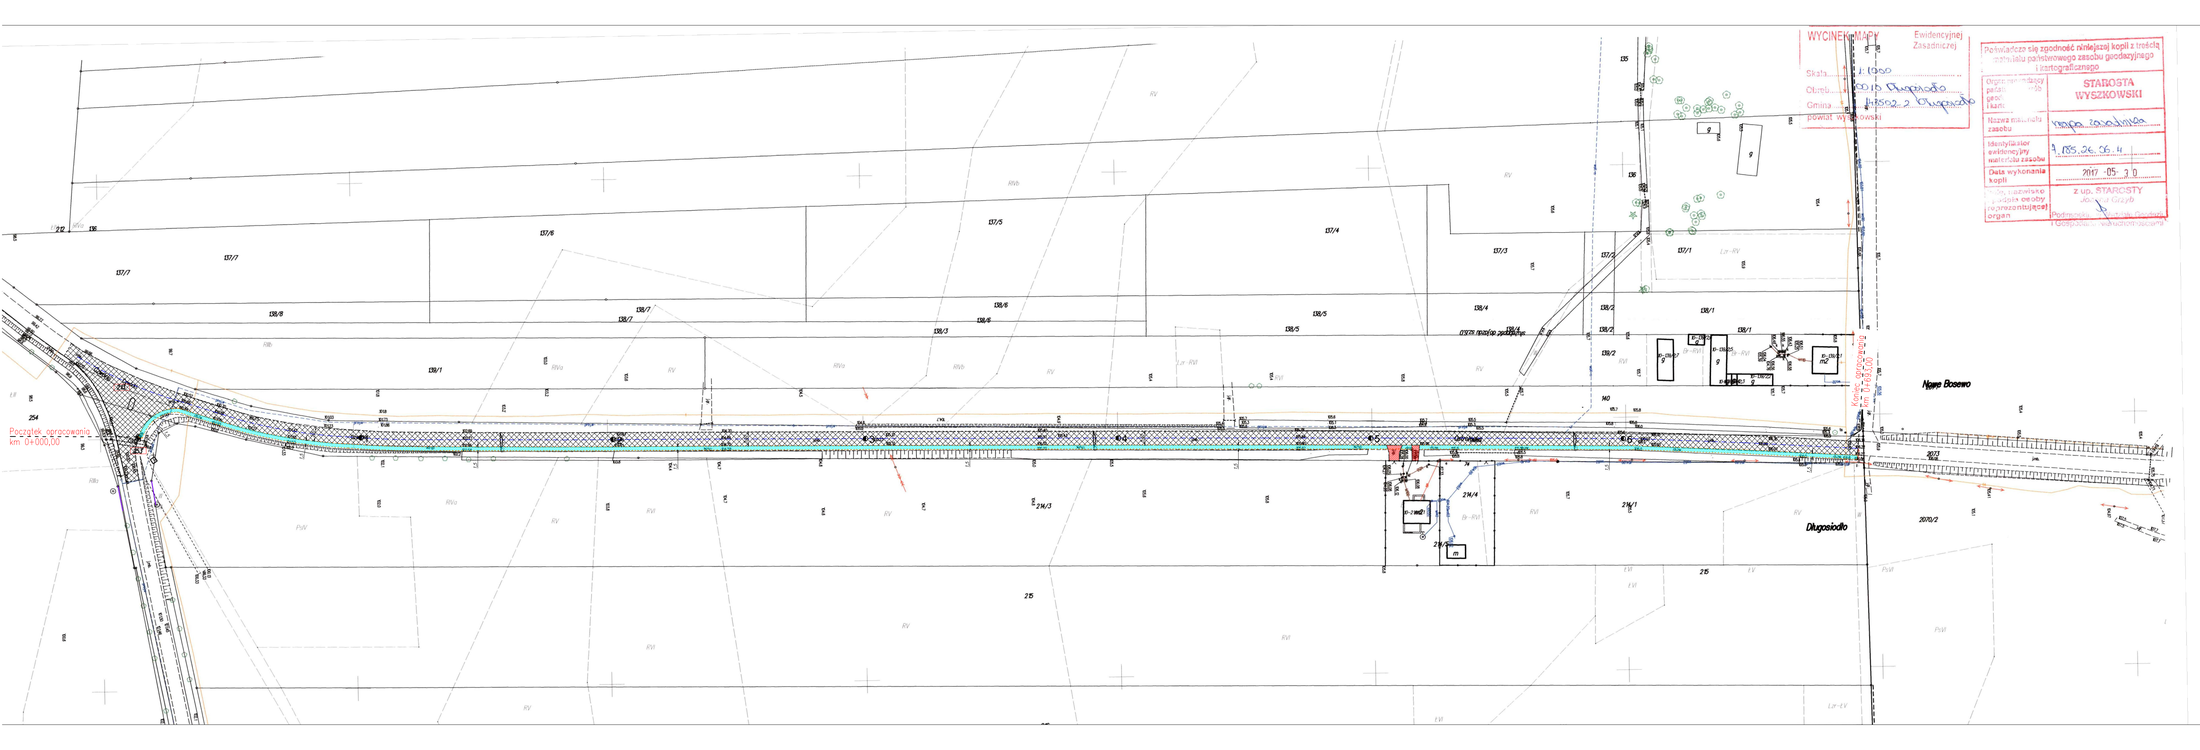

LEGENDA

PROJEKTOWANE

- Oś jezdni bitumicznej drogi powiatowej Nr4401W
- Projektowana krawędź jezdni bitumicznej
- Projektowana krawędź utwardzonego pobocza bitumicznego
- Projektowana nawierzchnia bitumiczna

ISTNIEJĄCE

- Istniejąca nawierzchnia bitumiczna
- Istniejąca nawierzchnia z betonowej kostki brukowej

Jednostka projektująca:	"DAM Projekt" P.P.W. Dróg i Mostów Leszek Chmielewski 07-410 Ostrołęka ul. J. Wybickiego 20 kom. 0608-35-88-77 NIP 758-146-34-54 Regon 550744766		
Inwestor:	Wójt Gminy Długosiodło	**Branża:**	Drogowa
Nazwa obiektu:	Utwardzone pobocze przy drodze powiatowej Nr 4401W w miejscowości Długosiodło.	**Stadium:**	P.B.W.
Lokalizacja:	Droga powiatowa 4401W w miejscowości Długosiodło - ul. Ostrołęcka	**Skala:**	1:1000
Temat:	Remont utwardzonego pobocza przy drodze powiatowej Nr 4401W w miejscowości Długosiodło - ul. Ostrołęcka	**Data:**	05.06.2017 r.
Nazwa rysunku:	PROJEKT ZAGOPODAROWANIA TERENU	**Rys nr:** 2	**Stron:** 1

ZESPÓŁ PROJEKTOWY

Funkcja	Imię i nazwisko	Nr uprawnień	Podpis
k. drogowa projektant	mgr inż. Leszek Chmielewski	66/94/Os	