



PRZEKRÓJ NORMALNY  
W KM 0+000,00 - 1+057,00  
SKALA 1:50

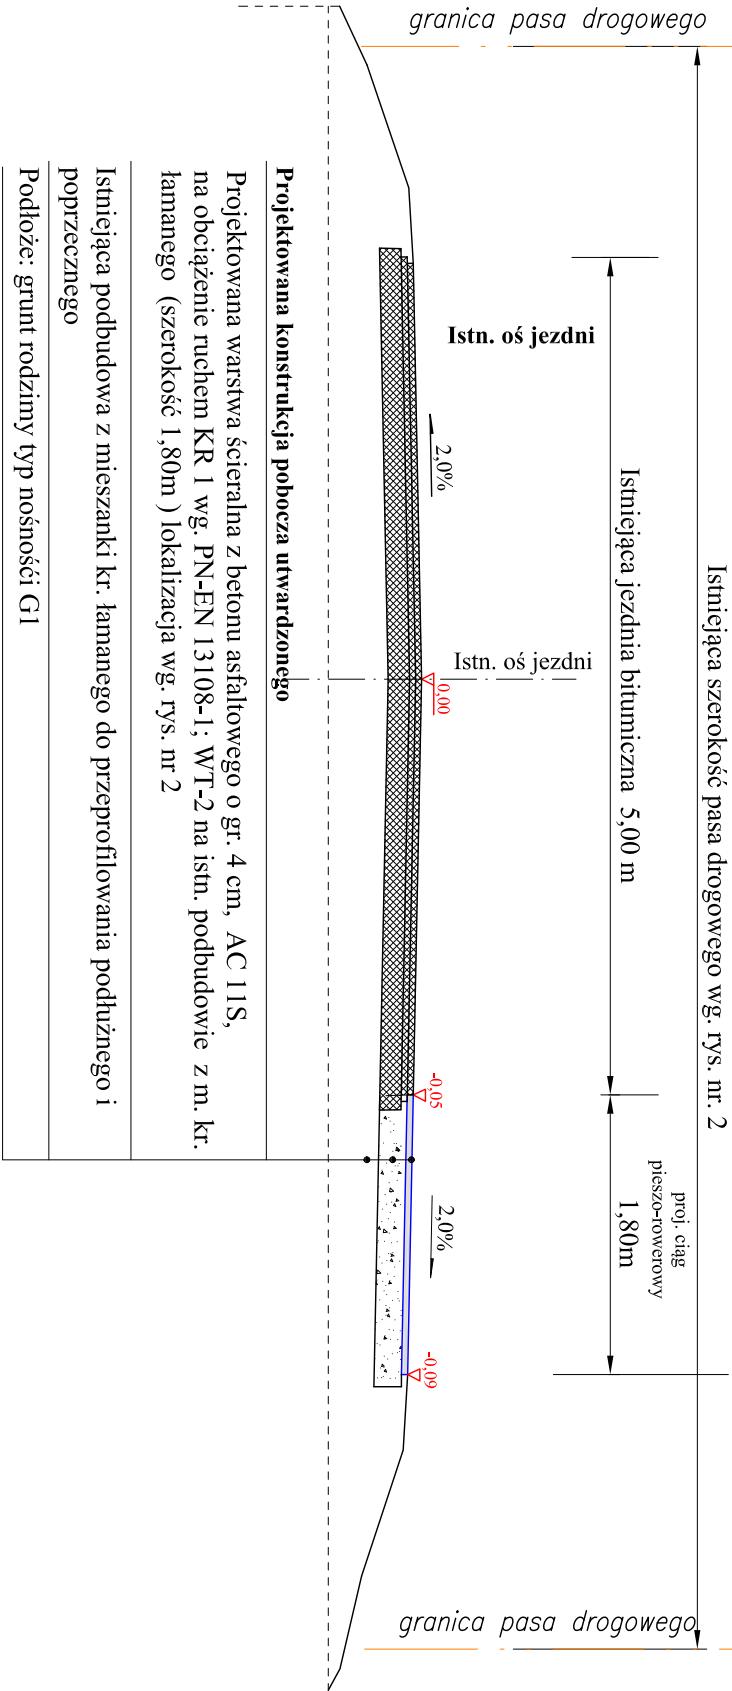

PRZEKRÓJ NORMALNY  
W KM 1+057,00 - 2+030,00

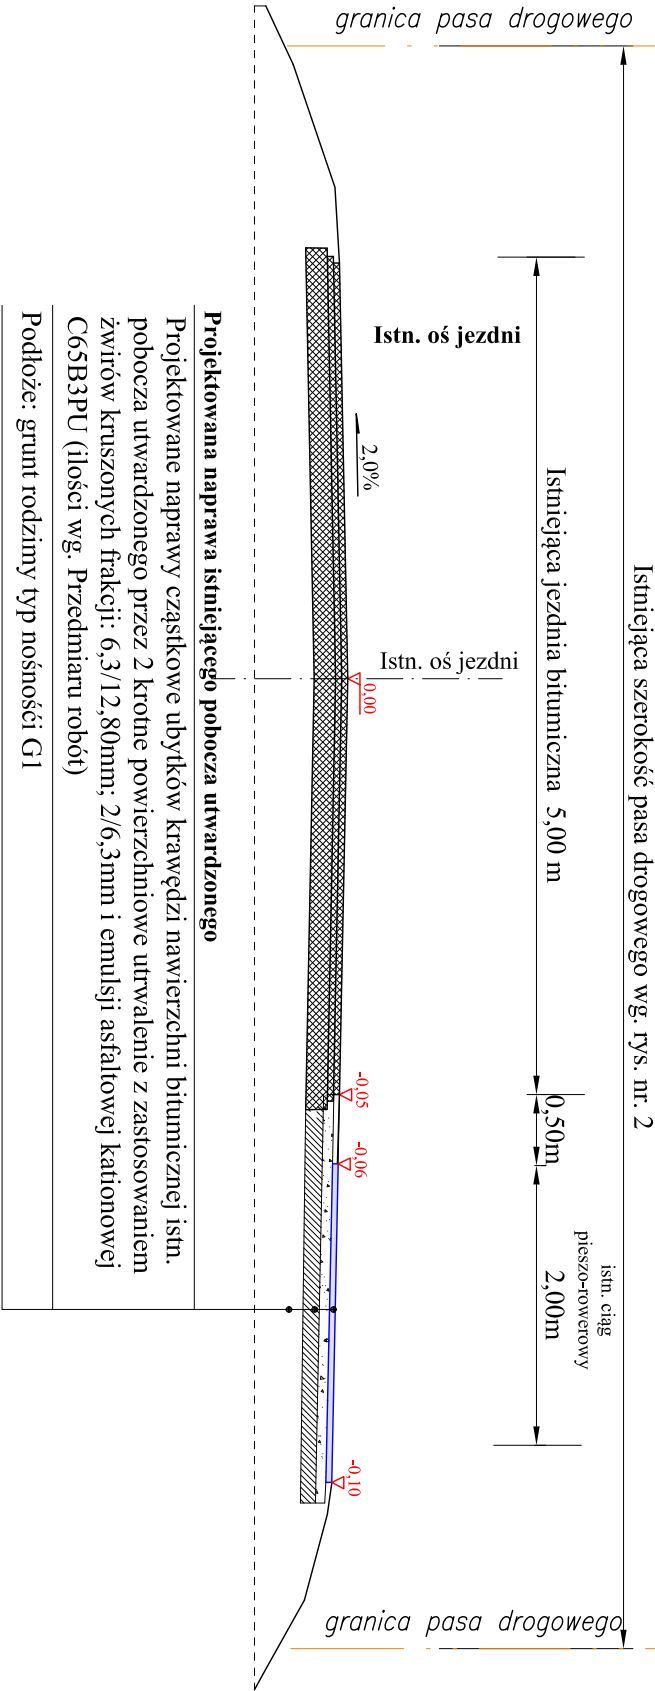

Jednostka projektująca: "DiM Projekt" P.P. W. Droóg i Mostów Leszek Cimniewski 07-410 Ostrołęka ul. J. Wybickiego 20 kom. 0608-35-88-77 NIP 758-146-34-54 Regon 550744766			
Investor:	Wójt Gminy Długosiodło	Branża:	Drogowa
Nazwa obiektu:	Pobocze utwardzone przy drodze powiatowej Nr 2648W na odcinku Stare Bosewo - Chrzczańska Włoszcianańska	Stadium:	P.B.W.
Lokalizacja:	Droga powiatowa Nr 2648W na odcinku Stare Bosewo - Chrzczańska Włoszcianańska	Skala:	1:50
Temat:	Remont utwardzonego pobocza przy drodze powiatowej Nr 2648W na odcinku Stare Bosewo - Chrzczańska Włoszcianańska	Data:	05.06.2017 r.
Nazwa rysunku:	PRZEKROJE NORMALNE	Rys nr:	3
ZESPÓŁ PROJEKTOWY			
Funkcja	Imię i nazwisko	Nr uprawnień	Podpis
b. drogowa projektant	mgr inż. Leszek Cimniewski	66/94/Os	