


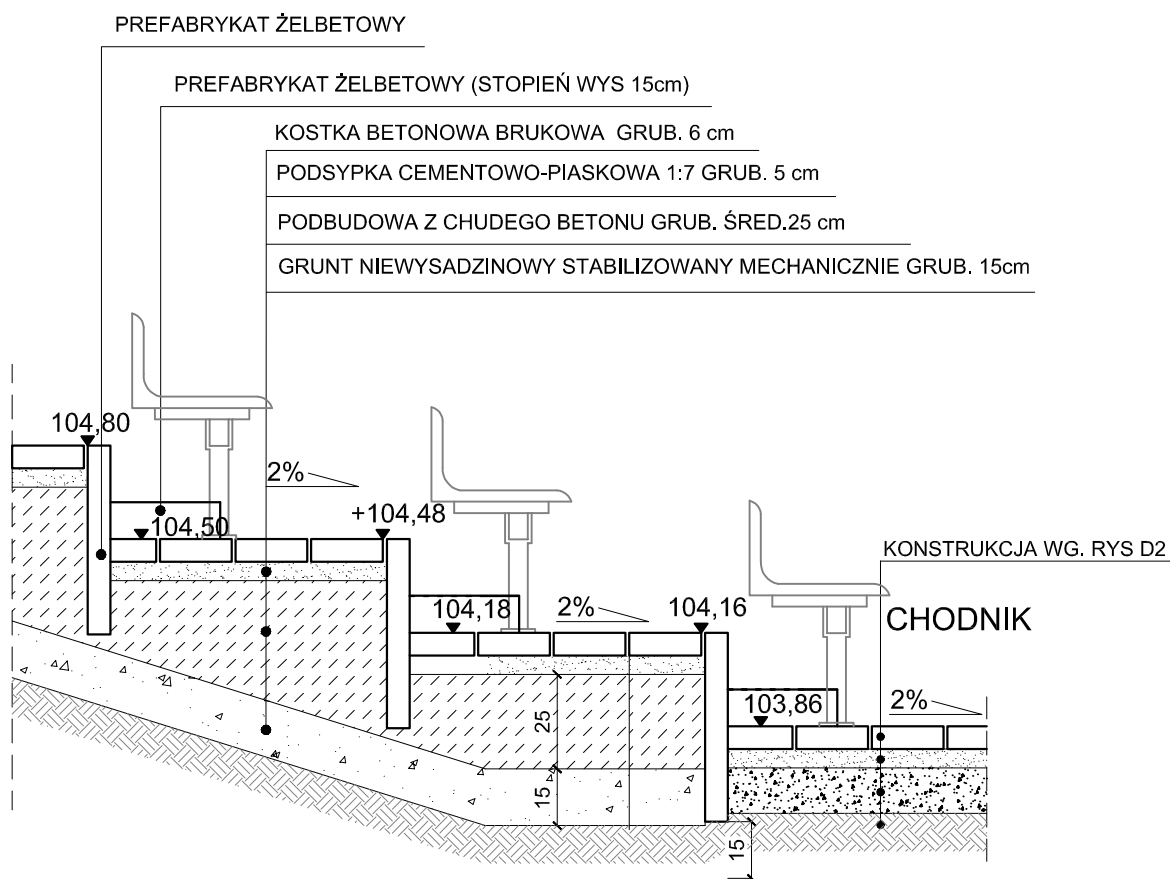

PRACOWNIA ARCHITEKTURY

mDOM

PROJEKT

OBIEKT

BUDOWA BOISKA DO PIŁKI NOŻNEJ ORAZ BIEŻNI
OKÓLNEJ WRAZ Z INFRASTRUKTURĄ
TOWARZYSZĄCĄ W MIEJSCOWOŚCI DŁUGOSIODŁO,
GMINA DŁUGOSIODŁO

ADRES INWESTYCJI:
DŁUGOSIODŁO, DZ. NR 969/12

DATA
05.09.2016

PROJEKTANT

mgr inż. Benedykt Kwiatkowski
upr. PDL/BD/0802/01 BŁ/204/89

PODPIS

SPRAWDZAJĄCY

mgr inż. Krzysztof Szmidt
upr. PDL/BD/1494/01 BŁ/31/90

OPRACOWAŁ

mgr inż. Tomasz Knapp

NAZWA

RYSUNEK SZCZEGÓŁOWY TRYBUN

SKALA
1:20

FAZA

PROJEKT WYKONAWCZY

NR RYS.
3D