

A-A

W=1,4
Wr=4,3
N=0,8

B-B

W=46
Wr=9,8
N=6,2

C-C


W=49,6
Wr=10
N=6,5

D-D

W=47,5
Wr=29
N=15,3

E-E

W=36,3
Wr=30,7
N=15,3

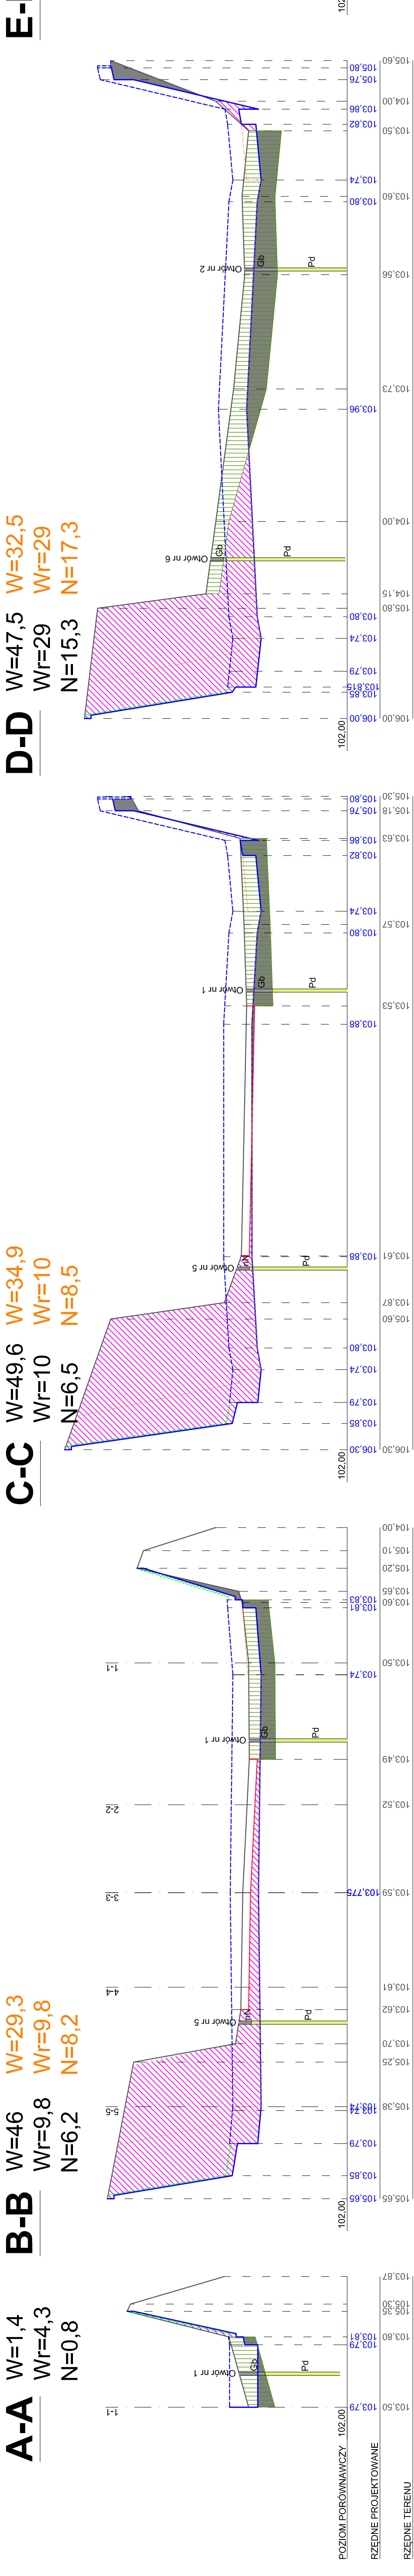

F-F

W=41,2
Wr=29,3
N=20,1

G-G

W=46,6
Wr=28
N=25,1

H-H

W=54
Wr=29
N=22,7

I-I


W=0
Wr=5,6
N=7

J-J

W=0
Wr=5,4
N=7

2-2

W=0
Wr=5
N=4

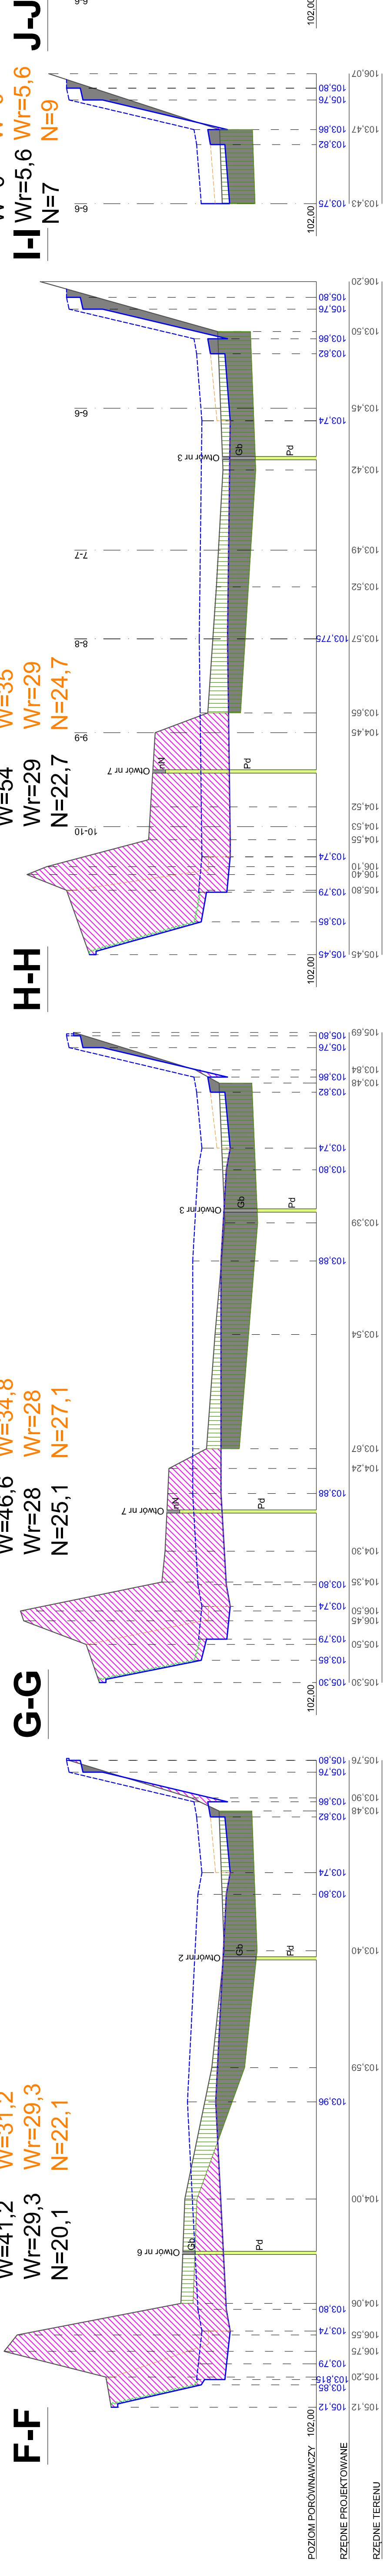

3-3

W=12,8
Wr=0
N=0

4-4

W=14,5
Wr=0
N=0

5-5

W=36,6
Wr=0
N=0

6-6

W=0
Wr=11,6
N=14,1

7-7

W=0
Wr=11,6
N=16,1

8-8

W=8
Wr=12,8
N=0,6

9-9


W=42
Wr=0
N=0

10-10

W=52,2
Wr=0
N=0

10-10

W=44,3
Wr=0
N=0

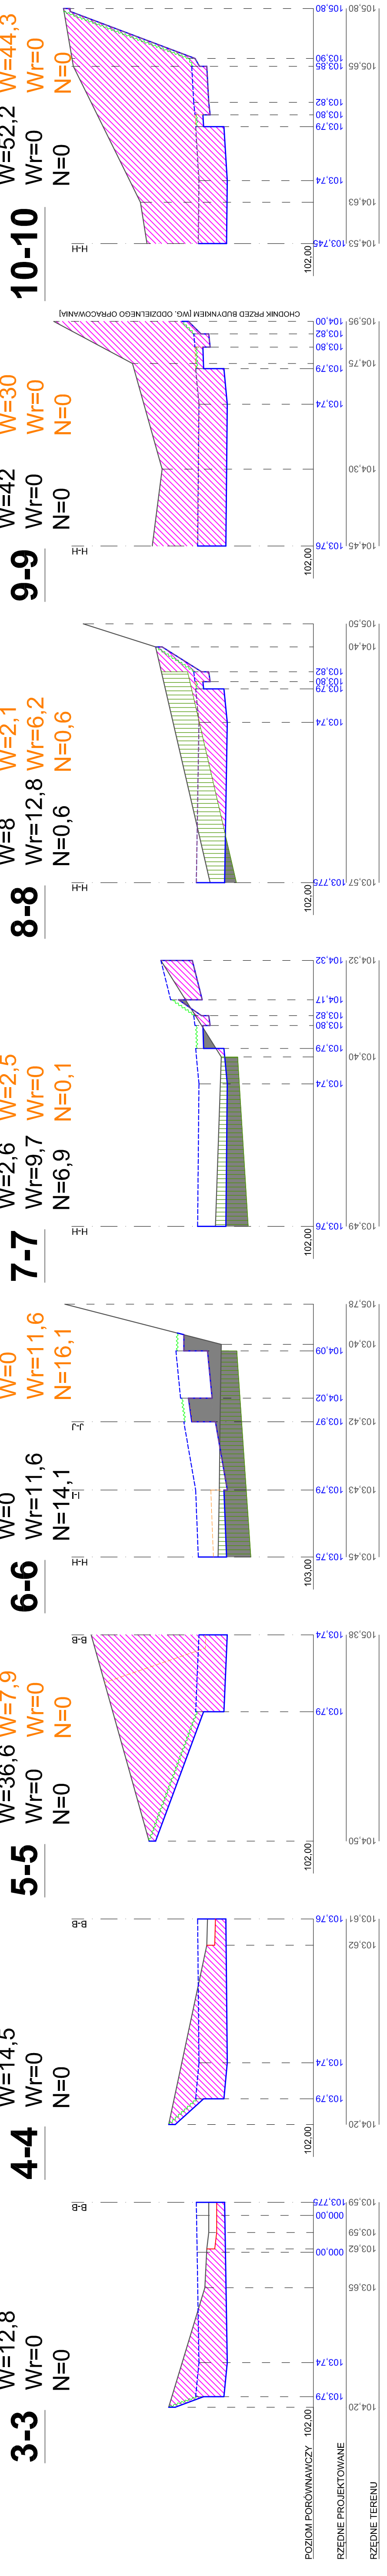

- LEGENDA
- istn. teren
 - proj. teren
 - dro. koryta [ETAP 1]
 - zbiorniki
 - rozbiórki
 - proj. trawnik
 - dro. koryta
 - wykop
 - nasyp
 - zbiorniki ziemi roślinnej
- wartość robót ziemnych ogółem
W=0
Wr=0
N=0
- wartość robót ziemnych ogółem
W=0
Wr=0
N=0

PRACOWNIA ARCHITECTURY m2m	PROJEKT		
	BUDOWA BOISKA DO PIŁKI NOŻNEJ ORAZ BIEŻNI OKÓLNEJ WRAZ Z INFRASTRUKTURĄ TOWARZYSZĄCĄ W MIEJSCOWOŚCI DŁUGOSIÓDŁO, GMINA DŁUGOSIÓDŁO		
OBIEKT			
ADRES INWESTYCJI	DATA		
ADRES INWESTYCJI	05.02.2016		
PROJEKTANT	mgr inż. Bartłomiej Kwikłowski		
SPRAWDZAJĄCY	mgr inż. Krzysztof Szmidt		
OPRACOWAŁ	mgr inż. Tomasz Knap		
NAZWA	PRZEBUDOWA POPRZECZNE		
FAZA	PROJEKT WYKONAWCZY		
SKALA	1:500/500		
NR RYS.	4D		