


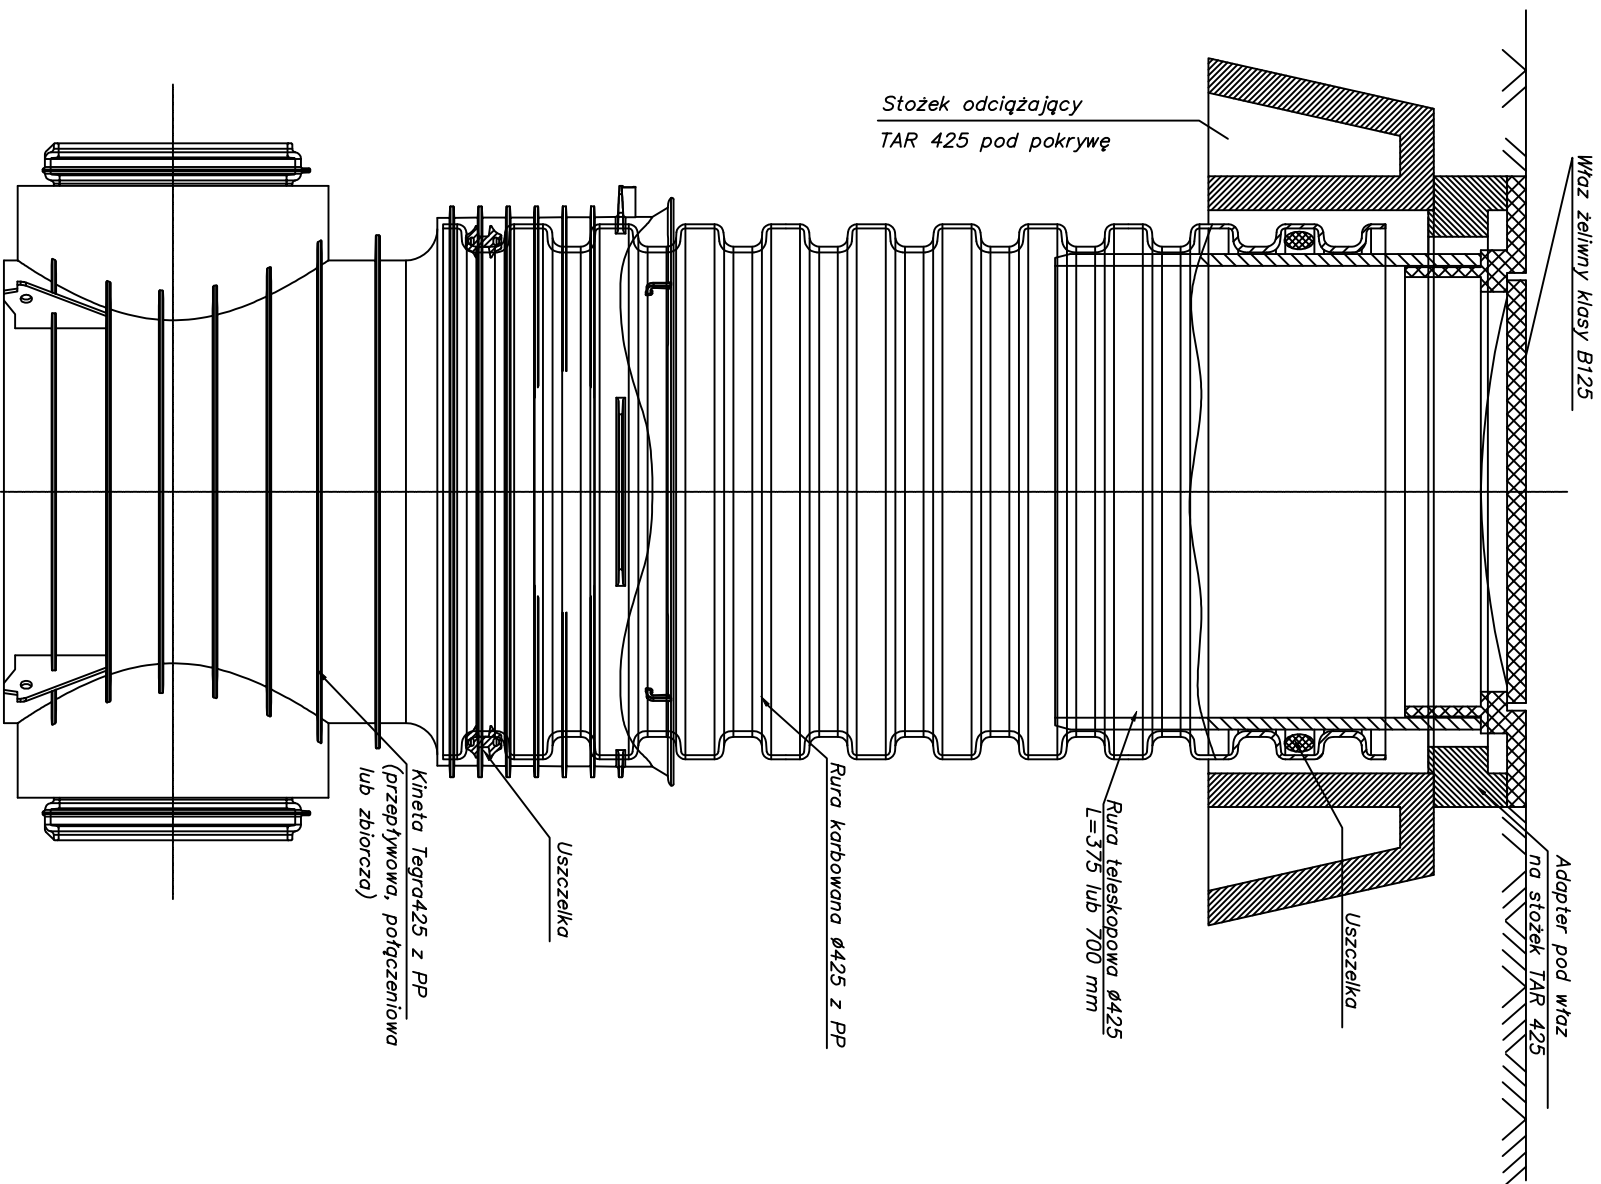

Studzienka inspekcyjna Tegra 425 z rury teleskopowej i włazem żeliny klasy D na stożku odcijającym TAR 425

PRACOWNIA ARCHITEKTURY mdom PROJEKT			
OBIEKT	Budowa boiska do piłki nożnej oraz bieżni okólnej wraz z infrastrukturą towarzyszącą w miejscowości Długosiodło, dz. nr 969/12, obręb: 0010, jednostka ewidencyjna 143502_02 - Długosiodło		
ADRES INWESTYCJI Długosiodło		DATA 05.09.2016	
PROJEKTANT	mgr Inż. Marcin Harasimowicz upr. PDL/0148/POOS/09	PODPIS	
NAZWA	RYSUNEK TYPOWY STUDZIENKI KANALIZACYJNEJ PVC Ø425	SKALA -/-	
FAZA	PROJEKT WYKONAWCZY	NR RYS. S11	