
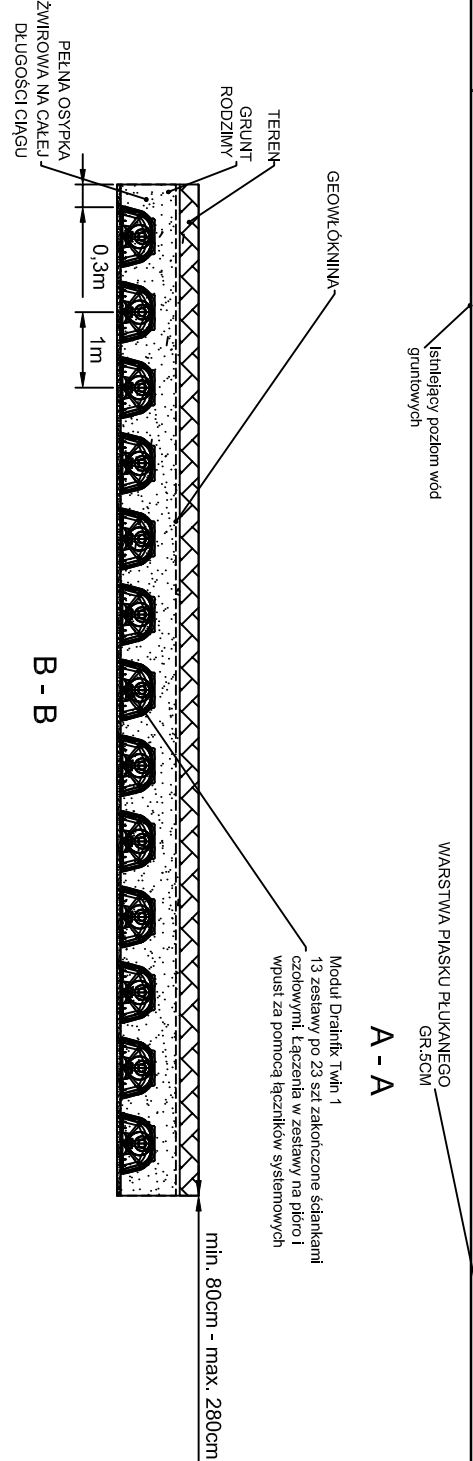
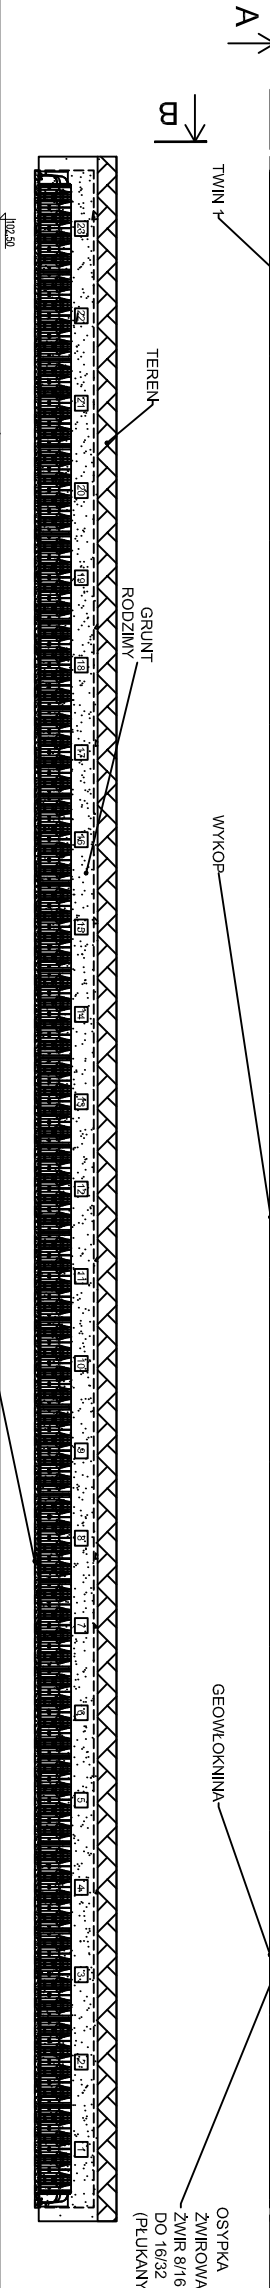


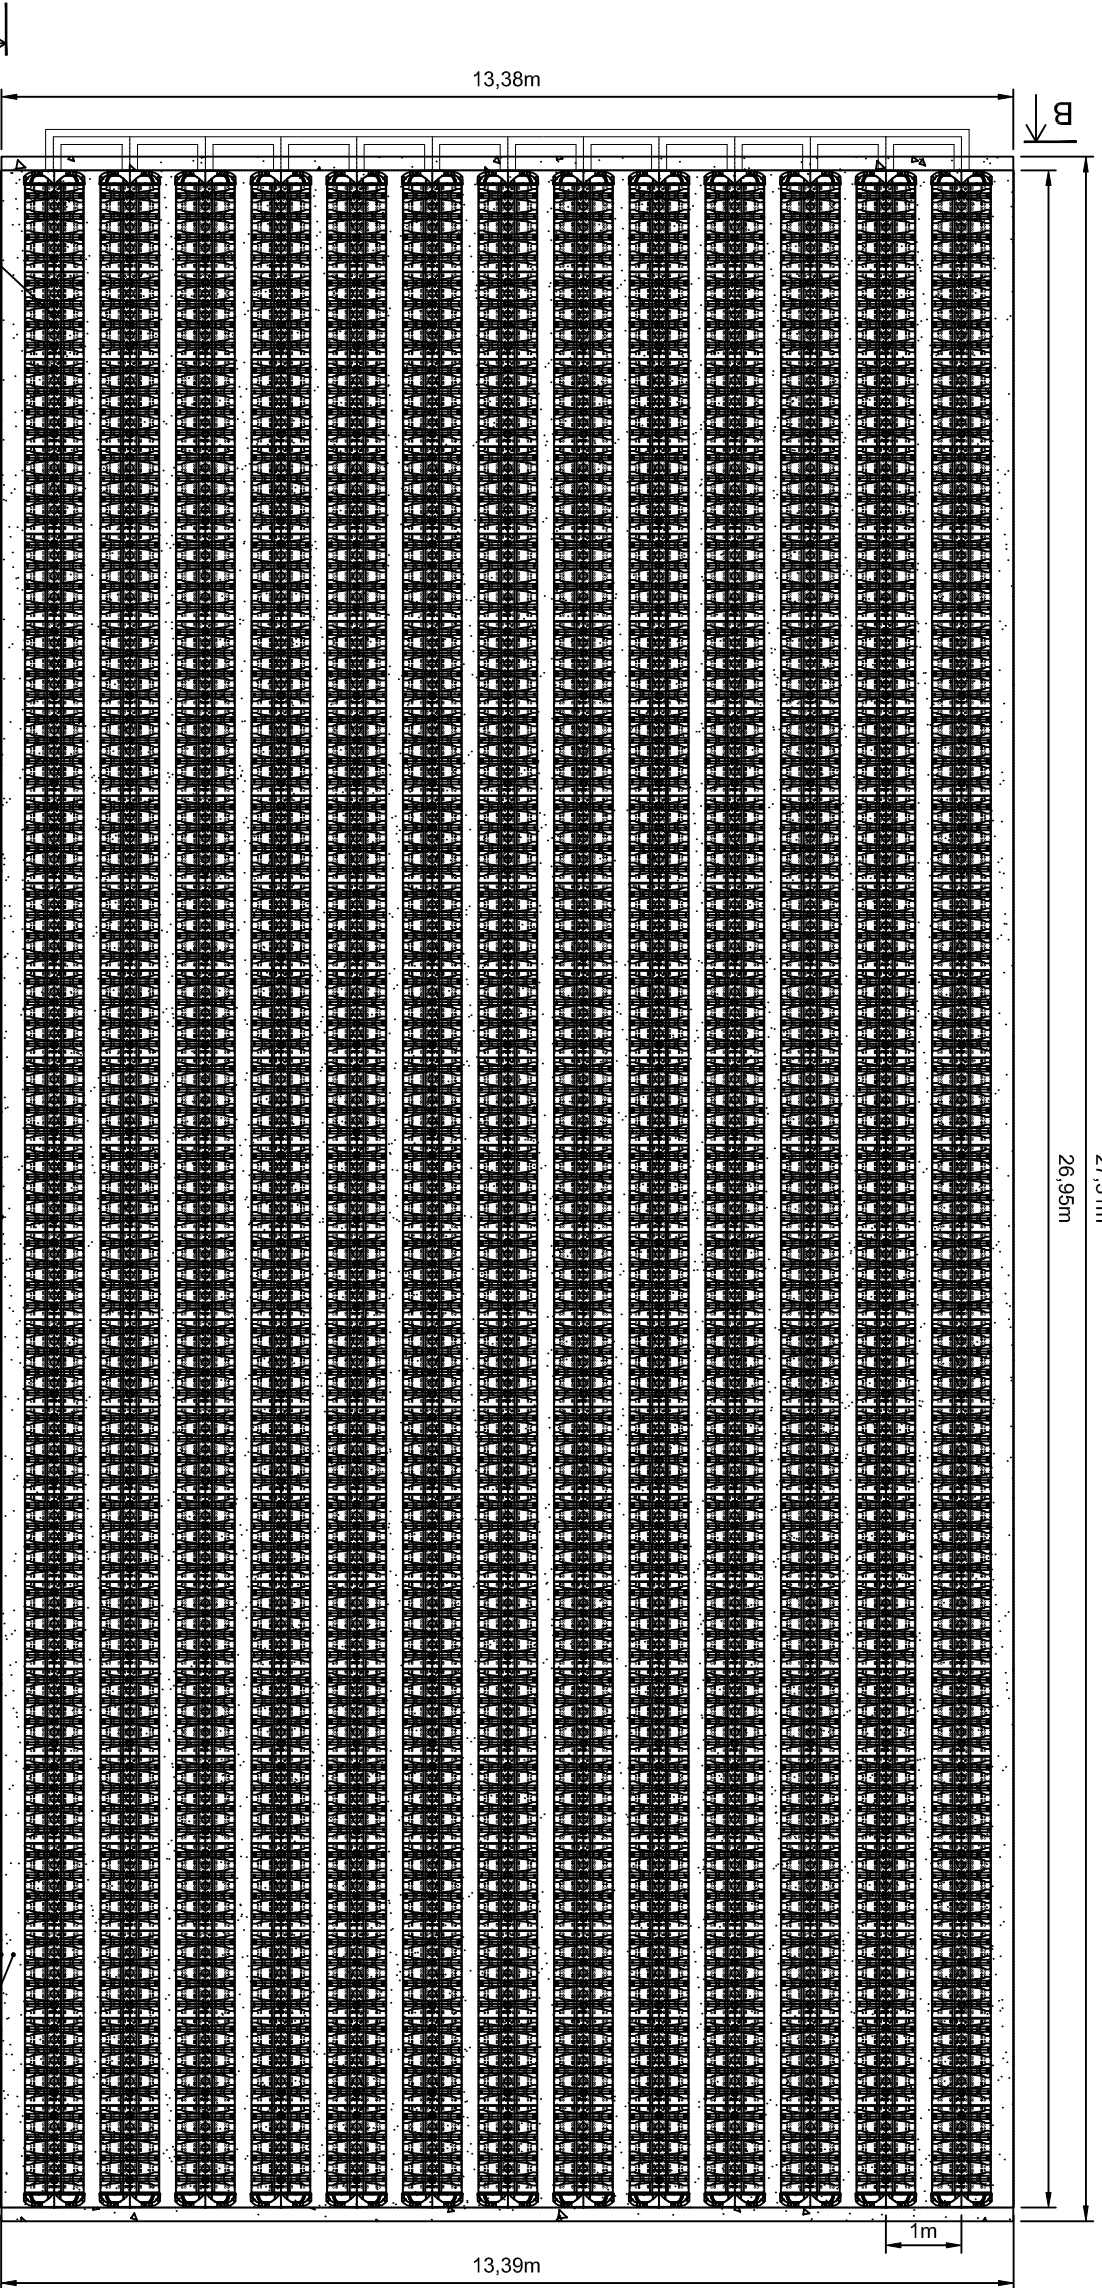

PRACOWNIA ARCHITEKTURY mdom PROJEKT	
OBIEKT	Budowa boiska do piłki nożnej oraz bieżni okólnej wraz z infrastrukturą towarzyszącą w miejscowości Długosiodło, dz. nr 969/12, obręb: 0010, jednostka ewidencyjna 143502_02 - Długosiodło
ADRES INWESTYCJI	Długosiodło
PROJEKTANT	mgr Inż. Marcin Harasimowicz upr. PDL/0148/POOS/09
NAZWA	ZBIORNIK ROZSĄCZAJĄCY
FAZA	PROJEKT WYKONAWCZY
DATA	05.09.2016
PODPIS	
SKALA	1:1000
NR RYS.	S12