


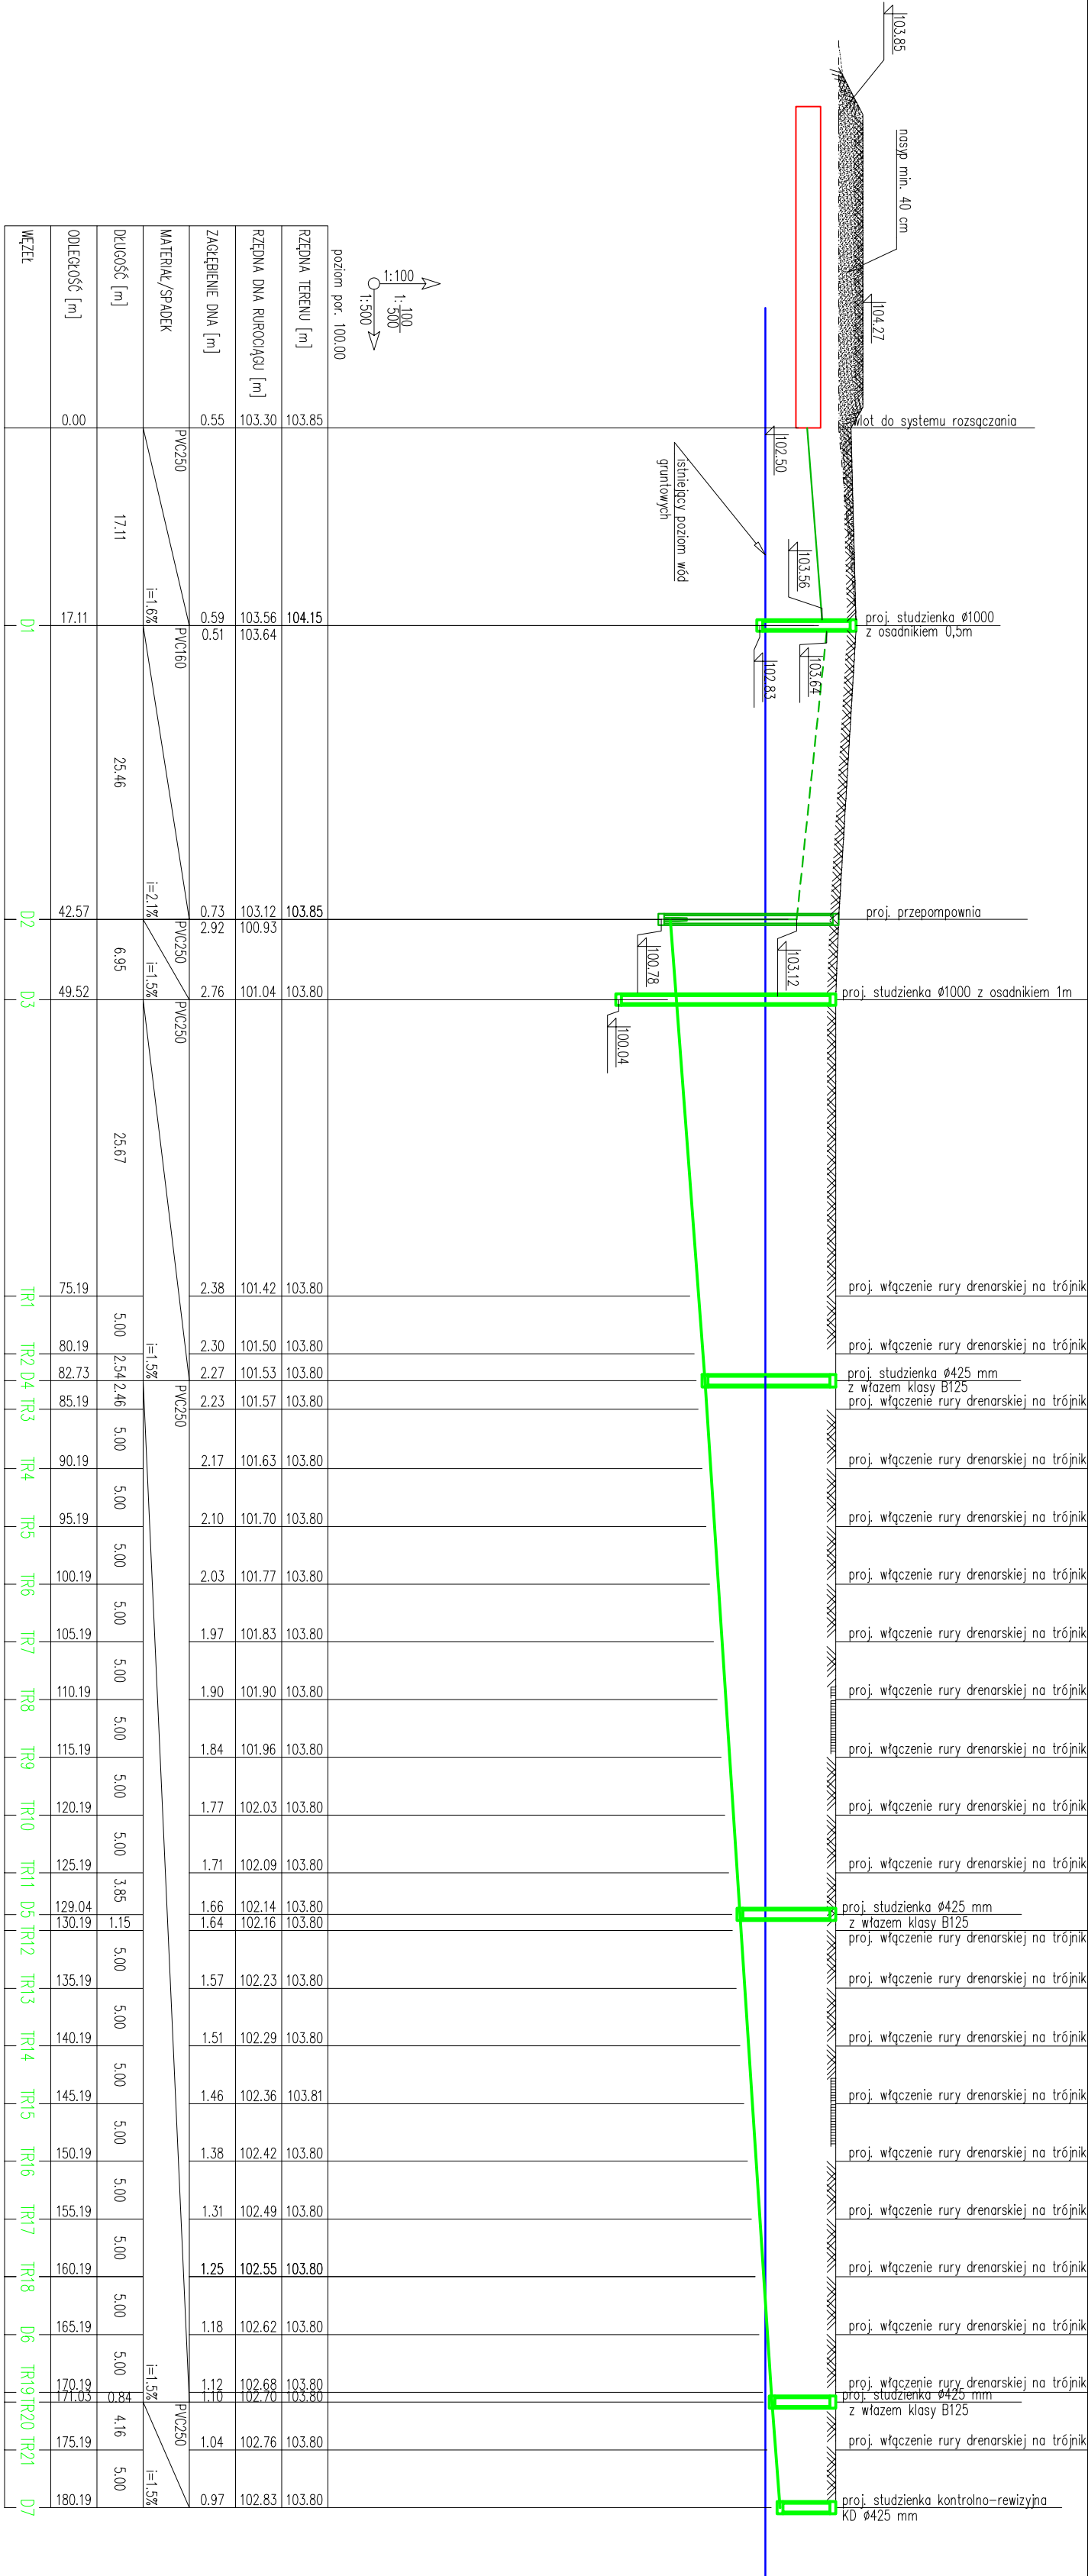

LEGENDA
PROJEKTOWANY POZIOM TERENU
POZIOM TERENU ISTNIEJĄCEGO
ISTNIEJĄCY POZIOM WÓD GRUNTOWYCH
PROJEKTOWANA NAWIERZCHNIA POLIURETANOWA

PRACOWNIA ARCHITEKTURY mdom PROJEKT	
OBIEKT	Budowa boiska do piłki nożnej oraz bieżni okólnej wraz z infrastrukturą towarzyszącą w miejscowości Długosiodło, dz. nr 969/12, obręb: 0010, jednostka ewidencyjna 143502_02 - Długosiodło
ADRES INWESTYCJI	DATA
Długosiodło	05.09.2016
PROJEKTANT	PODPIS
mgr inż. Marcin Harasimowicz upr. PDL/0148/POOS/09	
NAZWA	SKALA
PROFIL PODŁUŻNY KANAŁU ZBIERAJĄCEGO WODY DRENAŻOWE	1:100/500
FAZA	NR RYS. S2