


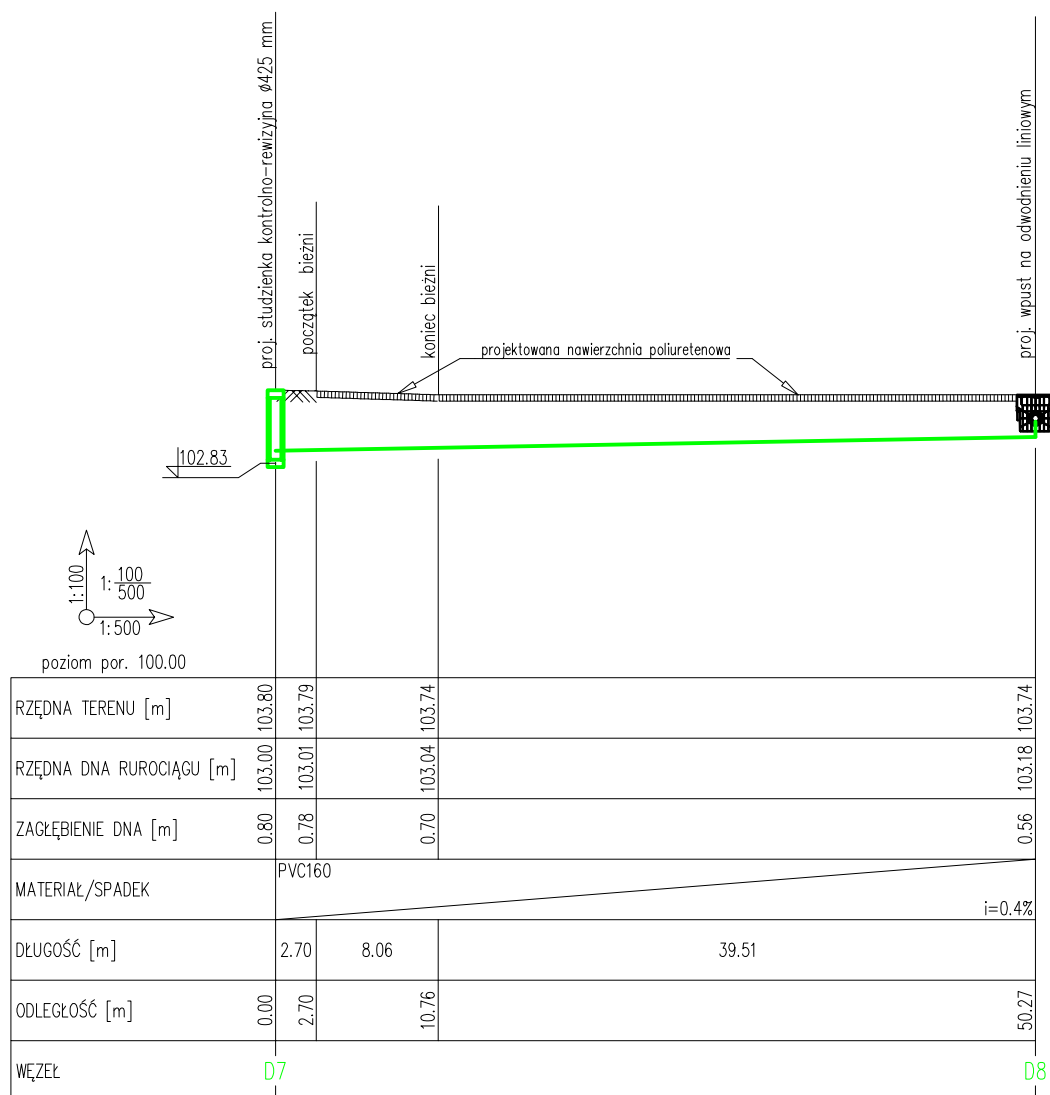

OBIEKT

Budowa boiska do piłki nożnej oraz bieżni okólnej wraz z infrastrukturą towarzyszącą w miejscowości Długosiodło, dz. nr 969/12, obręb: 0010, jednostka ewidencyjna 143502_02 - Długosiodło

ADRES INWESTYCJI
Długosiodło

DATA
05.09.2016

PROJEKTANT

mgr inż. Marcin Harasimowicz
upr. PDL/0148/POOS/09

PODPIS

NAZWA

PROFIL POŁĄCZENIA ODWODNIENIA
LINIOWEGO ZE STUDZIENKĄ I DRENAŻEM -
ODC D7 - D8

SKALA
1:100/500

FAZA

PROJEKT WYKONAWCZY

NR RYS.
S4