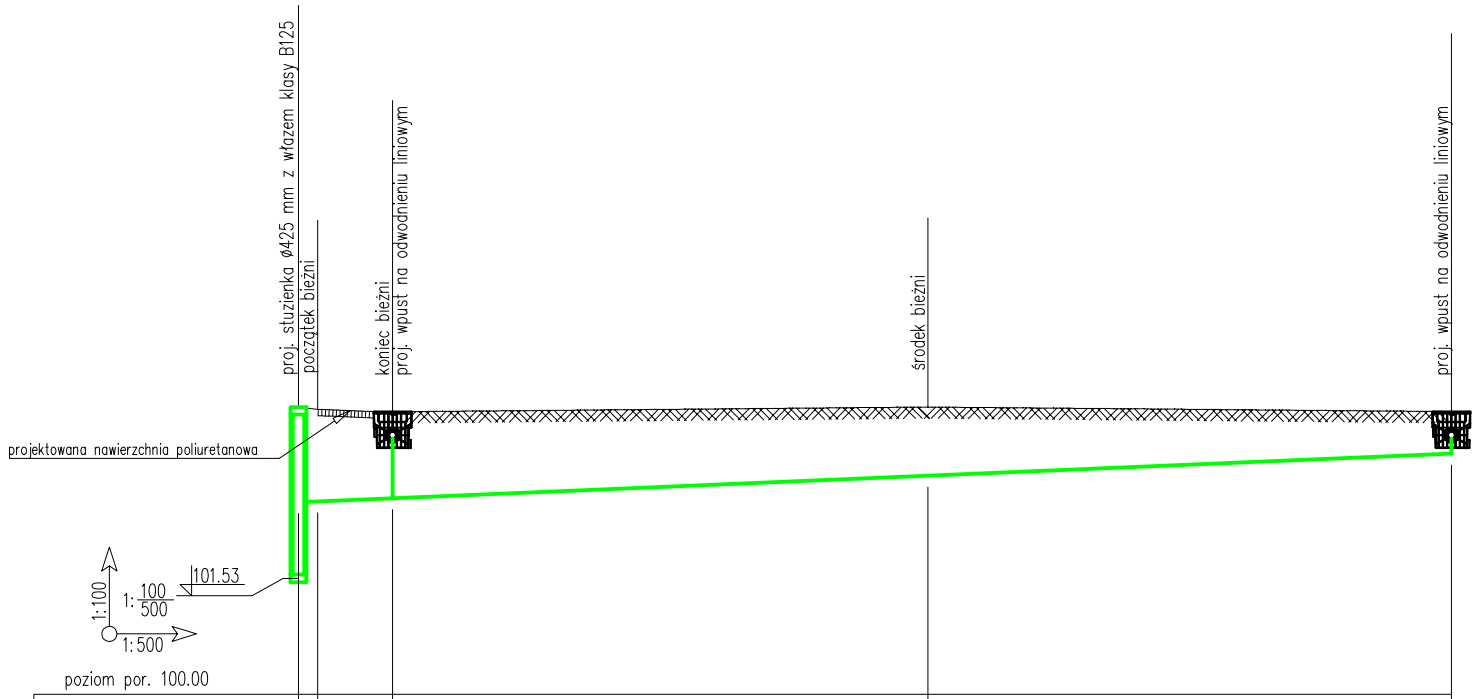

poziom por. 100.00

RZĘDNA TERENU [m]	103.80	103.77	103.74	103.80	103.74
RZĘDNA DNA RUROCIĄGU [m]	102.54	102.55	102.59	102.89	103.18
ZAGŁĘBIENIE DNA [m]	1.26	1.22	1.15	0.91	0.56
MATERIAŁ/SPADEK	PVC160				i=0.8%
DŁUGOŚĆ [m]	1.27	4.96	35.43	34.61	
ODLEGŁOŚĆ [m]	0.00	1.27	6.23	41.65	76.27
WĘZEŁ	D4				D10

PRACOWNIA ARCHITEKTURY
mDOM PROJEKT

OBIEKT	**Budowa boiska do piłki nożnej oraz biezni okólnej wraz z infrastrukturą towarzyszącą w miejscowości Długosiodło, dz. nr 969/12, obręb: 0010, jednostka ewidencyjna 143502_02 - Długosiodło**	
ADRES INWESTYCJI Długosiodło		DATA 05.09.2016
PROJEKTANT	**mgr Inż. Marcin Haraslmowicz** upr. PDL/0148/POOS/09	PODPIS
NAZWA	PROFIL PODŁUŻNY POŁĄCZENIA ODWODNIENIA LINIOWEGO ZE STUDZIENKĄ - ODC D4 - D10	SKALA 1:100/500
FAZA	PROJEKT WYKONAWCZY	NR RYS. S6