


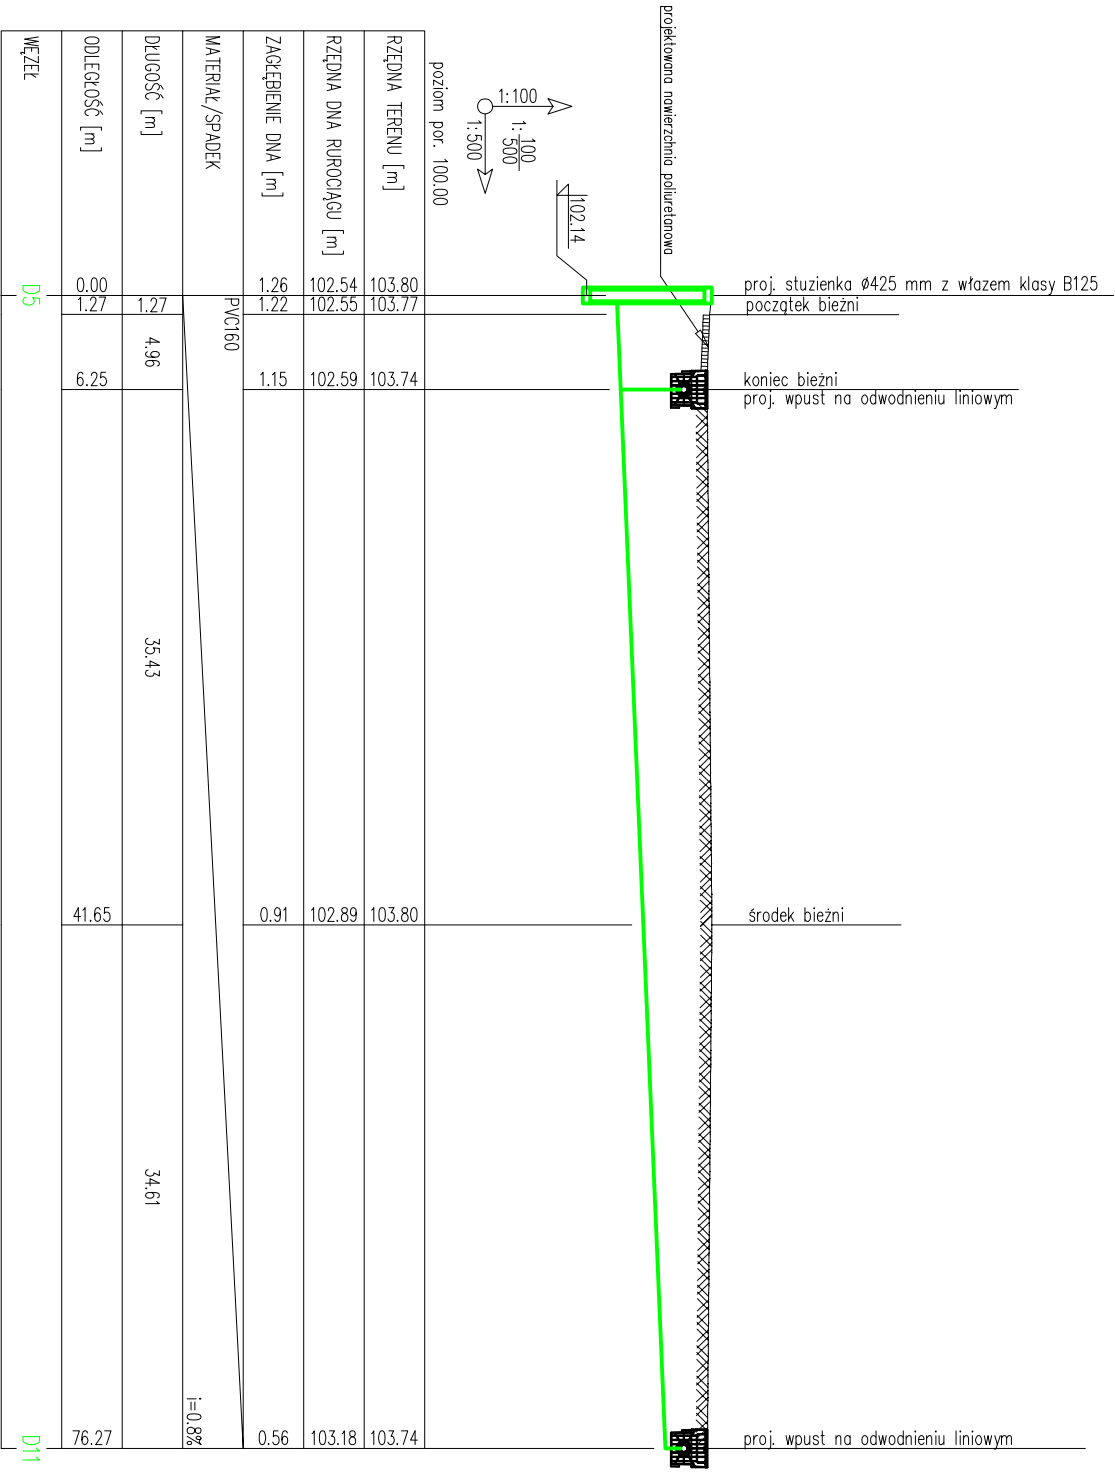

PRACOWNIA ARCHITEKTURY mdom PROJEKT		
OBIEKT	Budowa boiska do piłki nożnej oraz bieżni okólnej wraz z infrastrukturą towarzyszącą w miejscowości Długosiodło, dz. nr 969/12, obręb: 0010, jednostka ewidencyjna 143502_02 - Długosiodło	
ADRES INWESTYCJI Długosiodło		DATA 05.09.2016
PROJEKTANT	mgr Inż. Marcin Harasimowicz upr. PDL/0148/POOS/09	PODPIS
NAZWA	PROFIL PODŁUŻNY POŁĄCZENIA ODWODNIENIA LINOWEGO ZE STUDZIENKĄ - ODC D5 - D11	SKALA 1:100/500
FAZA	PROJEKT WYKONAWCZY	NR RYS. S7