


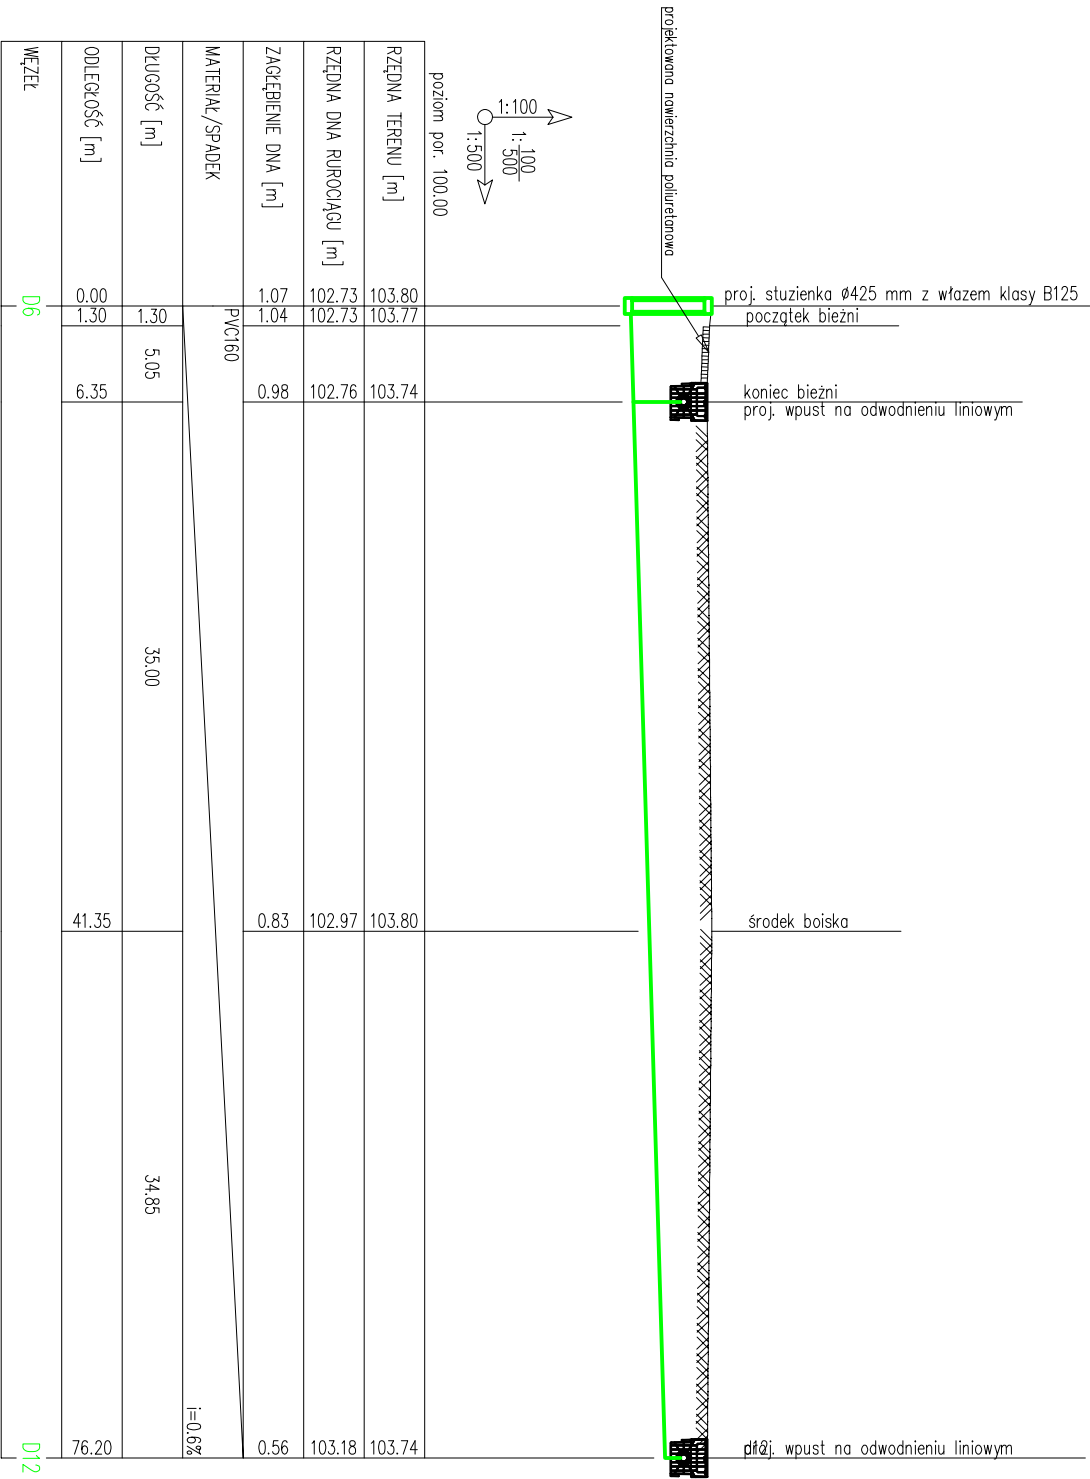

|   |                                                                               |   |  |
|---|-------------------------------------------------------------------------------|---|--|
| <div><div><div></div><div>PRACOWNIA ARCHITEKTURY</div><div>mdom</div></div><div>PROJEKT</div></div> |                                                                               |   |  |
| OBIEKT                                                                                              |                                                                               | Budowa boiska do piłki nożnej oraz bieżni okólnej wraz z infrastrukturą towarzyszącą w miejscowości Długosiodło, dz. nr 969/12, obręb: 0010, jednostka ewidencyjna 143502_02 - Długosiodło |  |
| ADRES INWESTYCJI                                                                                    |                                                                               | DATA   |  |
| Długosiodło                                                                                         |                                                                               | 05.09.2016   |  |
| PROJEKTANT                                                                                          | mgr inż. Marcin Harasimowicz<br>upr. PDL/0148/POOS/09                         | PODPIS   |  |
| NAZWA                                                                                               | PROFIL PODŁUŻNY POŁĄCZENIA ODWODNIENIA LINIOWEGO ZE STUDZIENKĄ - ODC D6 - D12 | SKALA<br>1:100/500   |  |
| FAZA                                                                                                | PROJEKT WYKONAWCZY                                                            | NR RYS.<br>S8   |  |