


LEGENDA:

- GRANICA ADMINISTRACYJNA GMINY
- GRANICE OBRĘBÓW GEODEZYJNYCH
- TERENY WYŁĄCZONE Z MOŻLIWOŚCI ROZWOJU ZABUDOWY
- TERENY O OGRANICZONEJ MOŻLIWOŚCI ROZWOJU NOWEJ ZABUDOWY
- TERENY BEZ ZNACZĄCYCH OGRANICZEŃ W ROZWOJU NOWEJ ZABUDOWY

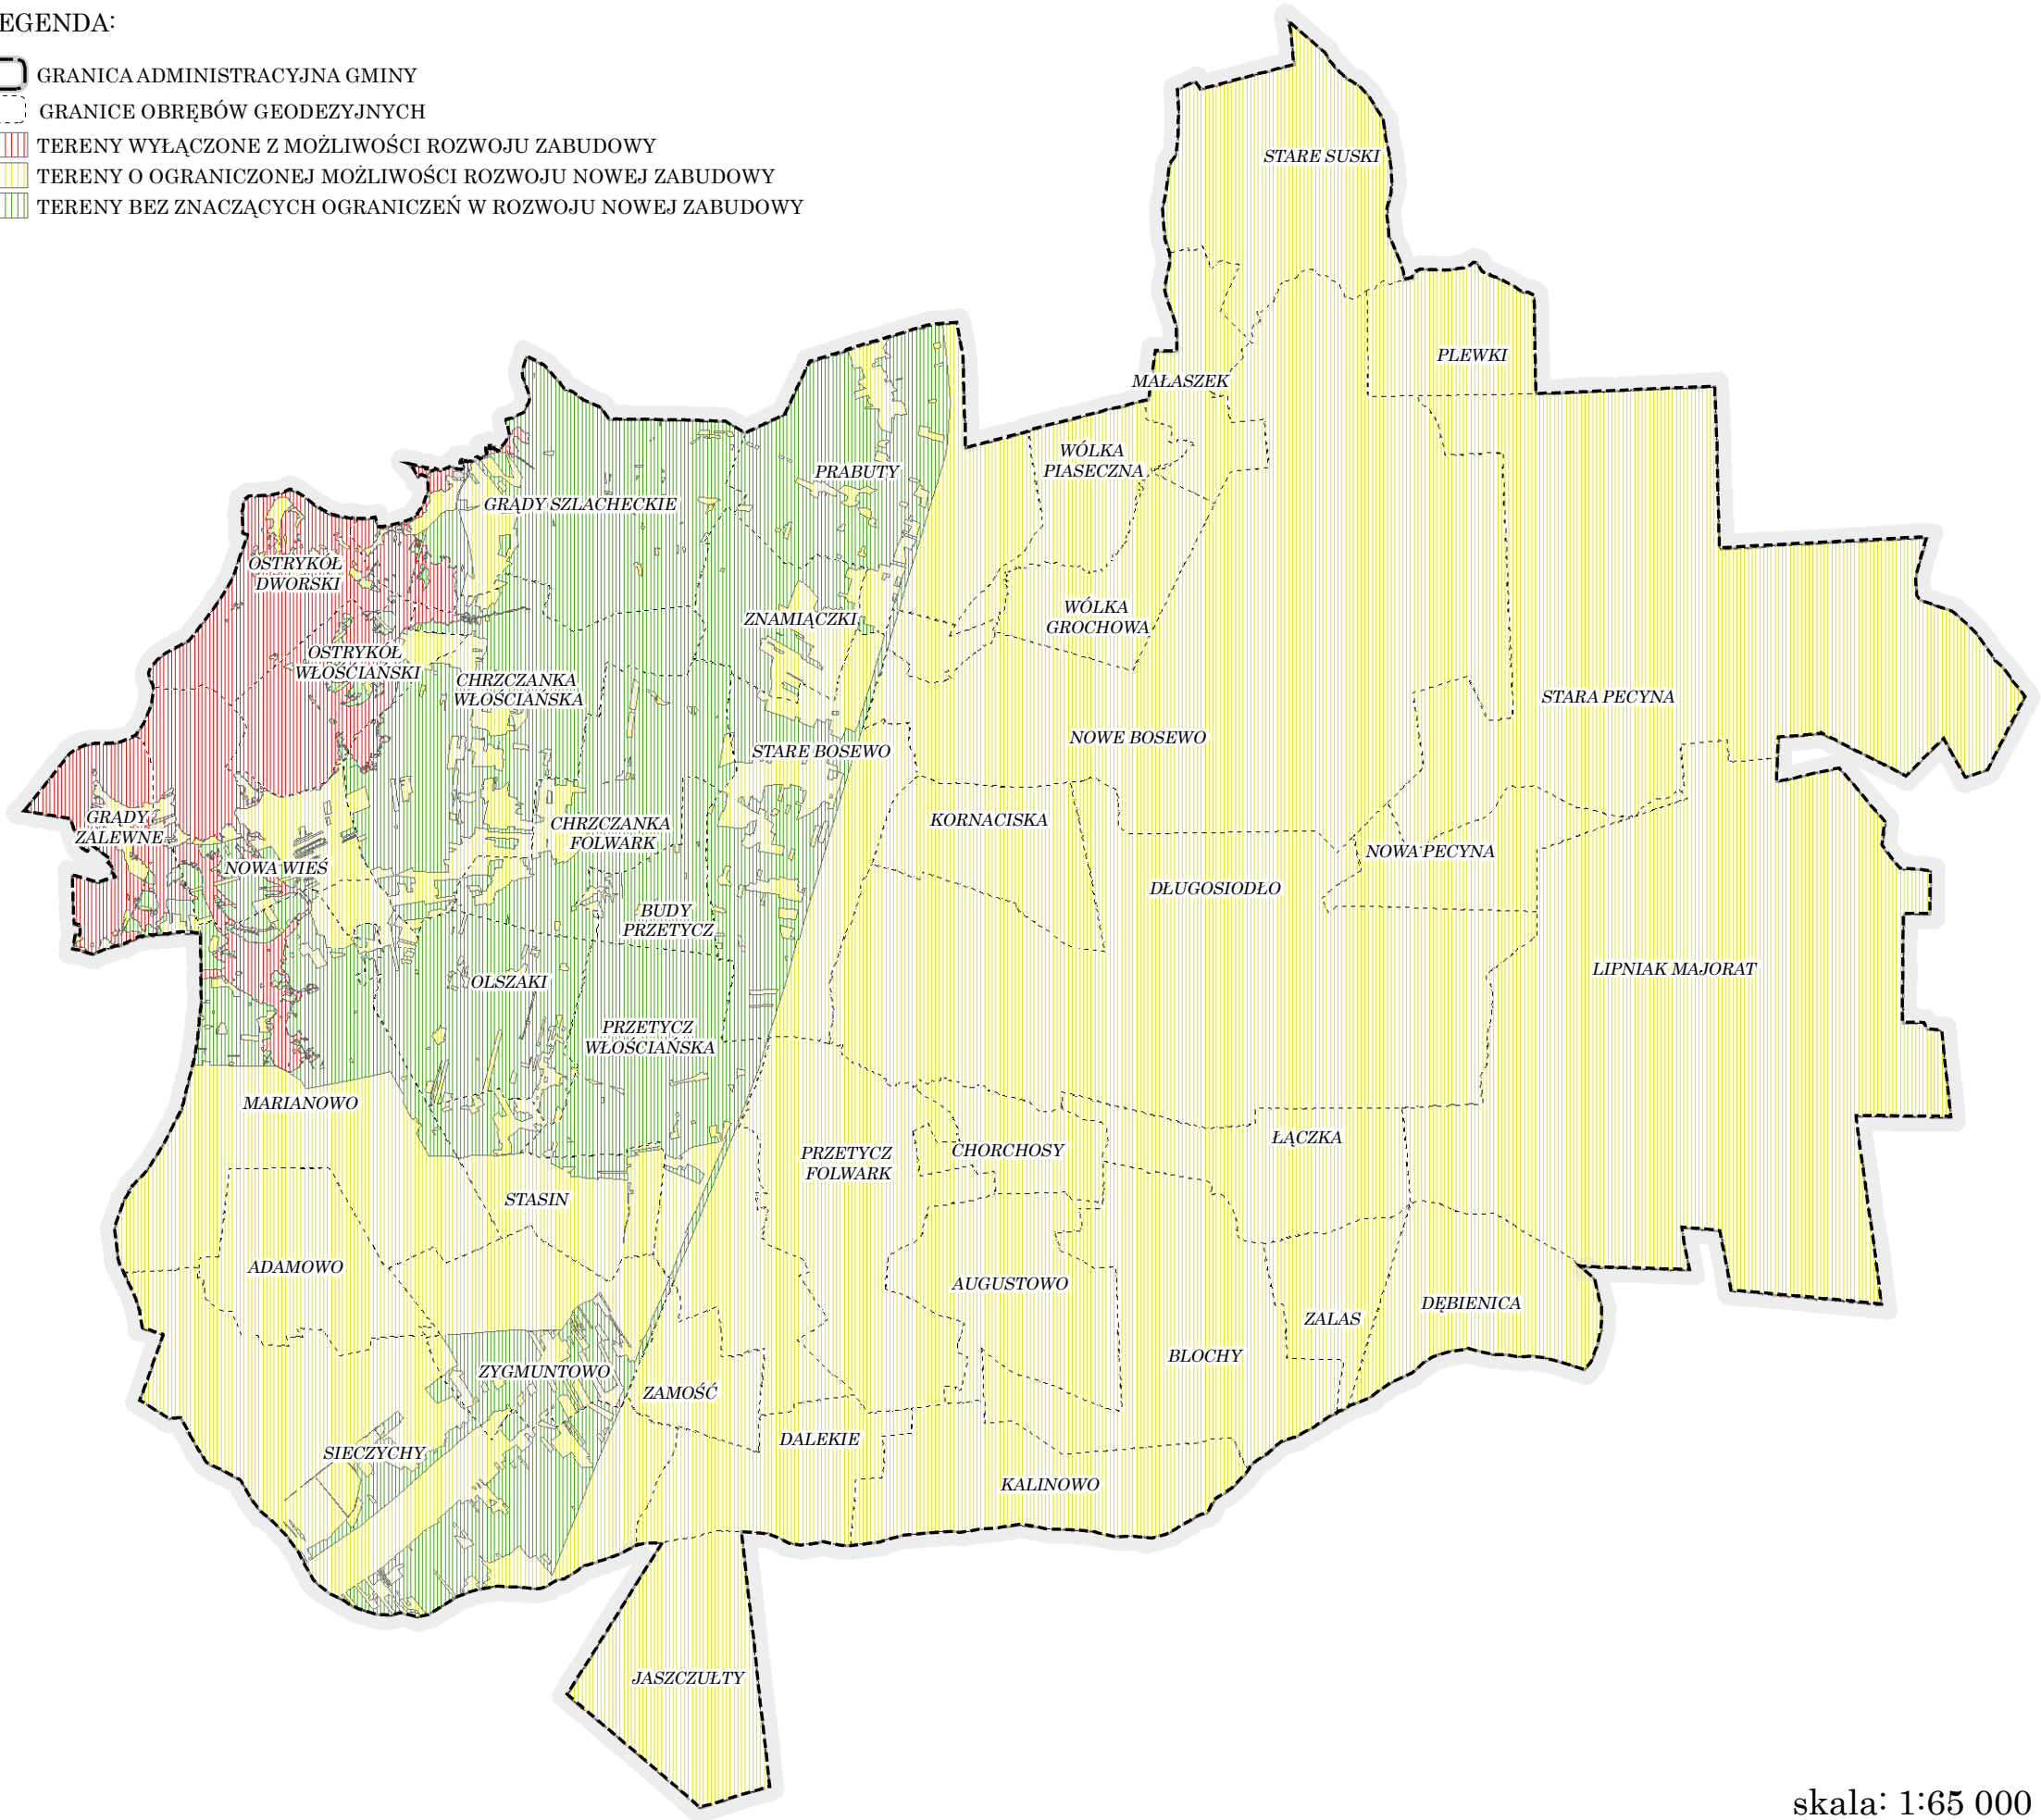

skala: 1:65 000

